


PRZEMIANOWA
OD KM 0+500,0 DO 0+600,0

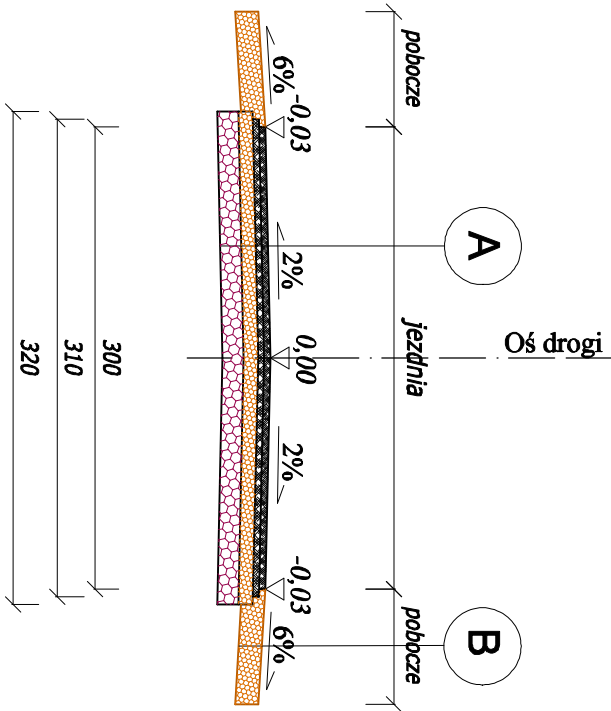

| | |
|---|---|
| A | Warstwa ścieralna z betonu asfaltowego AC11S gr. 4cm |
| | Warstwa wiążąca z betonu asfaltowego AC16W gr. 4cm |
| | Górną podbudowę z kruszyw niezwiązanych (bazalt) 0/31,5 gr. 8cm |
| | Dolną podbudowę z kruszyw niezwiązanych (bazalt) 0/63 gr. 15cm |
| B | Pobocze z kruszyw niezwiązanych 0/31,5 gr. 10cm |

| | | | | |
|-------------|--|--------|---------------|--------------------|
| OBIEKT | PRZEBUDOWA ODCINKA DROGI GMINNEJ NR 664 006 S ULICA MICKIEWICZA W WILKOWIECKU | | | |
| NAZWA | PRZEMIANOWA KONSTRUKCYJNY C-C | | | SKALA 1:50 |
| LOKALIZACJA | Wilkowicko, ulica Mickiewicza dz. nr 1169/3; 1189/1; 1189/2; 1084/1; 1181/3; 1185/2; | | | ILOSĆ RYS. 4 |
| INWESTOR | Gmina Opatów ul. Tadeusza Kościuszki 27 42-152 Opatów | | | |
| | NAZWISKO | PODPIS | DATA | |
| PROJEKTANT | OPL/0095/POOK/04 mgr inż. Adam Nossol | | Maj 2023r. | NR RYS. 3.3 |
| OPRACOWAŁA | mgr Teresa Zimnoch | | Maj 2023r. | |