



PRZEKRÓJ CHARAKTERYSTYCZNY

Konstrukcja cieki rowerowej wraz ze wzmocnieniem gruntu

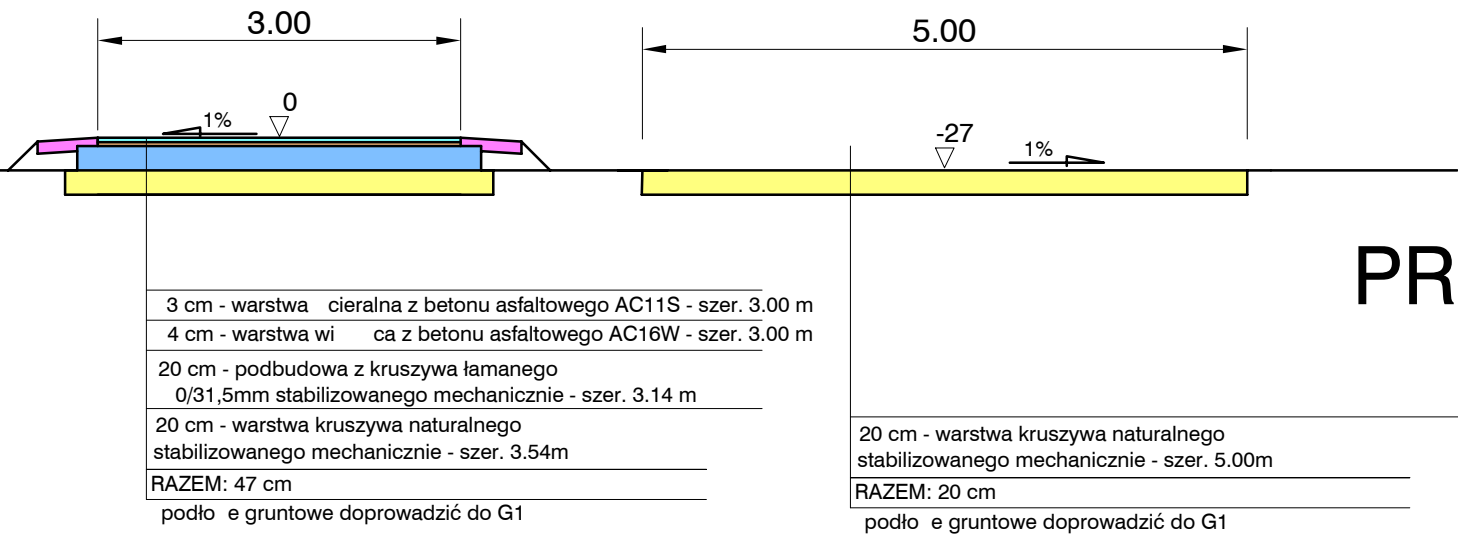


PRZEKRÓJ CHARAKTERYSTYCZNY

Konstrukcja cieki rowerowej w miejscu wzmocnienia na zjazdach

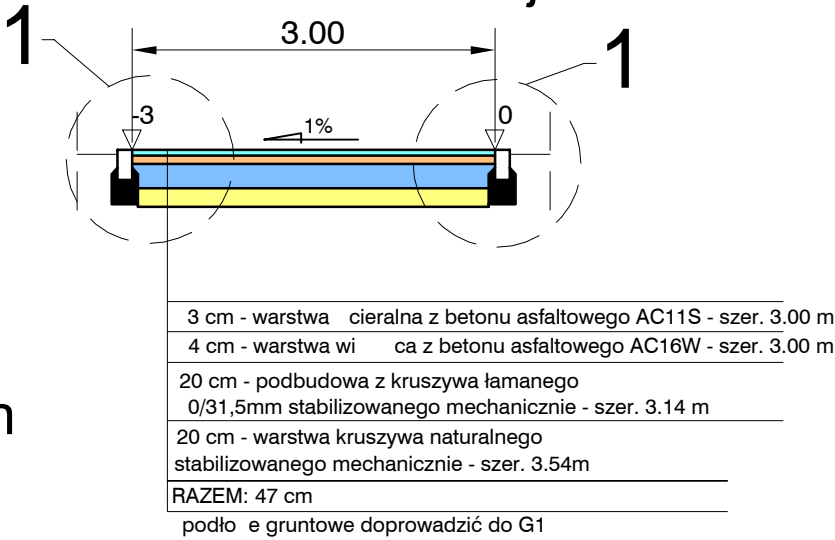

PRZEKRÓJ CHARAKTERYSTYCZNY

Konstrukcja cieki rowerowej w miejscu wzmocnienia na zjazdach wraz ze wzmocnieniem gruntu

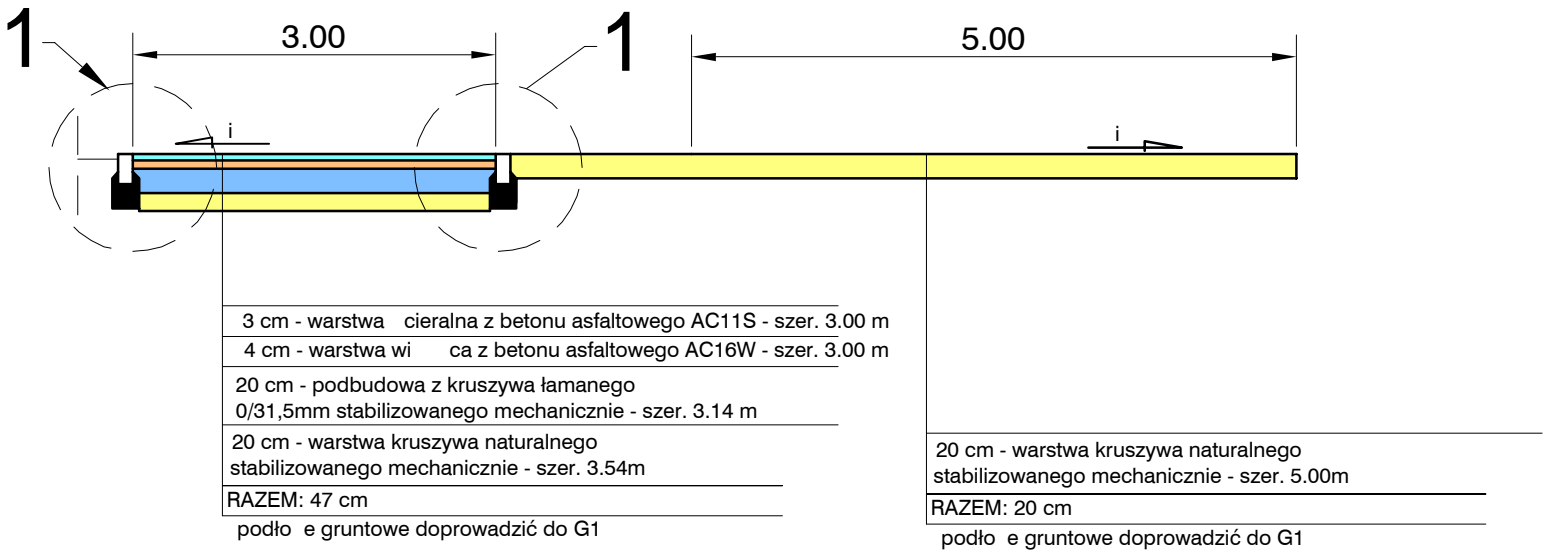

Zamawiający	Urząd Gminy Winnica ul. Pułtуска 25, 06-120 Winnica		
Inwestor:	WÓJ GMINY WINNICA ul. Pułtуска 25, 06-120 Winnica		
Jednostka projektowa	PRO STUDIO PAULINA GROCHOWALSKA 05-126 Stanisławów Pierwszy, ul. J. Kazimierza 279/3 tel: 887-055-888		
Nazwa obiektu budowlanego:	PRZEBUDOWA TOROWISKA NIECZYNNEJ KOLEJKI W SKOTOROWEJ NA CIEKI ROWEROWE NA TERENIE GMINY WINNICA KM 0+000 DO KM 3+032 (pikieta lokalny)		
Adres obiektu budowlanego:	GMINA WINNICA: Winnica dz. nr 185/11 - obreb 0036 Zbrozki dz. nr 31, 56, 33/2 - obreb 0038 Skarby dz. nr 117 - obreb 0029 Grodzko dz. nr 24/3 - obreb 0014		
Stadium:	PROJEKT WYKONAWCZY		
Nazwa rysunku:	PRZEKRÓJ CHARAKTERYSTYCZNY		
Funkcja	Nazwisko	Uprawnienia	Data i podpis
Opracował :	Robert Grochowski		
Branża	Skala	Data	Nr. rysunku
Drogowa	1 : 1000	04.2022	4