




Przekrój konstrukcyjny A-A  
- jezdnia

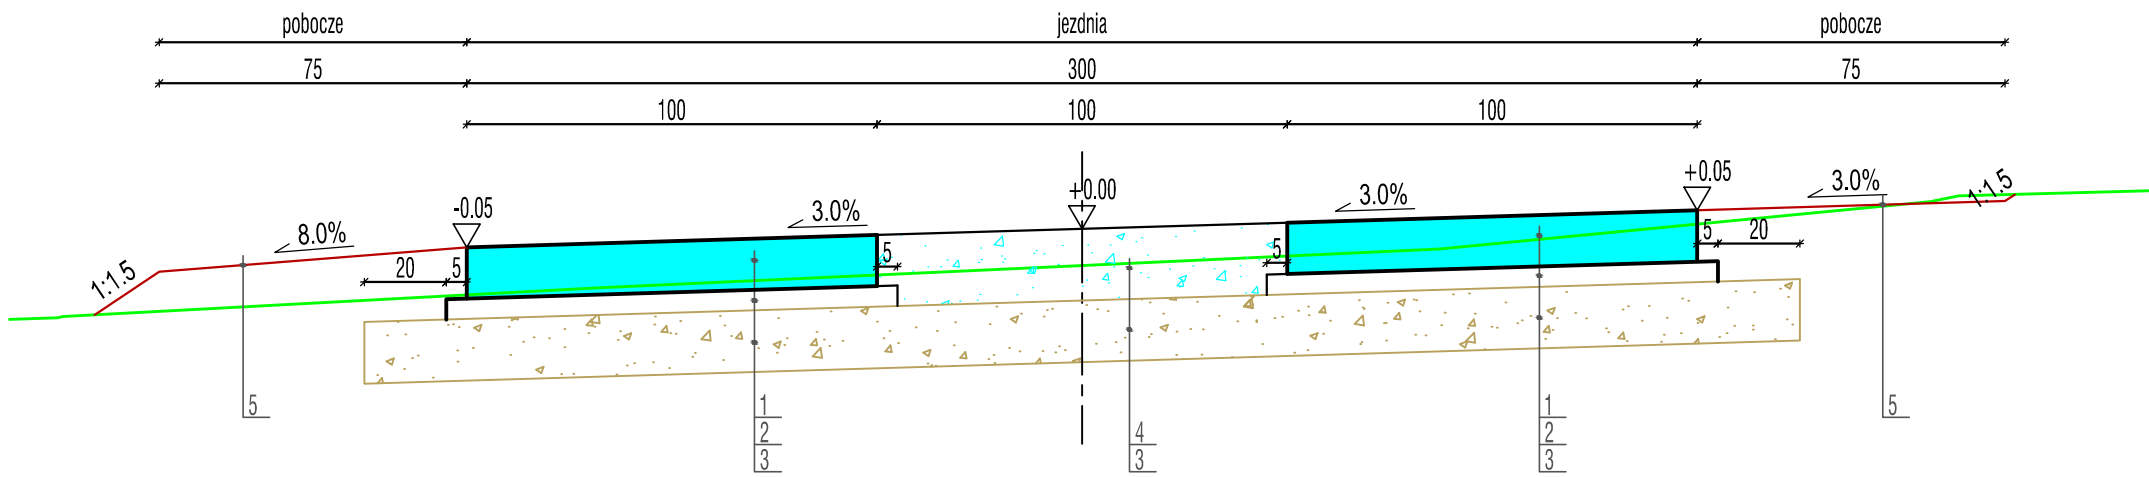

Przekrój konstrukcyjny B-B  
- jezdnia z pełnym wypełnieniem płytami

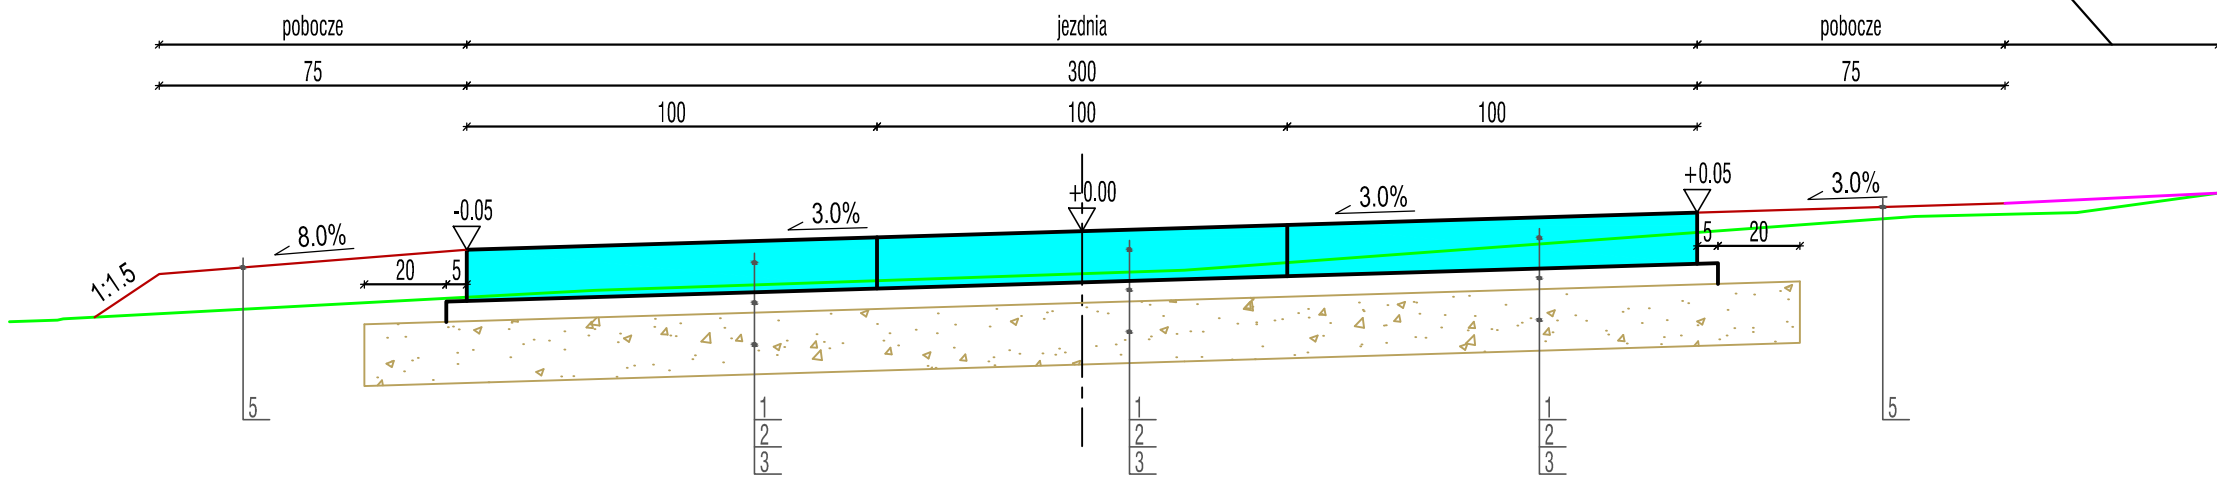


Przekrój konstrukcyjny C-C  
- jezdnia, zjazd

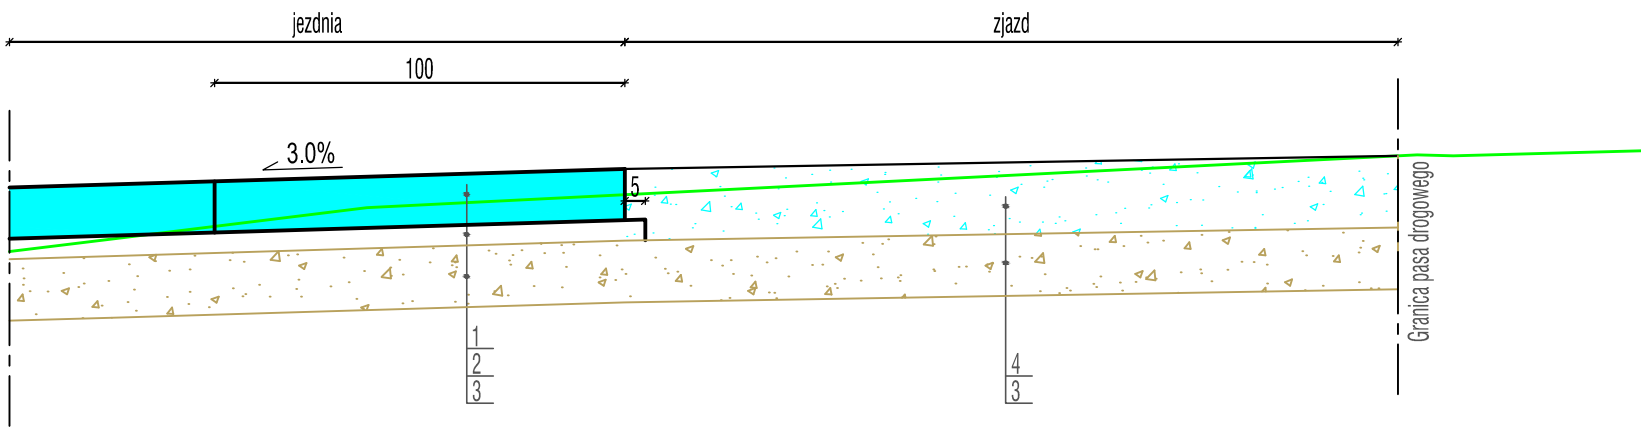


Oznaczenia:

1. w.ścieralna z płyt płyt ażurowych typu yomb, podwójnie zbrojonych z wypełnieniem otworów płyt piaskiem, gr. 12,5 cm
2. podsypka piaskowo-cementowa 4:1, gr. 5cm
3. podbudowa zasadnicza z kruszywa niezwiązanego C<sub>50/30</sub> gr.10cm
4. w.ścieralna zasadnicza z kruszywa niezwiązanego C<sub>50/30</sub> gr.17.5cm
5. pobocze z kruszywa niezwiązanego C<sub>50/30</sub> gr.10cm
6. zasypka z kruszywa niewysadzinowego
7. rura przepustu Ø400mm
8. podsypka z pospółki gr.25cm
9. ława betonowa z betonu C12/15
10. wlot i wylot ściankowy przepustu

Przekrój konstrukcyjny D-D  
- przepust pod zjazdem

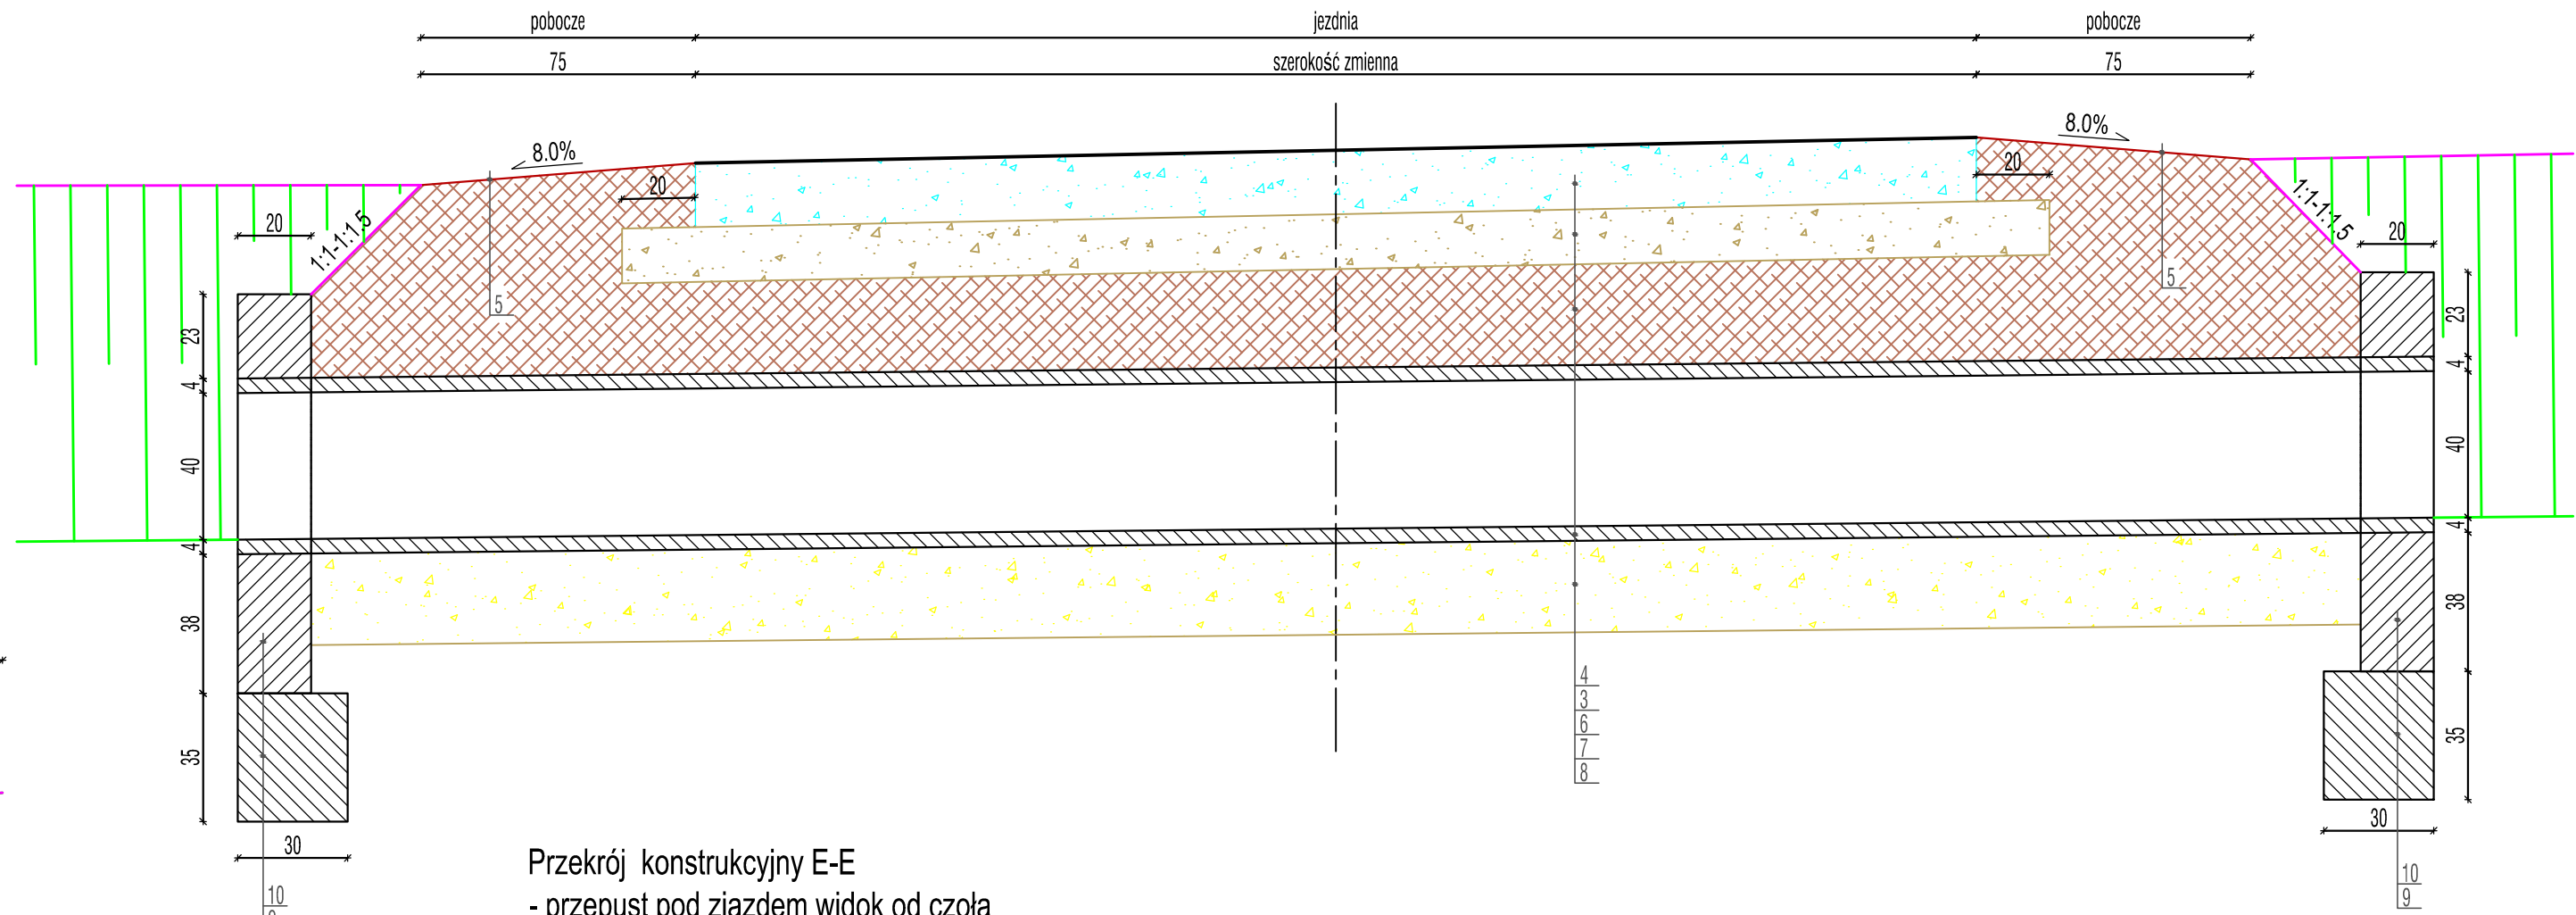

Przekrój konstrukcyjny E-E  
- przepust pod zjazdem widok od czoła

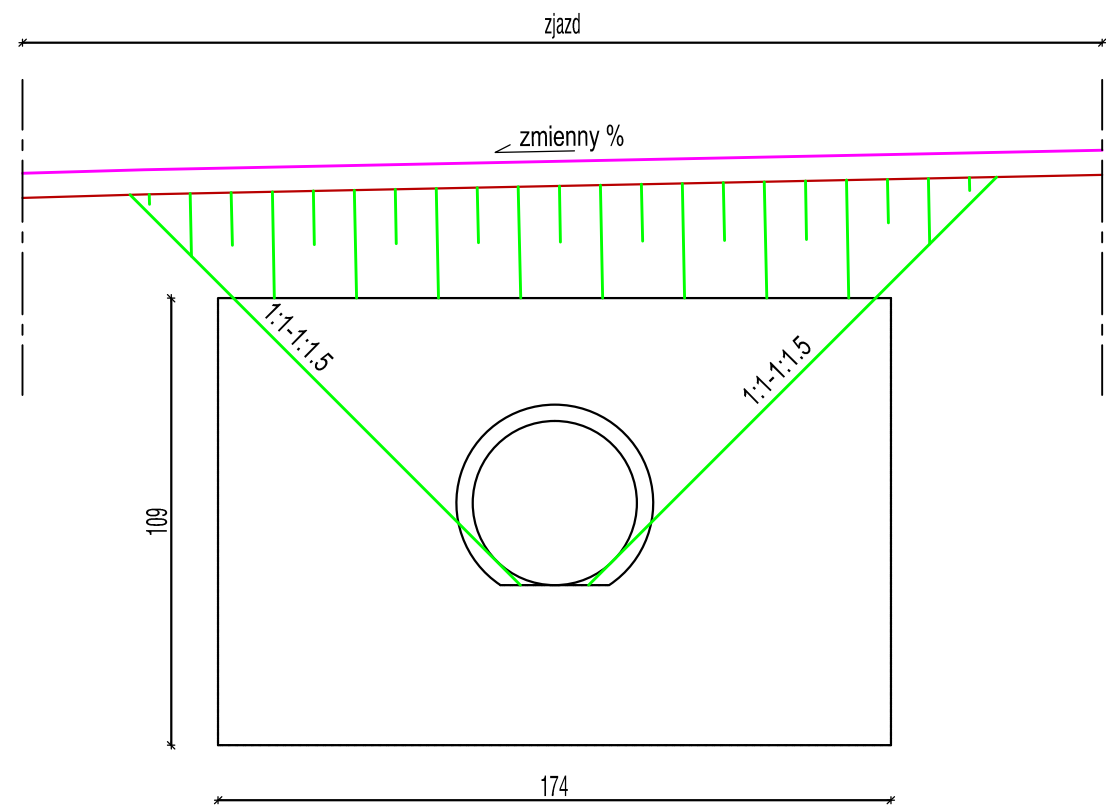

PRACOWNIA PROJEKTOWA <b>"DROGA"</b> mgr inż. Łukasz Rydzik				
adres do korespondencji: Nowe Bielice 48k/1, 76-039 Biesiekierz				
Temat opracowania:		Przebudowa drogi gminnej nr 165007Z (działka nr 317/3 i 366/3 obręb Sulechowo 0022) w m. Sulechowo.		
Inwestor:		Urząd Gminy Malechowo, 22A, 76-142 Malechowo		
Branża:		Drogowa	Tytuł rysunku: PRZEKROJE KONSTRUKCYJNE	
Stanowisko:	Imię i nazwisko:	Nr uprawnień:	Podpis:	Skala: 1:20
Projektował:	mgr inż. Łukasz Rydzik			Data: 08.2022r.
Opracował:	mgr inż. Łukasz Rydzik			Nr rys. 3
Sprawił:				
RYSUNEK NR 3		ARKUSZ NR 1/1		