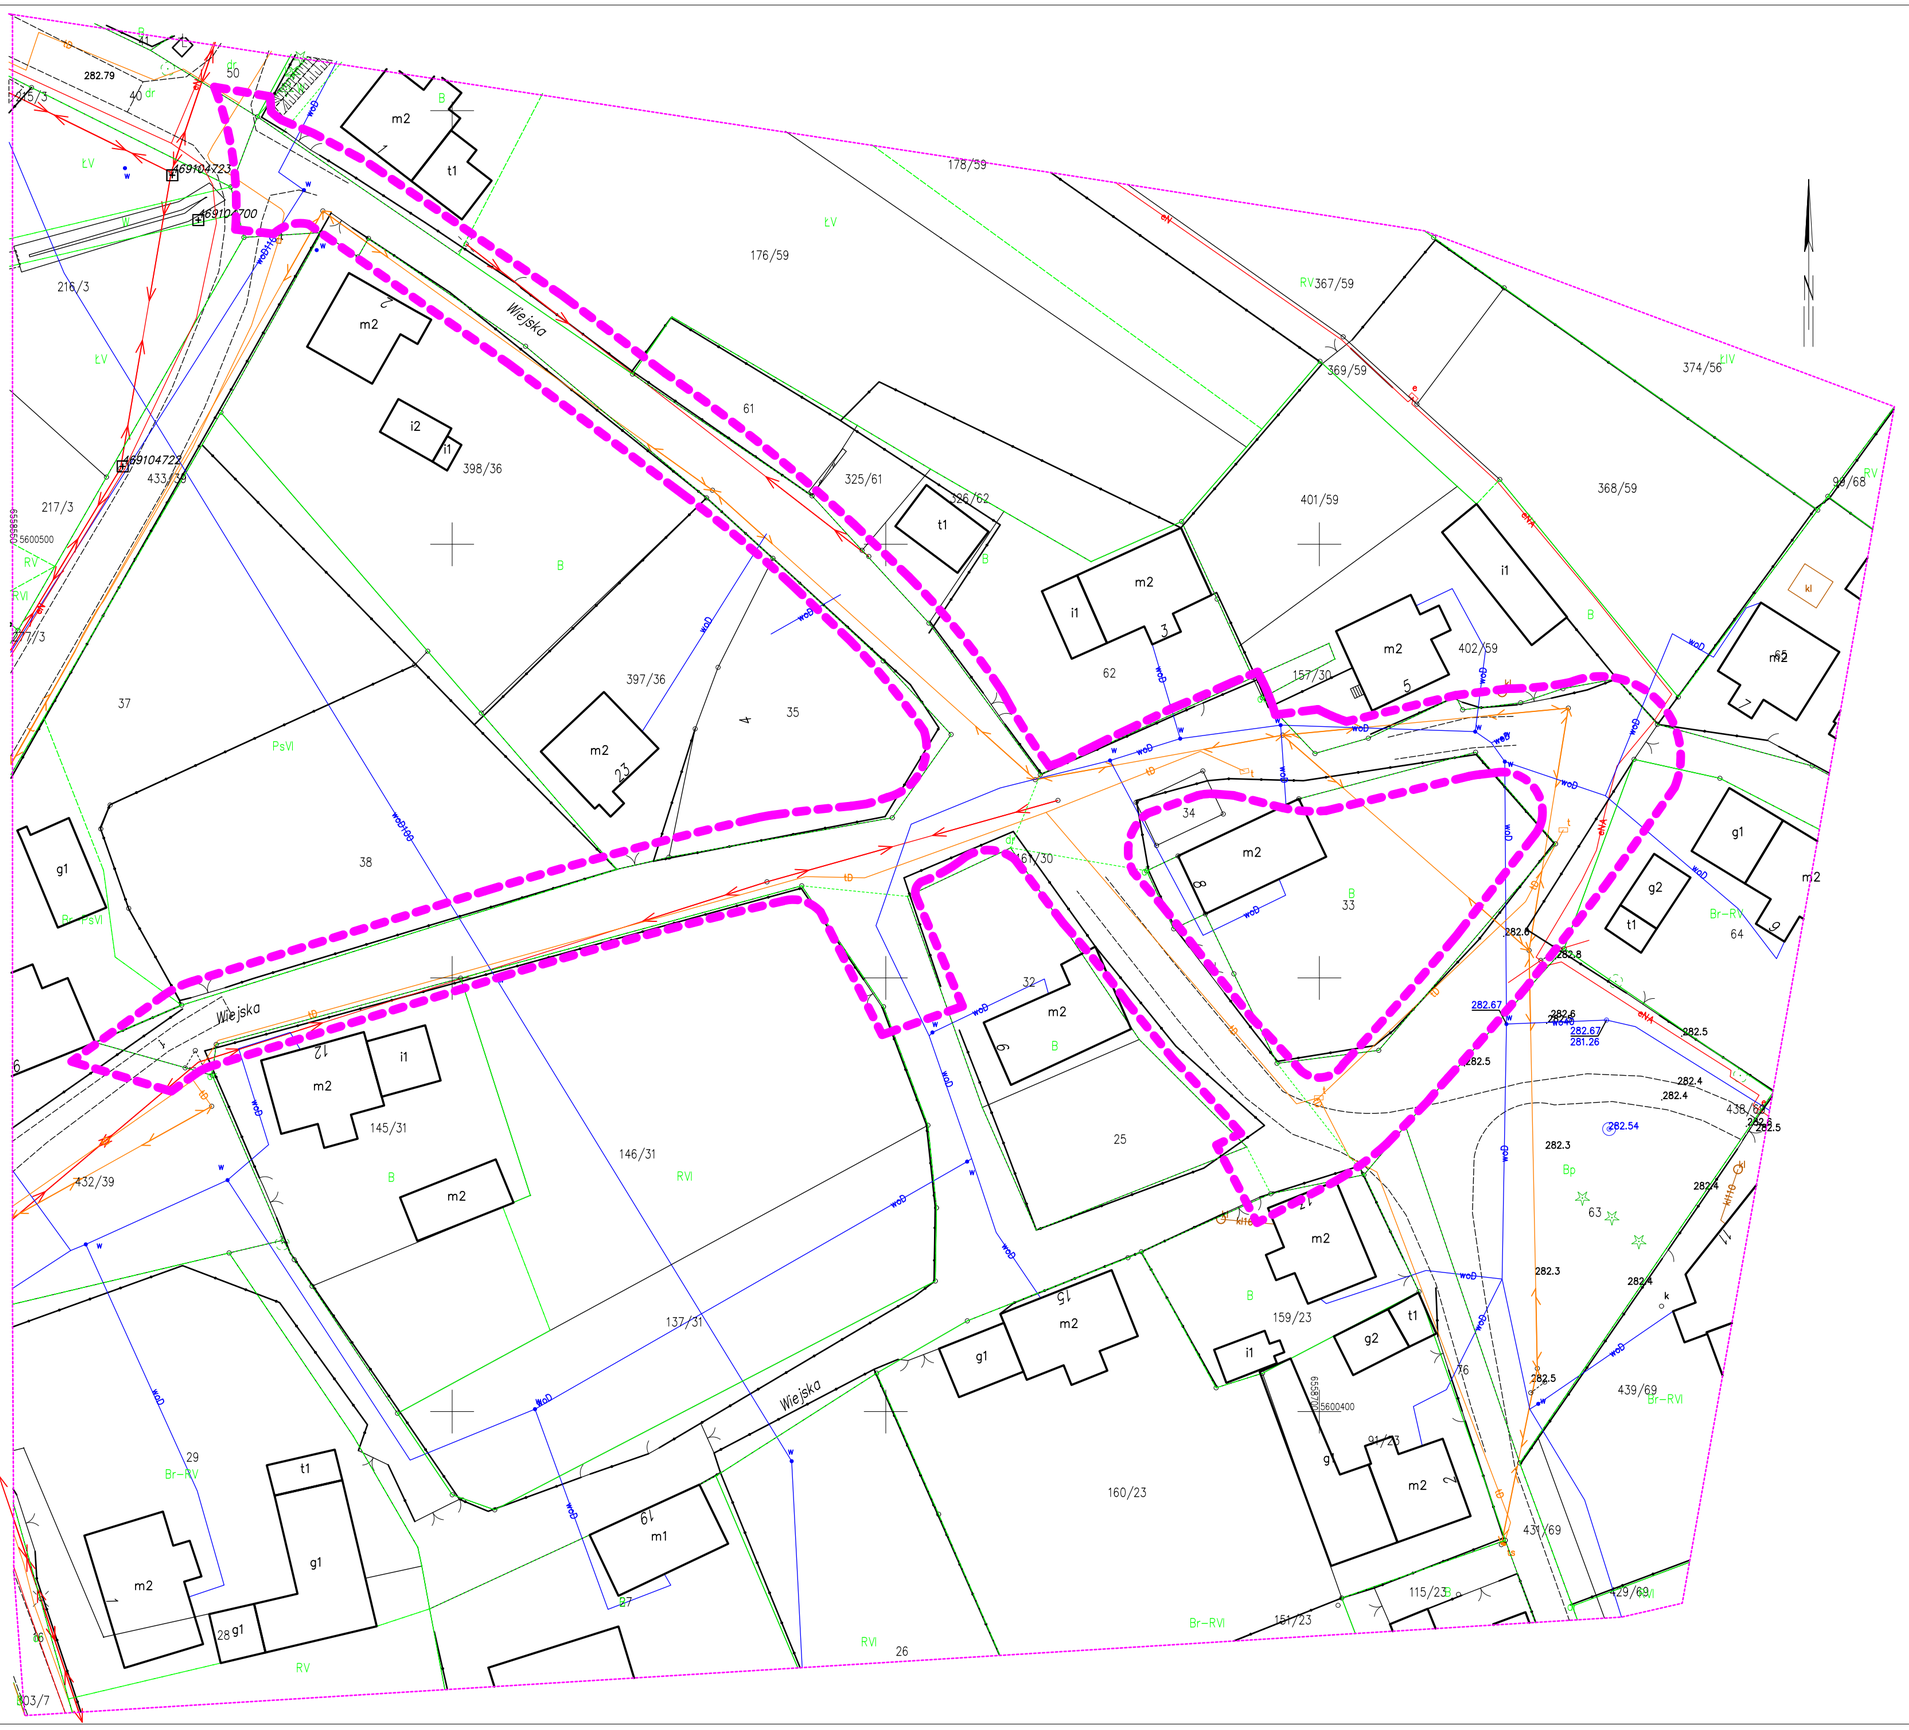


Granica obszaru, który jest przedmiotem realizacji

| | | | |
|---|---|---|---|
| JM NADZORY Sp. z o.o.<br>NIP 631 265 25 08 REGON 243499557 | 44-100 Gliwice ul.Ignacego Daszyńskiego 5<br>tel. 609 537 137; 601 482 307 | | |
| TEMAT PROJEKTU | Program funkcjonalno-użytkowy dla zadnia pn.:<br>„Budowa i modernizacja infrastruktury drogowej na terenie Gminy Tworóg – Mikoteska ul. Wiejska | | |
| LOKALIZACJA | Mikoteska<br>ul. Wiejska działka nr 161/30<br>. | PROJEKTOWAŁ | |
| INWESTOR | Gmina Tworóg<br>42-690 Tworóg<br>ul Zamkowa 16 | mgr inż.<br>Marzena Mazurkiewicz<br>upr. nr 534/02<br>.<br>. | |
| NAZWA RYSUNKU | Mapa zasadnicza | | |
| DATA Czerwiec 2024r. | BRANŻA | SKALA 1:500 | NR RYS. 002 |