


RYS.55 ZABUDOWA MEBLOWA TYP 4 - ZM.4

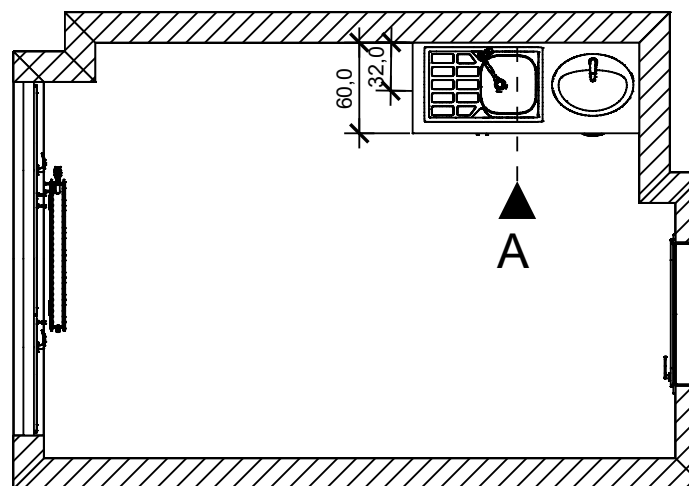

BIURO PROJEKTOW

Przedsiębiorstwo Handlowo-Usługowe Lu.
Tech Projekt Jacek Łukaszuk
ul. Paderewskiego 10, 15-349 Białystok
tel. 691 078 777

INWESTOR

Szpital Kliniczny im. dr Józefa Babińskiego
SP ZOZ w Krakowie z siedzibą w Krakowie
przy ul. dr. J. Babińskiego 29

UMOWA NR

76/24

TEMAT PROJEKTU

Zabudowa meblowa typ 4 ZM.4

SKALA

1:50

NR STRONY

55

PROJEKTANT/ PODPIS

INWESTOR/ PODPIS