
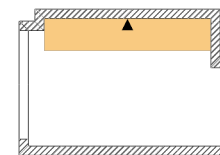


# RYS.54 ZABUDOWA MEBLOWA TYP 3 - ZM.3

A

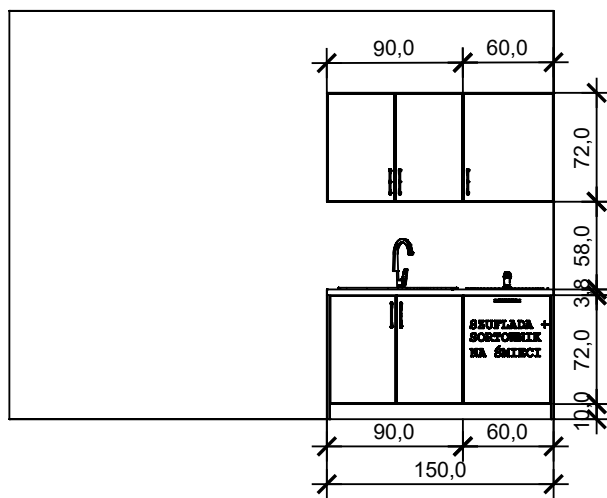

## BIURO PROJEKTOW

Przedsiębiorstwo Handlowo-Usługowe Lu.  
Tech Projekt Jacek Łukaszuk  
ul. Paderewskiego 10, 15-349 Białystok  
tel. 691 078 777

## INWESTOR

Szpital Kliniczny im. dr Józefa Babińskiego  
SP ZOZ w Krakowie z siedzibą w Krakowie  
przy ul. dr. J. Babińskiego 29

## UMOWA NR

76/24

## TEMAT PROJEKTU

Zabudowa meblowa typ 3 - ZM.3

## SKALA

1:50

## NR STRONY

54

## PROJEKTANT/ PODPIS

## INWESTOR/ PODPIS