


- Instalacja freonowa
- Instalacja skroplin
- Y1 Typy trójników według schematu instalacji

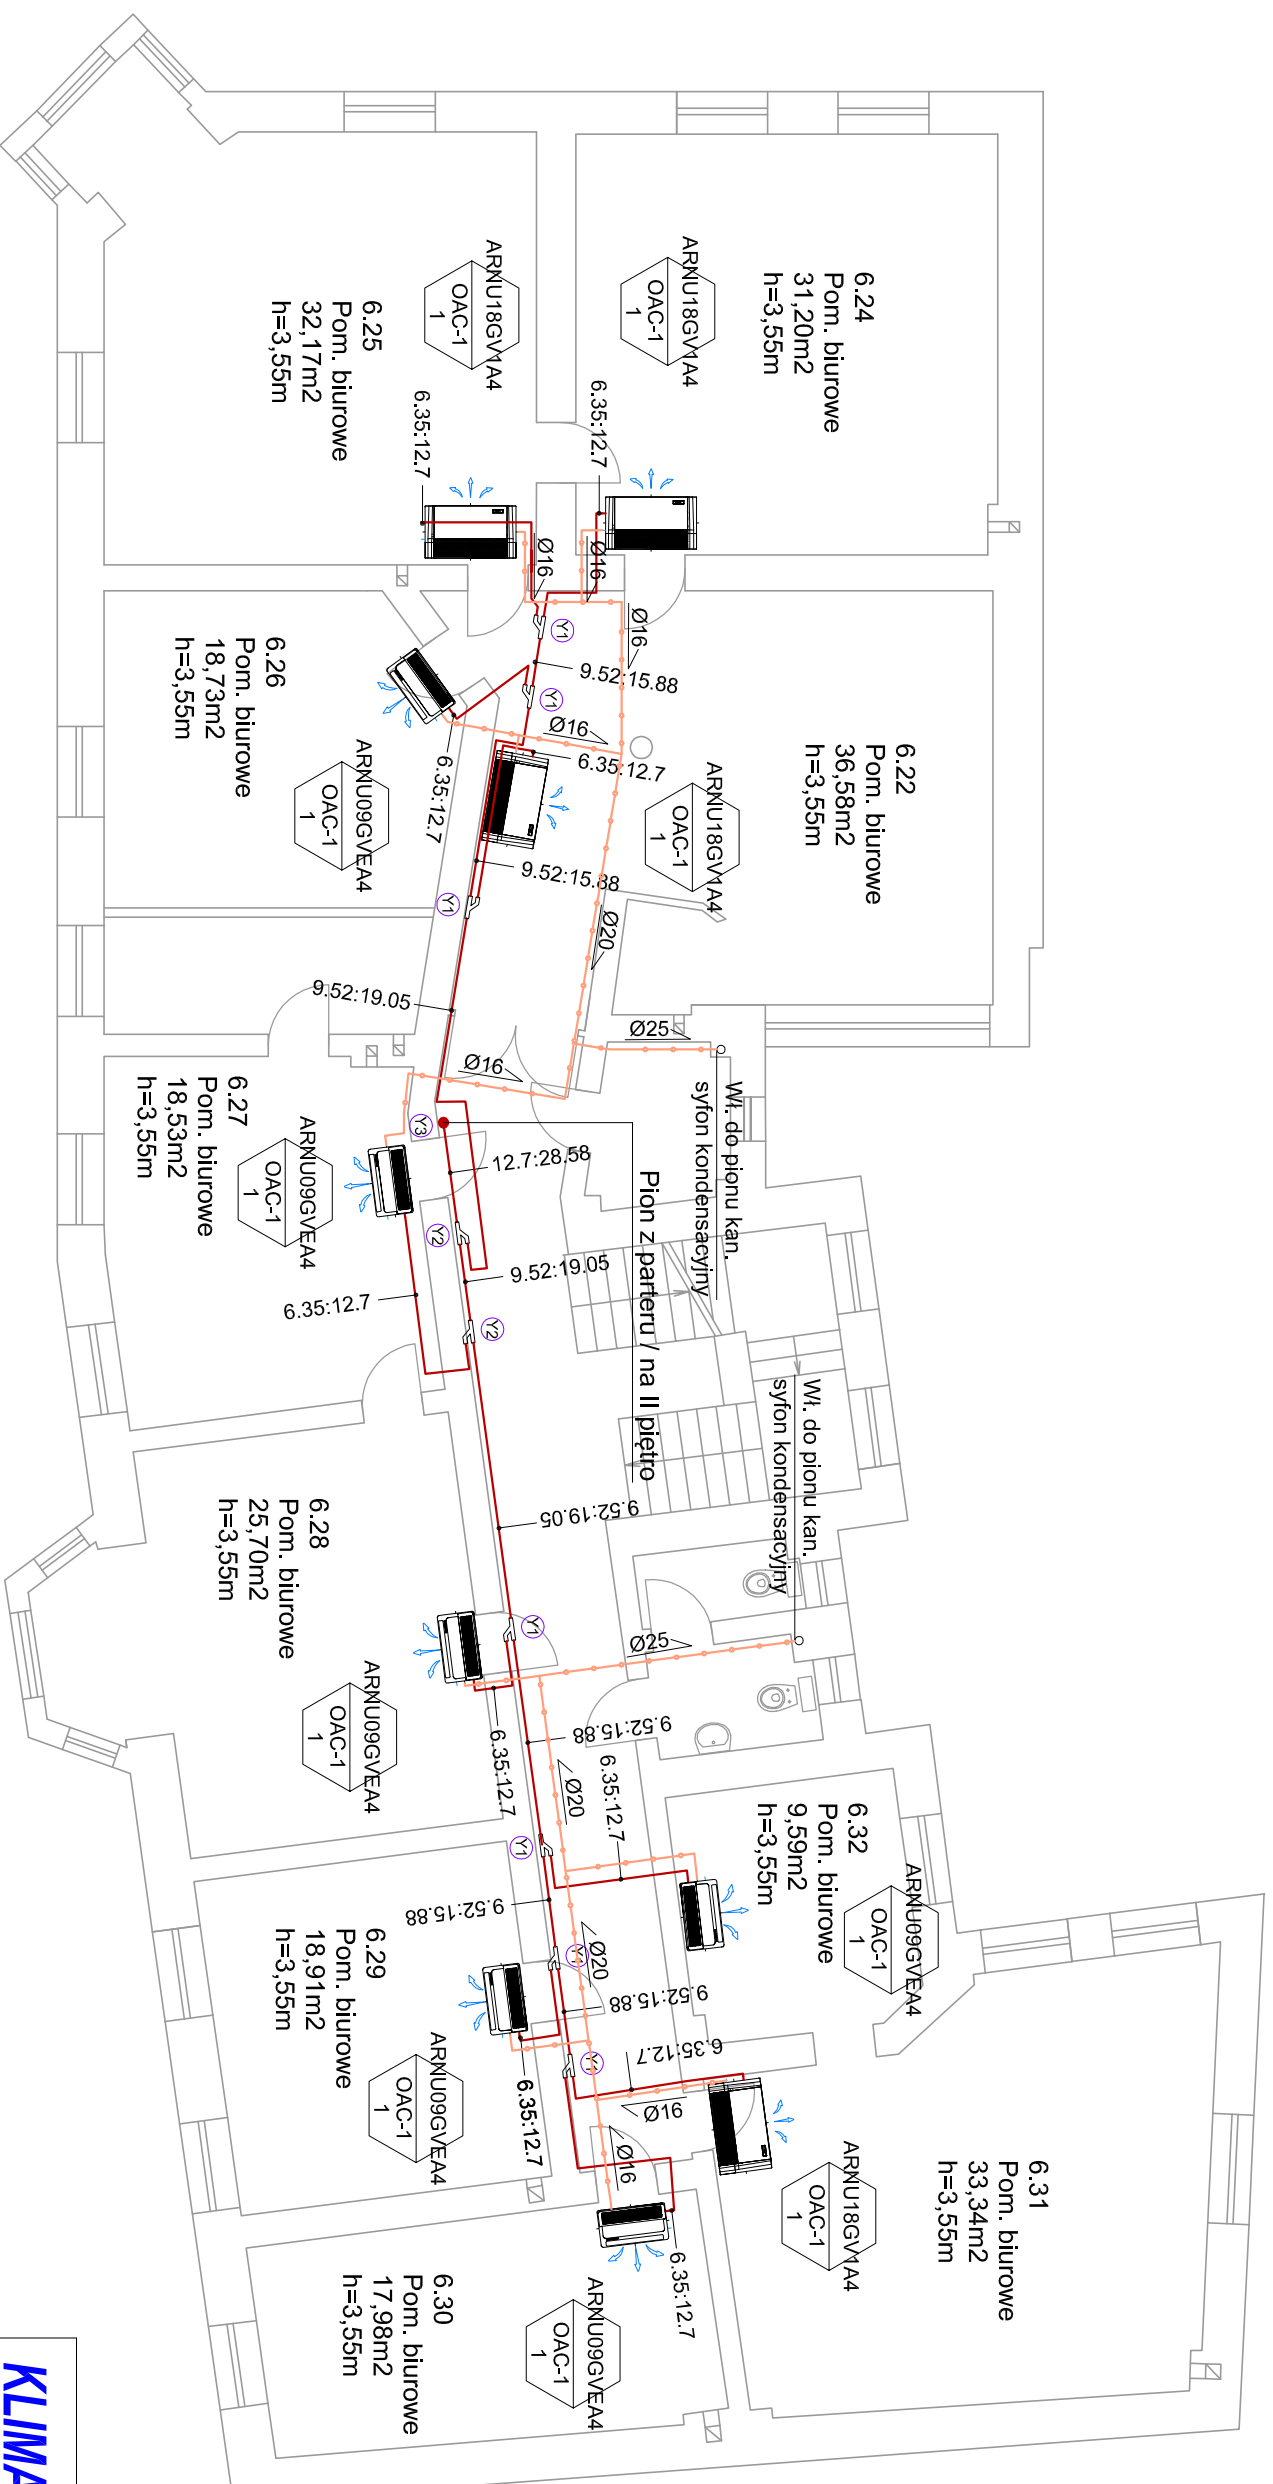

**KLIMA-TERM**

Biurowo Projektowe  
ul. Wróblewskiego 69A/17  
66-400 Gorzów Wlkp.  
tel.: 790 553 100

NAZWA I ADRES OBIEKTU BUDOWANEGO

**Budynek administracyjny  
ul. Wehliany Rynek 3  
66-400 Gorzów Wlkp.**

NR RYSUNKU

S3

PRZEDMIOT RYSUNKU

RZUT I PIĘTRA

FAZA

P.B.

DATA

25.11.21

SKALA

1:100

BRANŻA

SANITARNA

PROJEKTANT

mgr inż. Róbert Michalok

UBS/0015/P005/07

Projektant w specjalności  
inst.-rz. w zakresie pełnym  
obowiązującym sieci i inst. smtł

SPRAWDZIC

mgr inż. Jędrzej Gładko

UBS/0024/P05/16

Projektant w specjalności  
inst.-rz. w zakresie pełnym  
obowiązującym sieci i inst. smtł