

INWESTOR:

URZĄD GMINY KOMORNIKI
 UL. STAWNA 1, 62-052 KOMORNIKI

NR PROJEKTU:

A0064

TYTUŁ PROJEKTU:

REMONT PLACU ZABAW NA DZIAŁCE NR EWID. 304/6, PRZY UL. KORCZAK
 W KOMORNIKACH, GM. KOMORNIKI, POWIAT POZNAŃSKI

LOKALIZACJA PROJEKTU:

DZIAŁKA NR 304 /6, KOMORNIKI, GMINA KOMORNIKI, POWIAT POZNAŃSKI

ETAP

PROJEKT BUDOWLANY

PRZEZNACZENIE

BUDOWA

BRANŻA

ARCHITEKTURA

OPRACOWUJĄCY / PROJEKTANT /
 NR UPRAWNIENI

PODPIS / PIECZĘĆ

MGR INŻ. ARCH. DAGMARA PAWLAK
 29/WPOKK/2015 UPR. BUDOWLANE
 W SPEC. ARCH. BEZ OGRANICZEŃ

MGR INŻ. ARCH. ANTONI JAKUB PAWLAK
 28/WPOKK/2015 UPR. BUDOWLANE
 W SPEC. ARCH. BEZ OGRANICZEŃ

SPRAWDZAJĄCY / NR UPRAWNIENI

PODPIS / PIECZĘĆ

TYTUŁ RYSUNKU:

INWENTARYZACJA PLACU ZABAW

NR REWIZJI:


DATA REWIZJI:
 CZERWIEC 2018

SKALA:

1:100

NR RYSUNKU:

IN-01

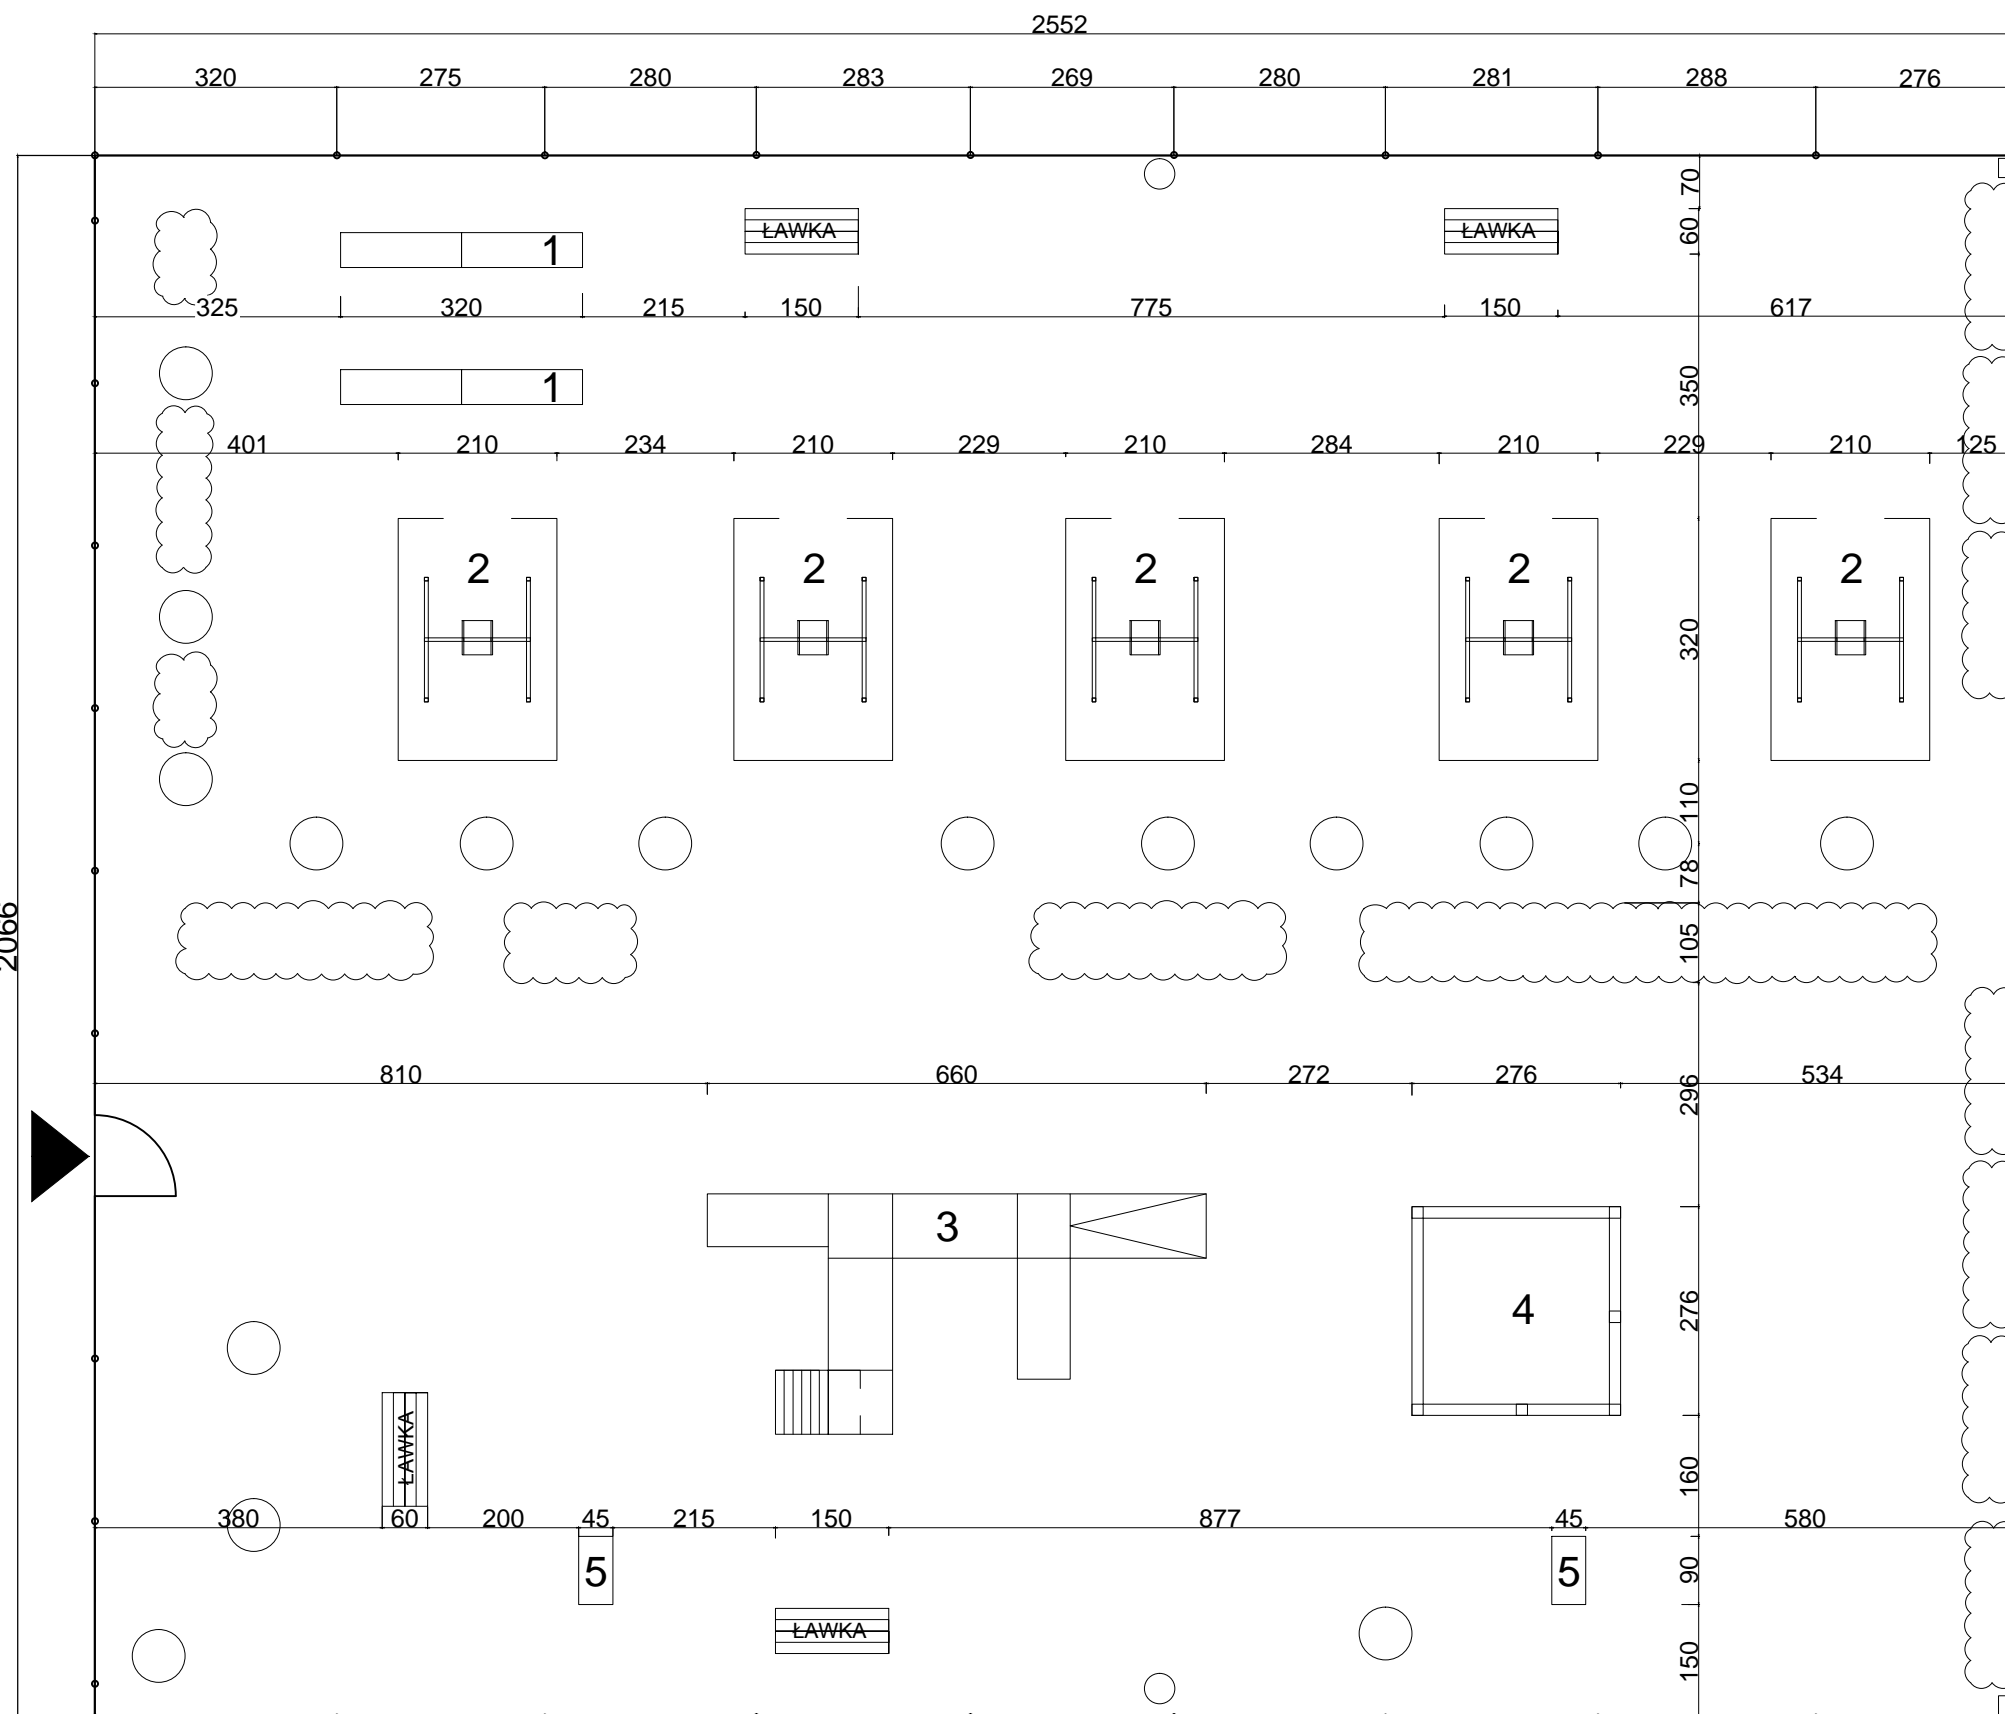

ZESTAWIENIE URZĄDZEŃ:

1. HUŚTAWKA WAŻKA
2. HUŚTAWKA POJEDYNCZA
3. DOMEK ZE ZJEŹDZALNIAMI
4. URZĄDZENIE DO WSPINANIA SIĘ
5. BUJAK

-  WEJŚCIE
-  DRZEWA
-  KRZEWY