PLAN ORIENTACYJNY

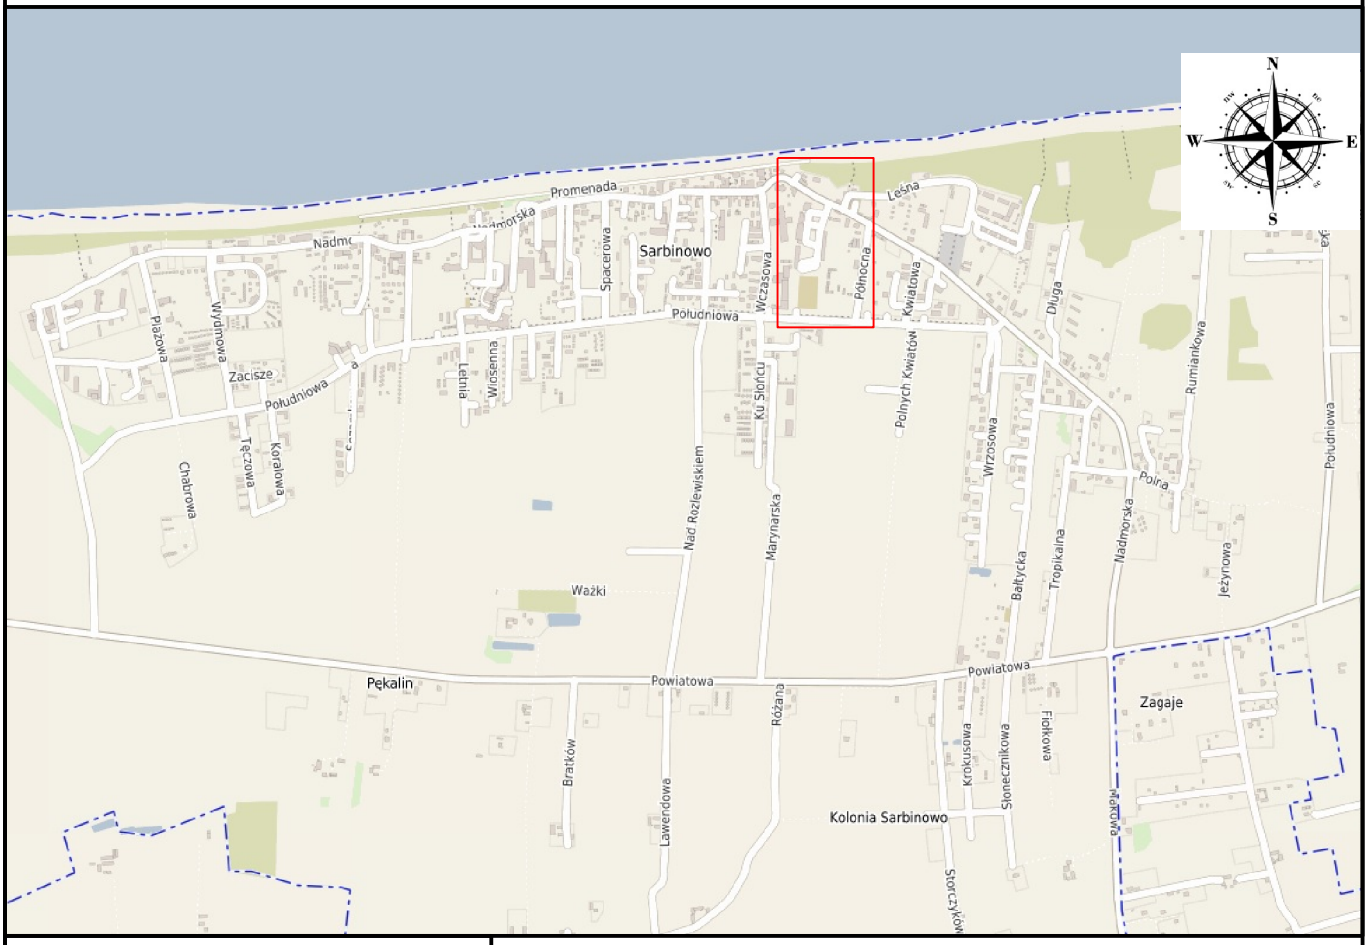

LEGENDA

PROJEKTOWANE:

- Lokalizacja projektowanej inwestycji

Inwestor	**POLITECHNIKA WARSZAWSKA** **PLAC POLITECHNIKI 1, 00-661 WARSZAWA**
Jednostka projektowa	**INTRAKT ANDRZEJ DRZAZGOWSKI** **UL. OGRODOWA 5B LOK. 10, 05-120 LEGIONOWO**
Nazwa opracowania	**PROJEKT ZAGOSPODAROWANIA TERENU**
Tytuł opracowania	**BUDOWA I PRZEBUDOWA DROGI POŻAROWEJ DO BUDYNKU WIELOFUNKCYJNEGO "B" WRAZ Z INFRASTRUKTURĄ W OŚRODKU WYPOCZYNKOWYM W SARBINOWIE PRZY UL. NADMORSKIEJ 15**
Lokalizacja	**Ulica Nadmorska 15 w Sarbiowie, dz. nr ewid. 375, 383/8, obr. 0012 (Sarbinowo) jedn. ewid. 320905_5 Gmina Mielno**
Branża	**PROJEKT WIELOBRANŻOWY**
Nazwa rysunku	**PLAN ORIENTACYJNY**
Data opracowania: 26 lipiec 2023 r.	Skala: **1:20 000** — Numer rysunku: **0101**

Stanowisko	Imię i nazwisko	Branża i numer uprawnień	Podpis
Projektant	inż. Andrzej Drzazgowski	Drogowa upr. bud. MAZ/0025/ZOOD/13	
Sprawdzający	mgr inż. Damian Bucior	Drogowa upr. bud. LUB/0064/PBD/20	
Projektant	mgr inż. Monika Karpińska	Sanitarna upr. bud. MAZ/0337/POOS/11	