


Załącznik nr 1

Zadanie nr 3: "Rozbudowa sieci kanalizacji sanitarnej w Morzewcu oraz Tryszczynie - dokumentacja projektowa"

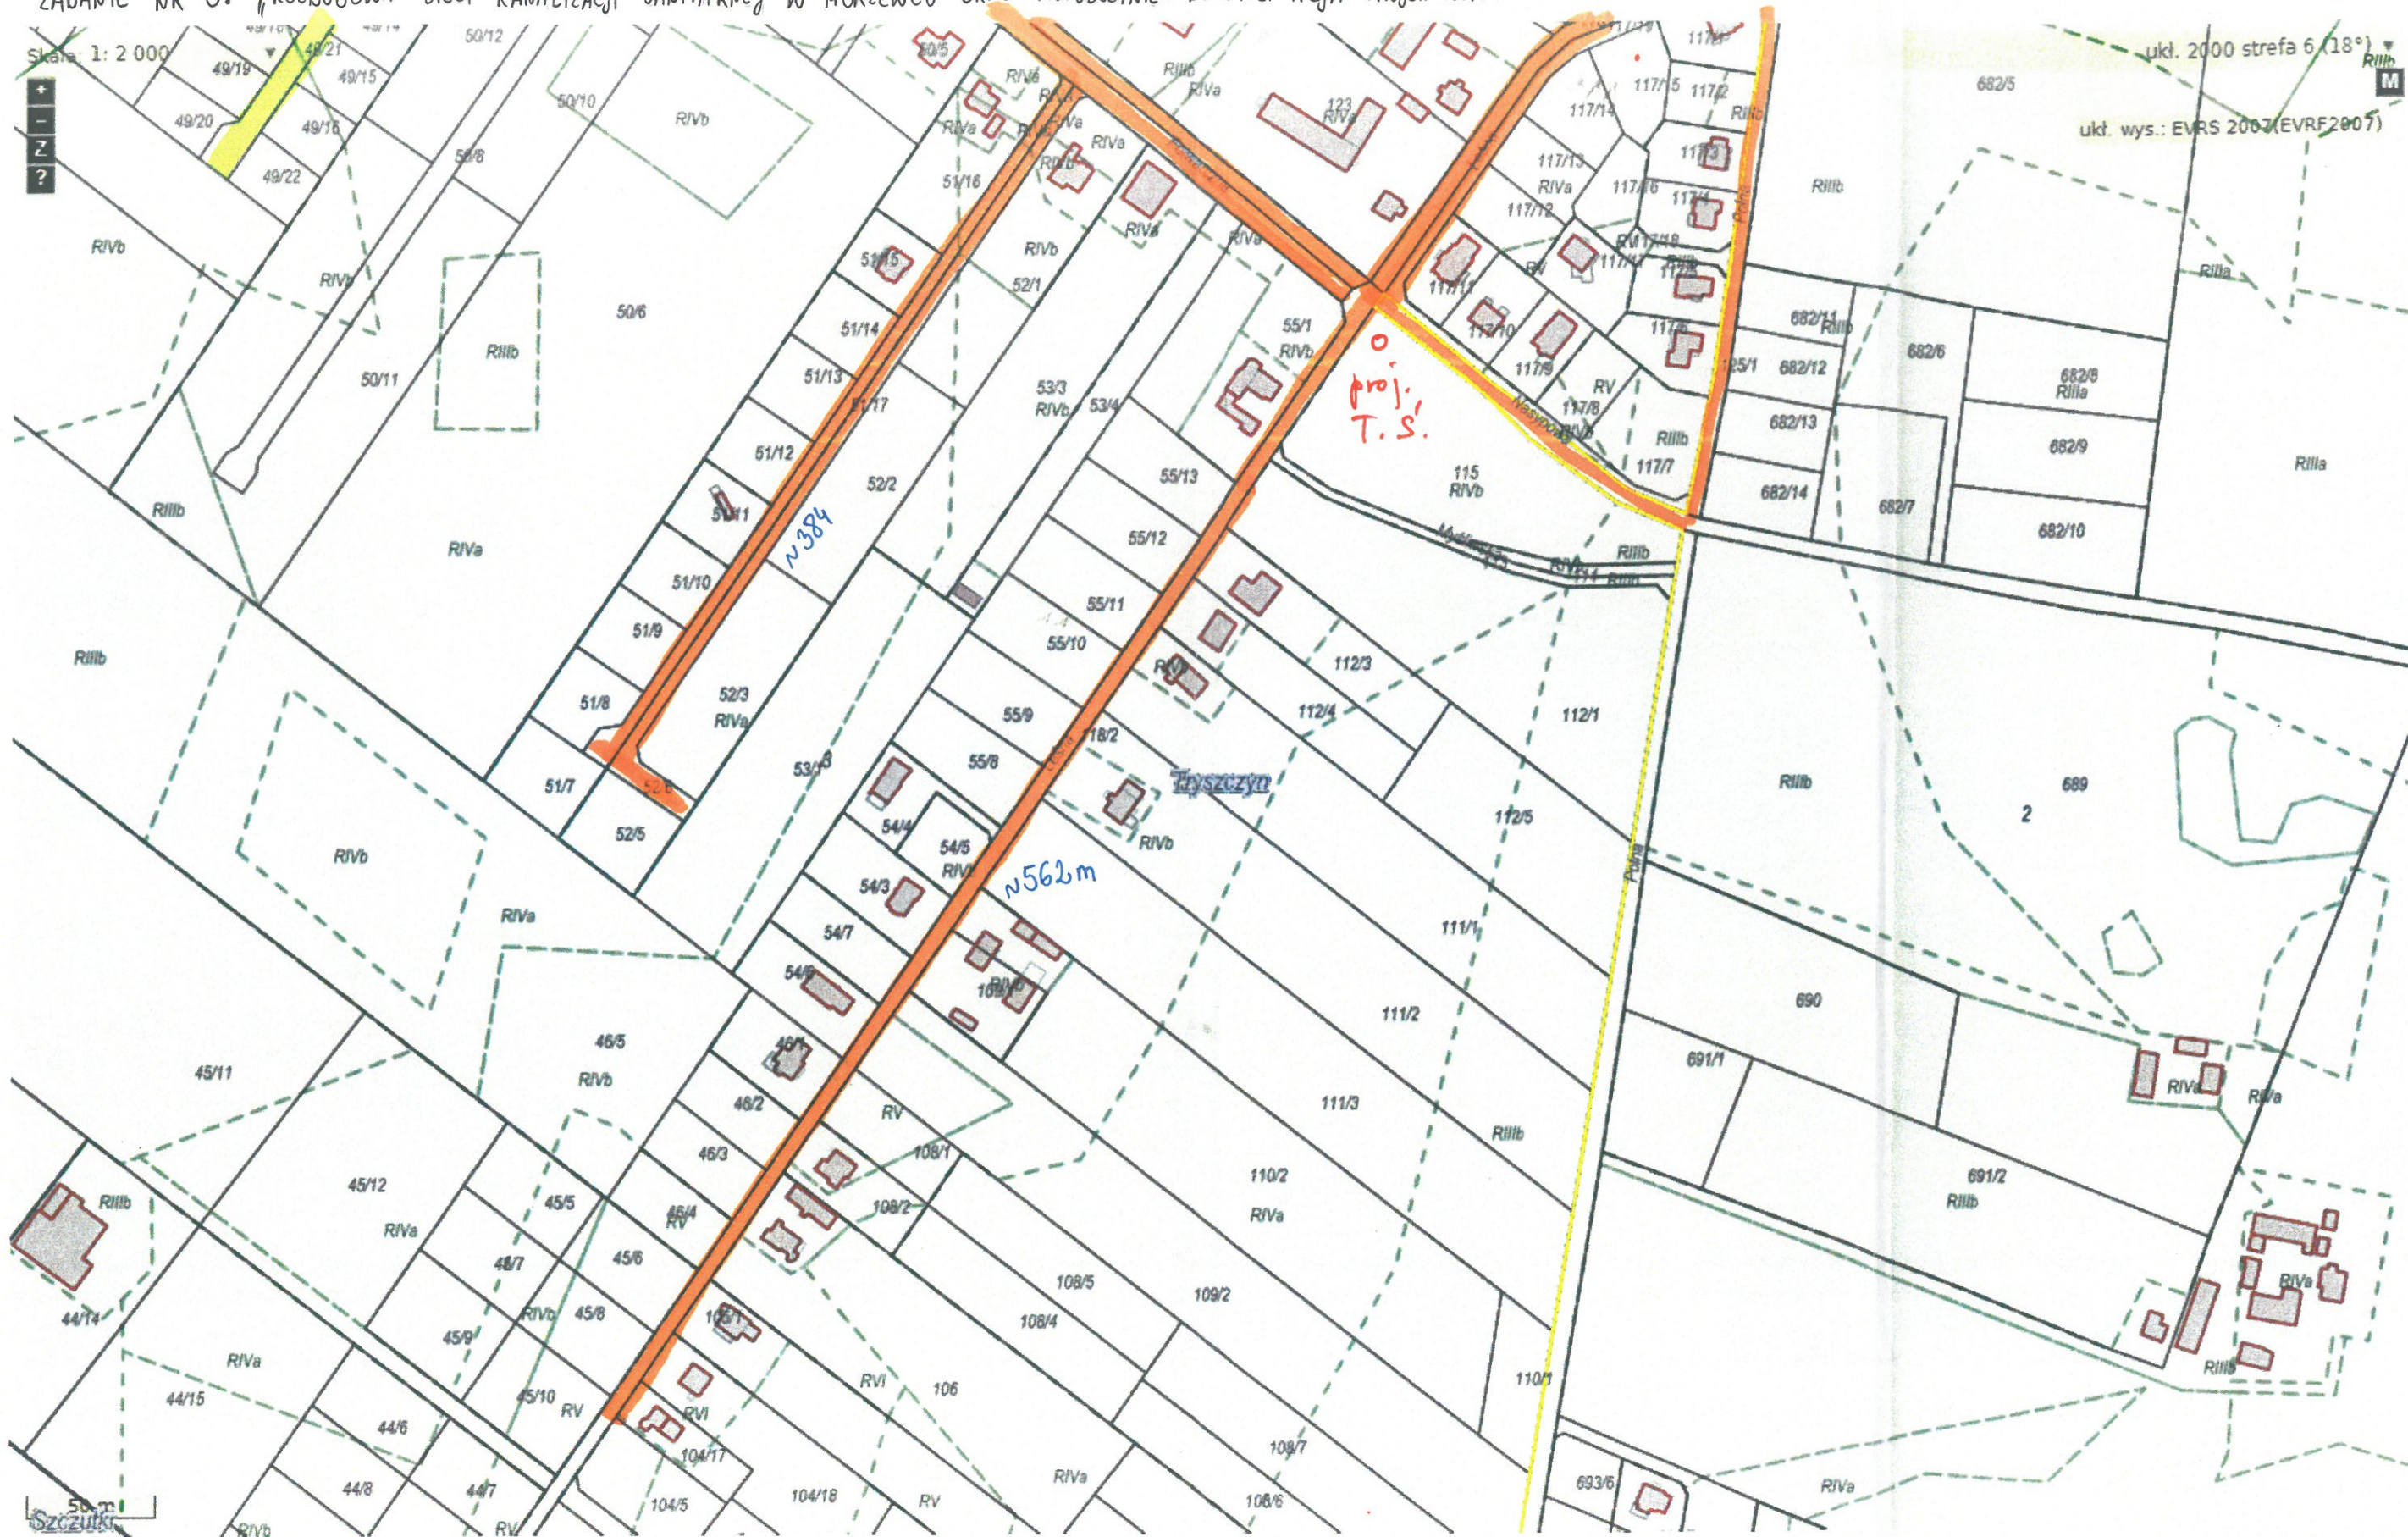

- proj. kanal. sanitarna w dz. Gminy Morzewiec
- proj. kanal. sanitarna w dz. właścicieli prywatnych