


RZUT PRZYZIEMIA SKALA 1:100

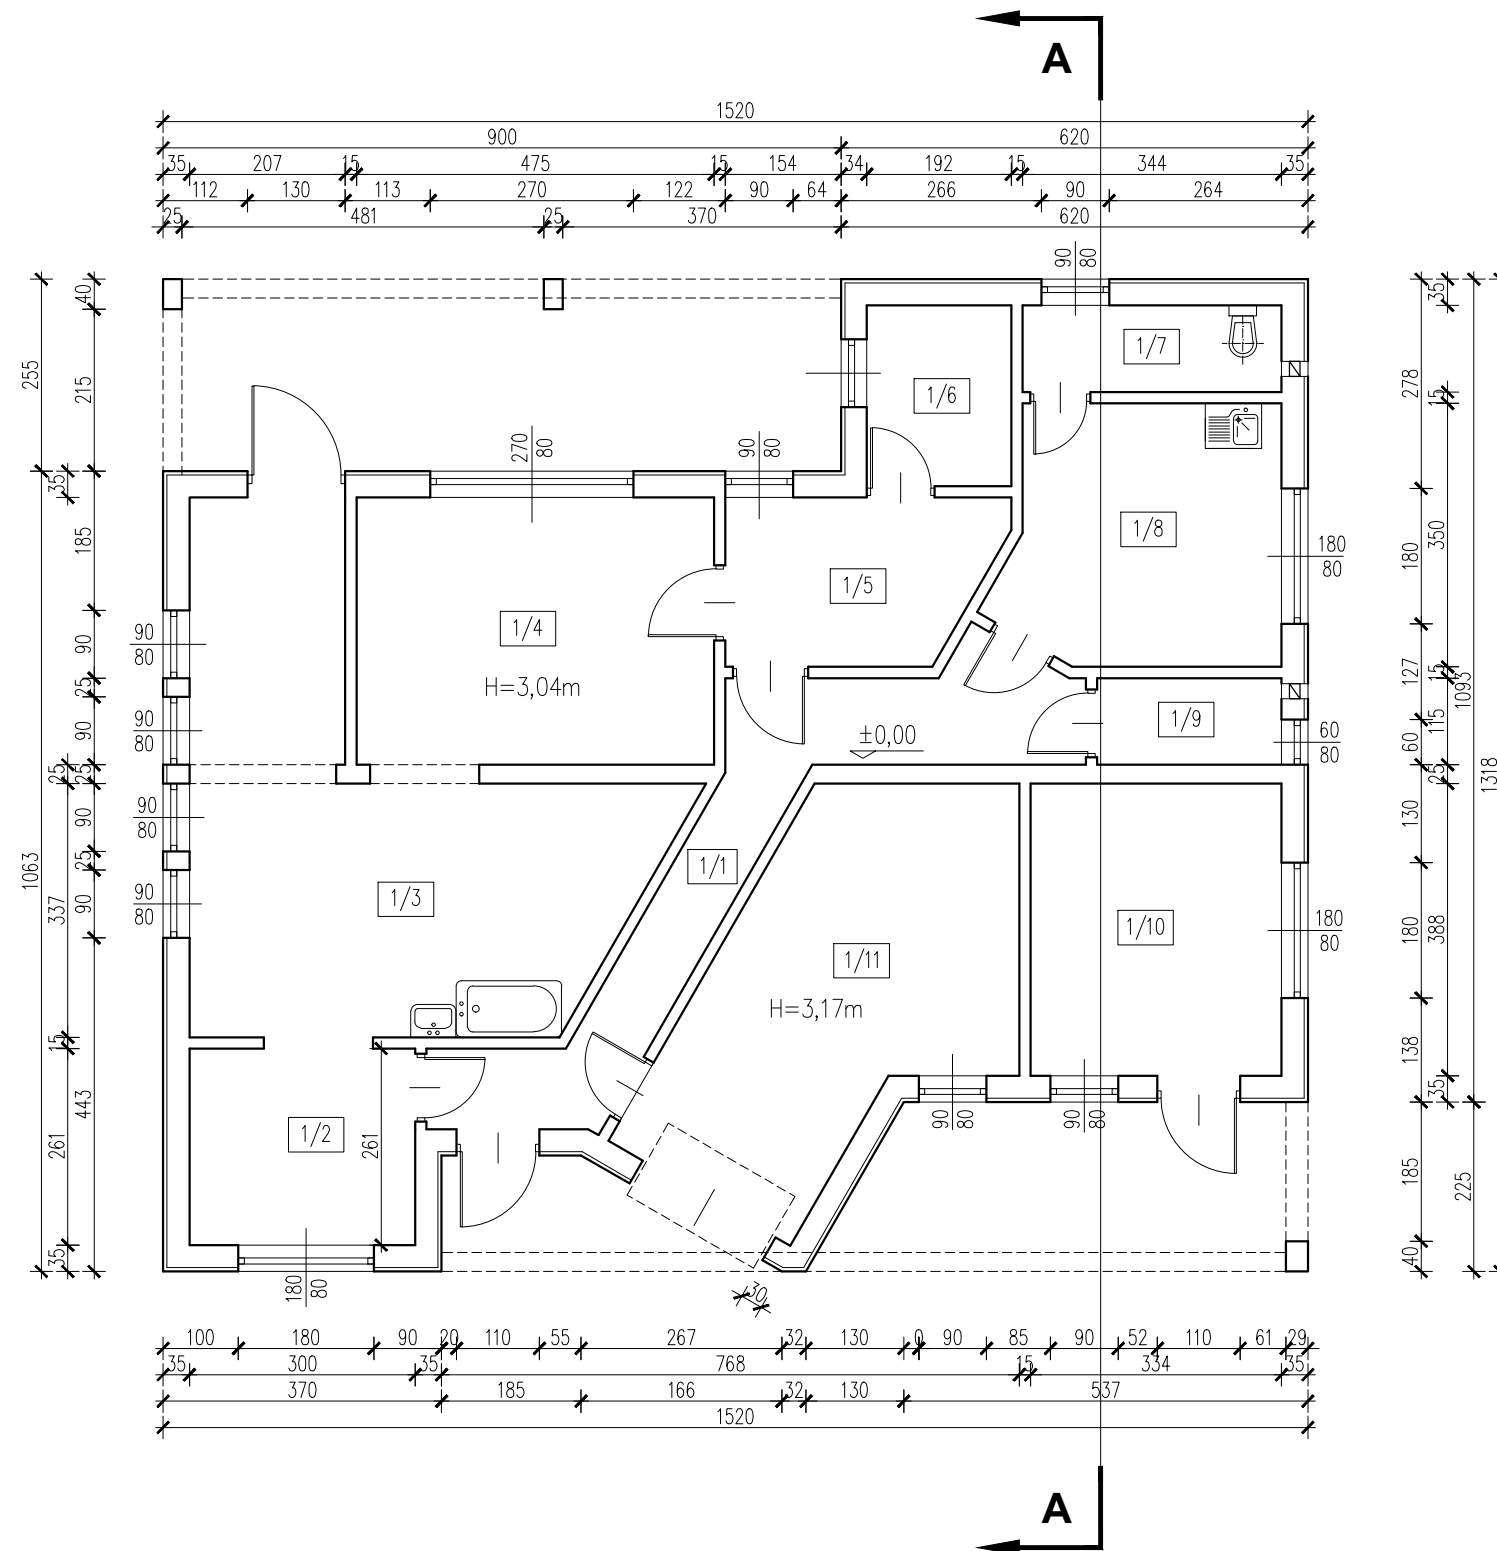

L.P.	NAZWA POMIESZCZENIA	POW.	RODZ.POS.
1/1	KOMUNIKACJA	13,13	TERAKOTA
1/2	BRUDOWK	7,83	TERAKOTA
1/3	PRALNIA	27,69	TERAKOTA
1/4	SUSZARNIA	16,86	TERAKOTA
1/5	POM. DO PRASOWANIA	7,60	TERAKOTA
1/6	POM. GOSPODARCZE	4,63	TERAKOTA
1/7	TOALETA	3,95	TERAKOTA
1/8	POM. SOCJALNE	12,34	TERAKOTA
1/9	POM. GOSPODARCZE	2,82	TERAKOTA
1/10	POM. GOSPODARCZE	12,93	TERAKOTA
1/11	GARAŻ	19,93	TERAKOTA
SUMA		129,73	

Inwestor: Powiat Głogowski, ul. Sikorskiego 21, 67-200 Głogów Dom Pomocy Społecznej Magnolia		Branża architektoniczna	
Nazwa inwestycji: Przebudowa, remont i termomodernizacja budynków Domu Pomocy Społecznej „Magnolia” w Głogowie		Faza: inwentaryzacja	
Adres inwestycji: Dom Pomocy Społecznej „Magnolia” Filia DPS „Magnolia” – Dom Pomocy Społecznej dla Dzieci i Młodzieży Niepełnosprawnych Intelaktualnie w Głogowie przy ul. Norwida 3, 67-210 Głogów dz. nr: 76, 77; jedn. ewi.: 020301_1 obręb ewid.: HUTNIK; Id. dz.: 020301_1.0006.76, 020301_1.0006.77		Data: 24.03.2023	
Wykonawca: Biuro Projektów Analiz i Audytów Sp. z o. o. ul. Zemborzycka 53 20-445 Lublin			
Funkcja	Imię i Nazwisko	Uprawnienia	Podpis
Projektant	mgr inż. arch. Marek Naja	54/LOIA/09 spec.architektoniczna	
Projektant	mgr inż. arch. Katarzyna Genca	204/LBOKK/2017 spec.architektoniczna	
Asystent projektanta	Łukasz Łepecki		
Nazwa rysunku Budynek pomocniczy – rzut przyziemia		Skala 1:100	Nr rysunku I11