


# ZADANIE PRZEBUDOWA DROGI GMINNEJ NR 103051D W M. MIOSZOWICE W ZAKRESIE BUDOWY CHODNIKA

## ZAŁĄCZNIK NR 1a

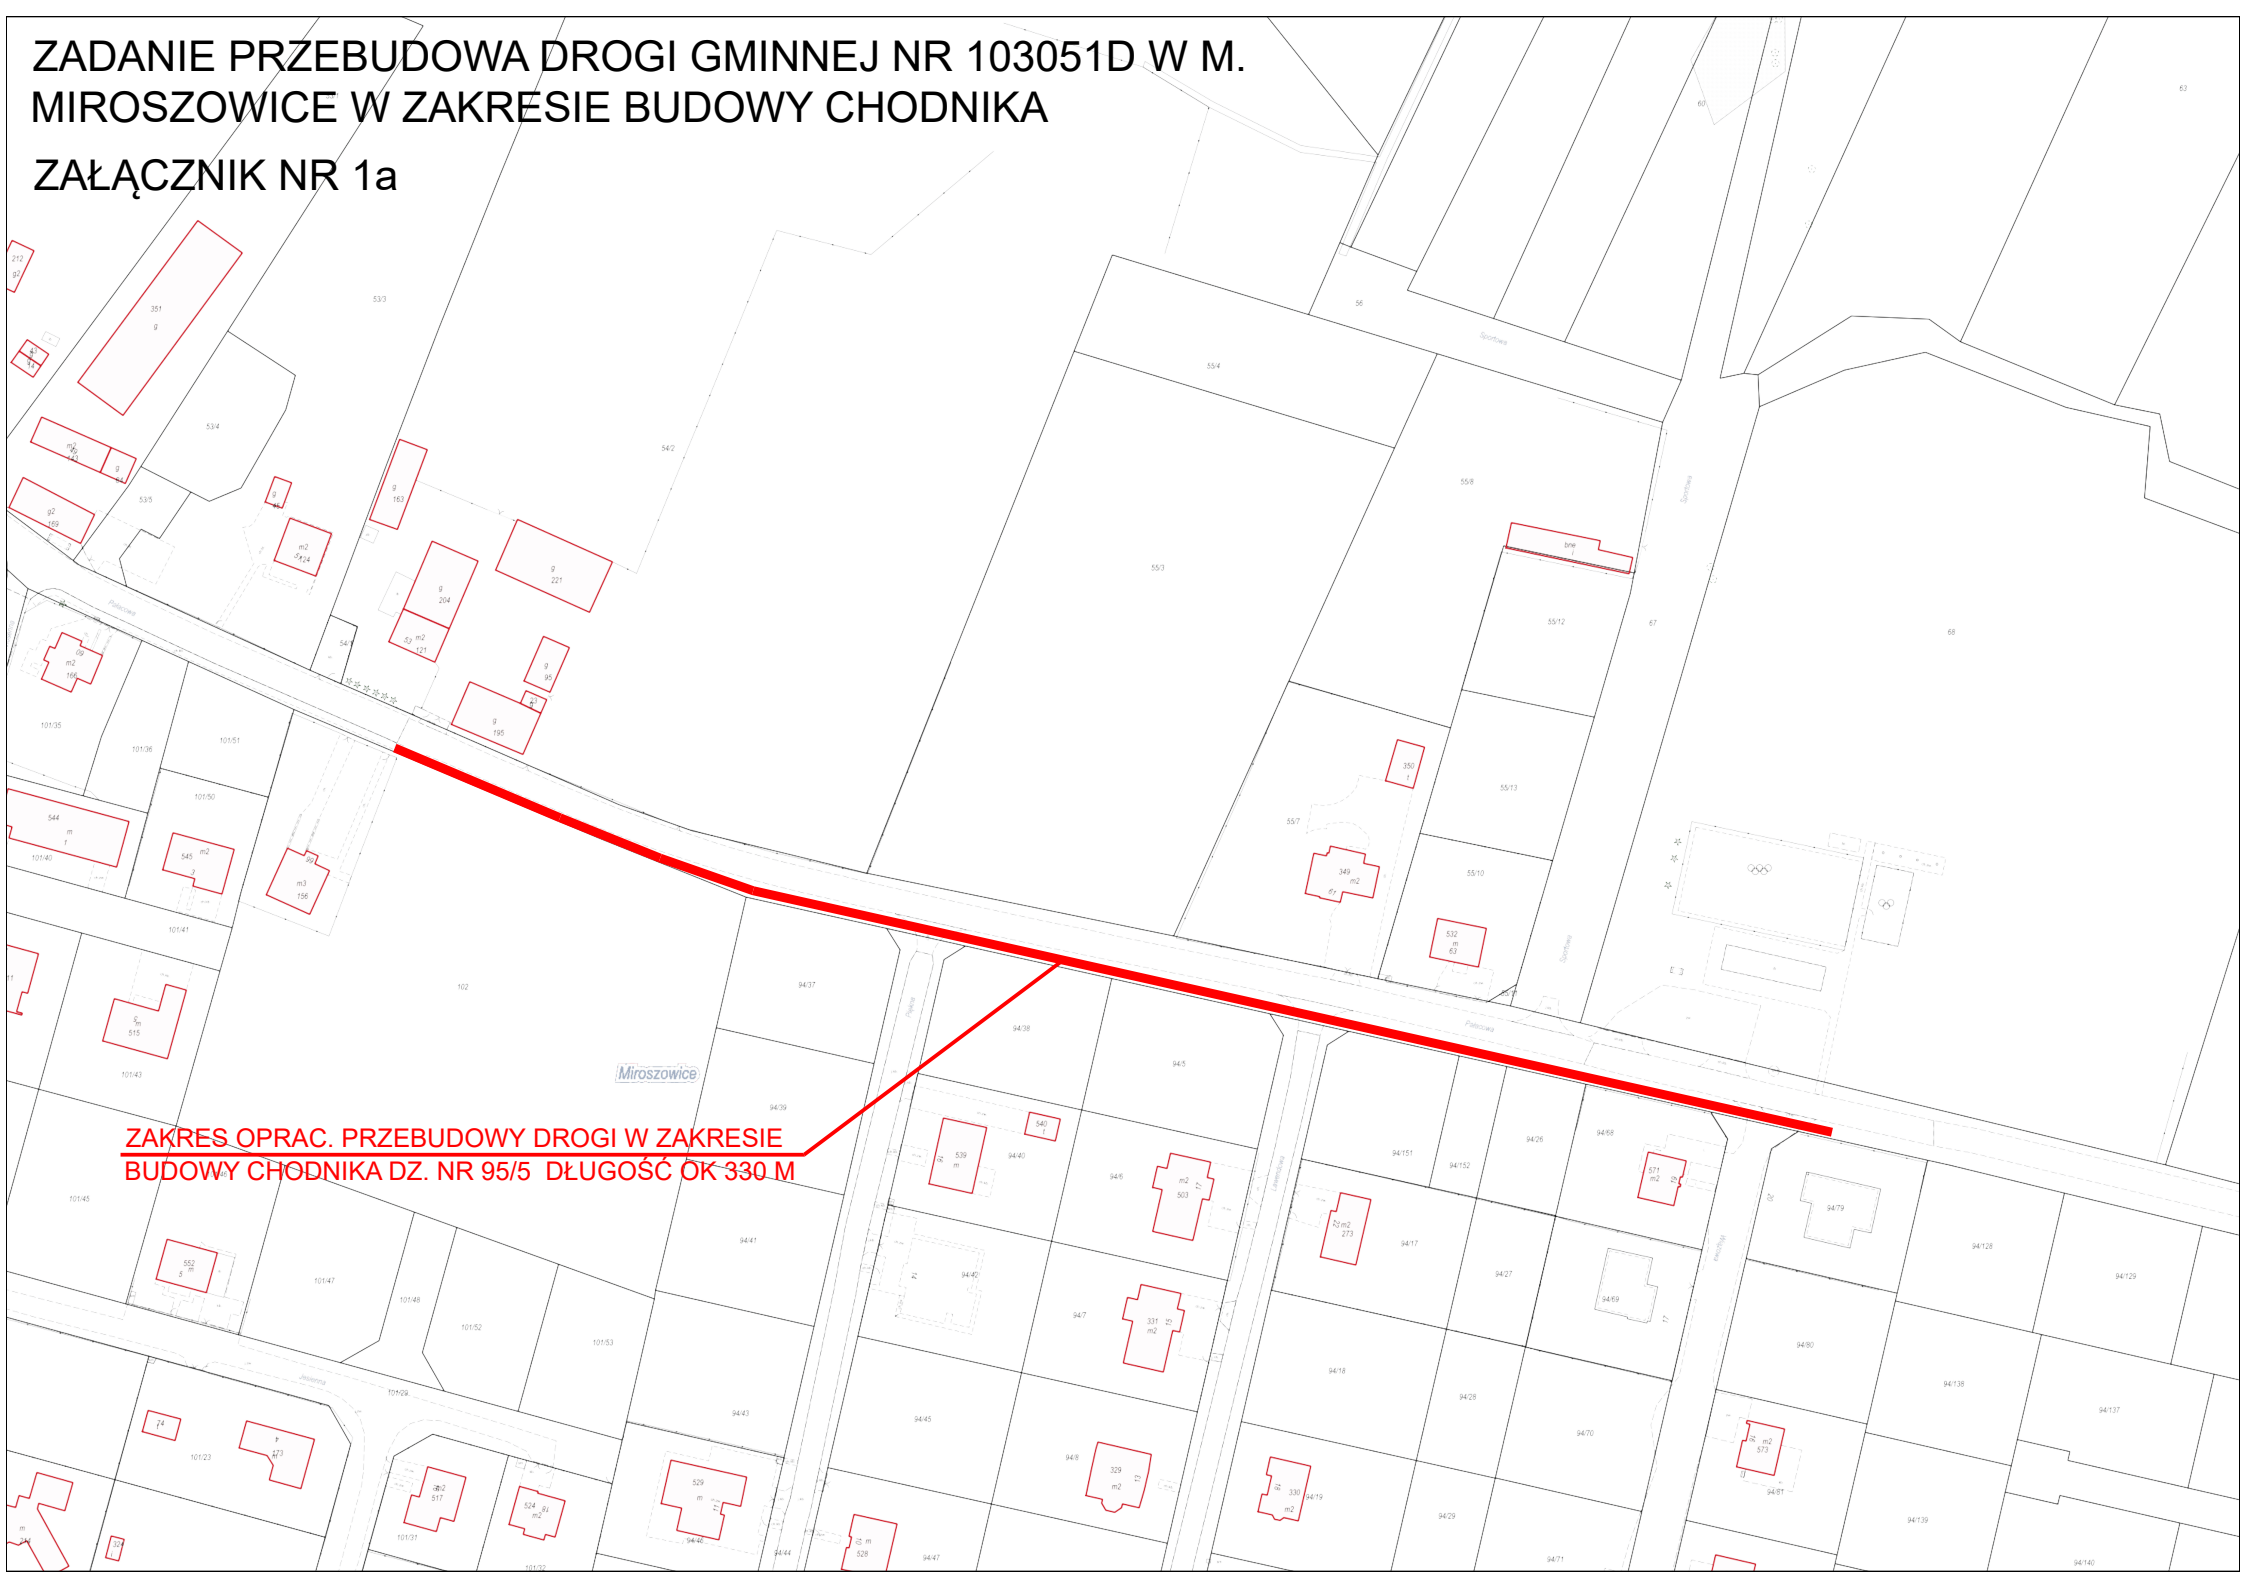

**ZAKRES OPRAC. PRZEBUDOWY DROGI W ZAKRESIE  
BUDOWY CHODNIKA DZ. NR 95/5 DŁUGOŚĆ OK 330.M**