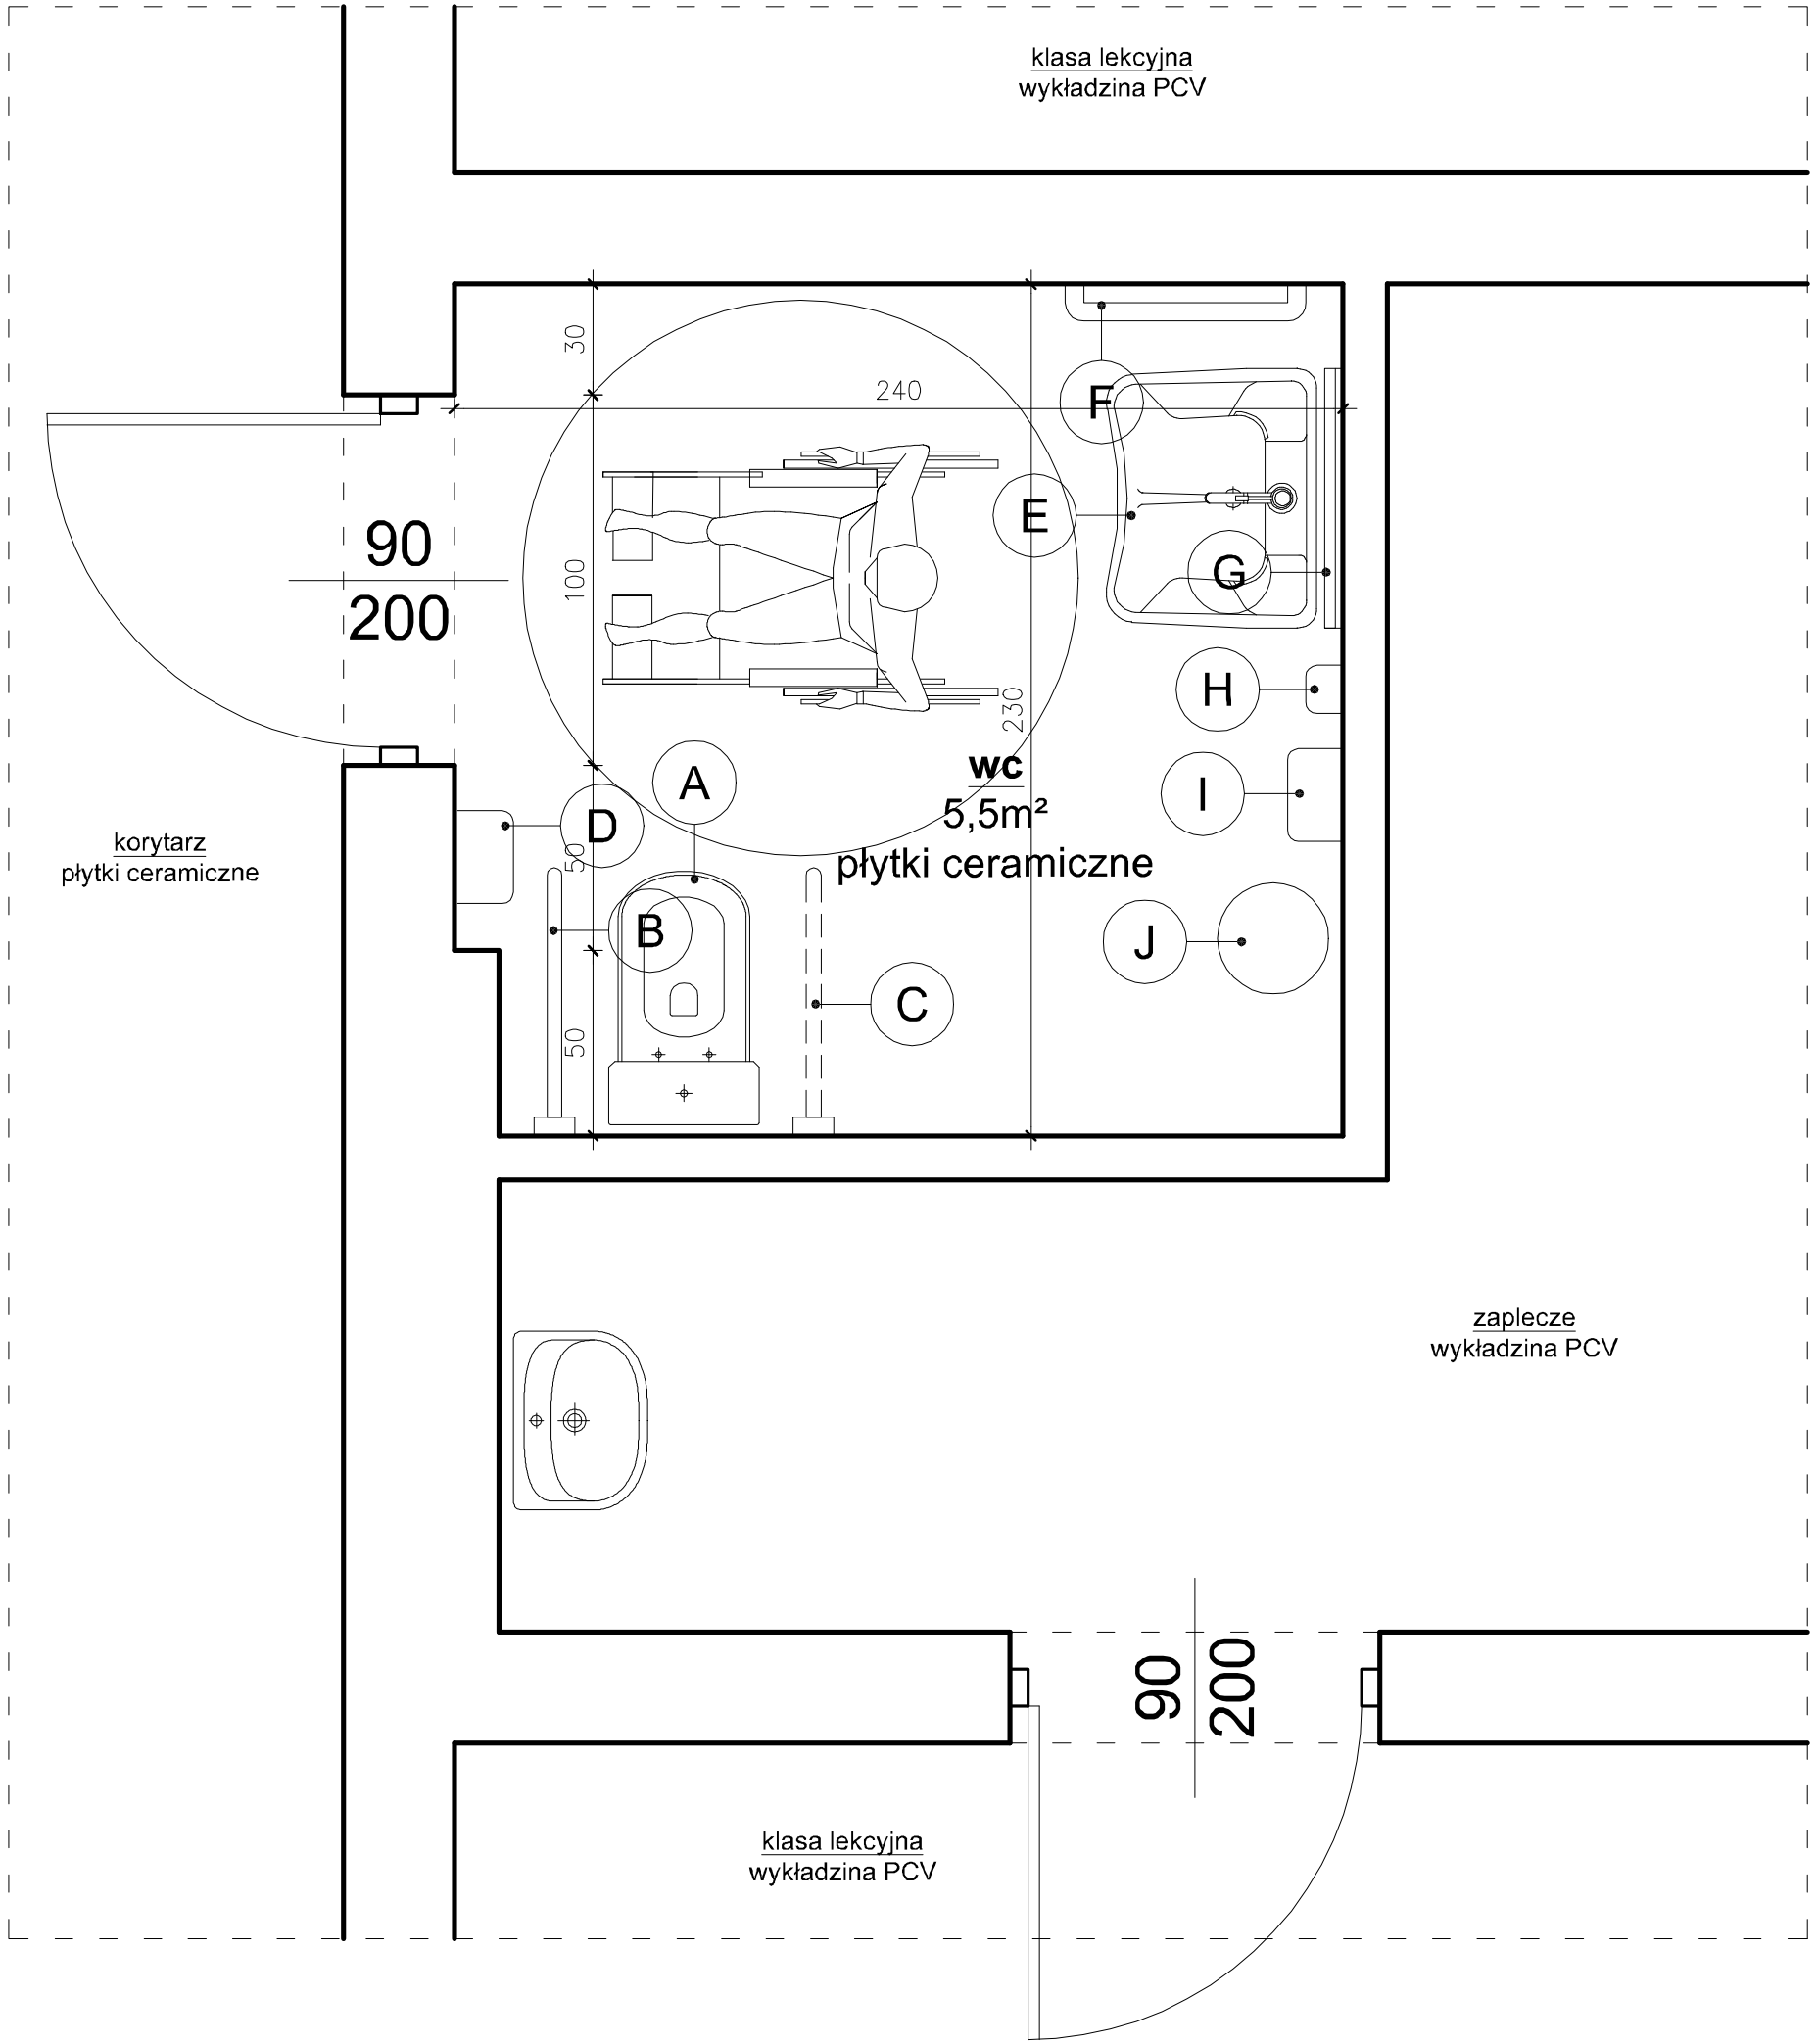

POMIESZCZENIE NR 2

Pomieszczenie sanitarne objęte remontem znajduje się na kondygnacji +1, dostępne jest bezpośrednio z komunikacji ogólnodostępnej. Pomieszczenie wyposażone jest w instalacje sanitarne i elektryczne, wentylowane jest grawitacyjnie.

zakres prac objętych remontem:
- wymiana stolarki drzwiowej
- remont i wymiana zniszczonych tynków
- wymiana płytek ceramicznych na posadzce
- wymiana płytek ceramicznych na ścianach pomieszczenia
- montaż nowych przyborów sanitarnych:
> miska ustępowa wraz z pochwytami: stałym i podnoszonym
> podajnik papieru toaletowego
> umywalka wraz z pochwytem stałym
> lustro nad umywalką
> dozownik mydła
> dozownik papieru do rąk
> kosz na śmieci
- wymiana opraw oświetleniowych wraz z włącznikami

zestawienie płytek ceramicznych:
- posadzka - 6,5m²
- ściany - 23,5m²

wyposażenie pomieszczenia sanitarnego:
A- miska ustępowa
B- pochwyt stały przy misce ustępowej
C- pochwyt podnoszony przy misce ustępowej
D- podajnik papieru toaletowego
E- umywalka
F- uchyt stały przy umywalce
G- lustro
H- dozownik mydła
I- dozownik papieru do rąk
J- kosz na śmieci

Remont pomieszczenia sanitarnego w Zespole Szkół Ponadgimnazjalnych w Krynicy-Zdroju przy ulicy Nadbrzeżnej wraz z przystosowaniem dla potrzeb osób niepełnosprawnych

rysunek nr 1, rzut podstawowy, skala 1:20