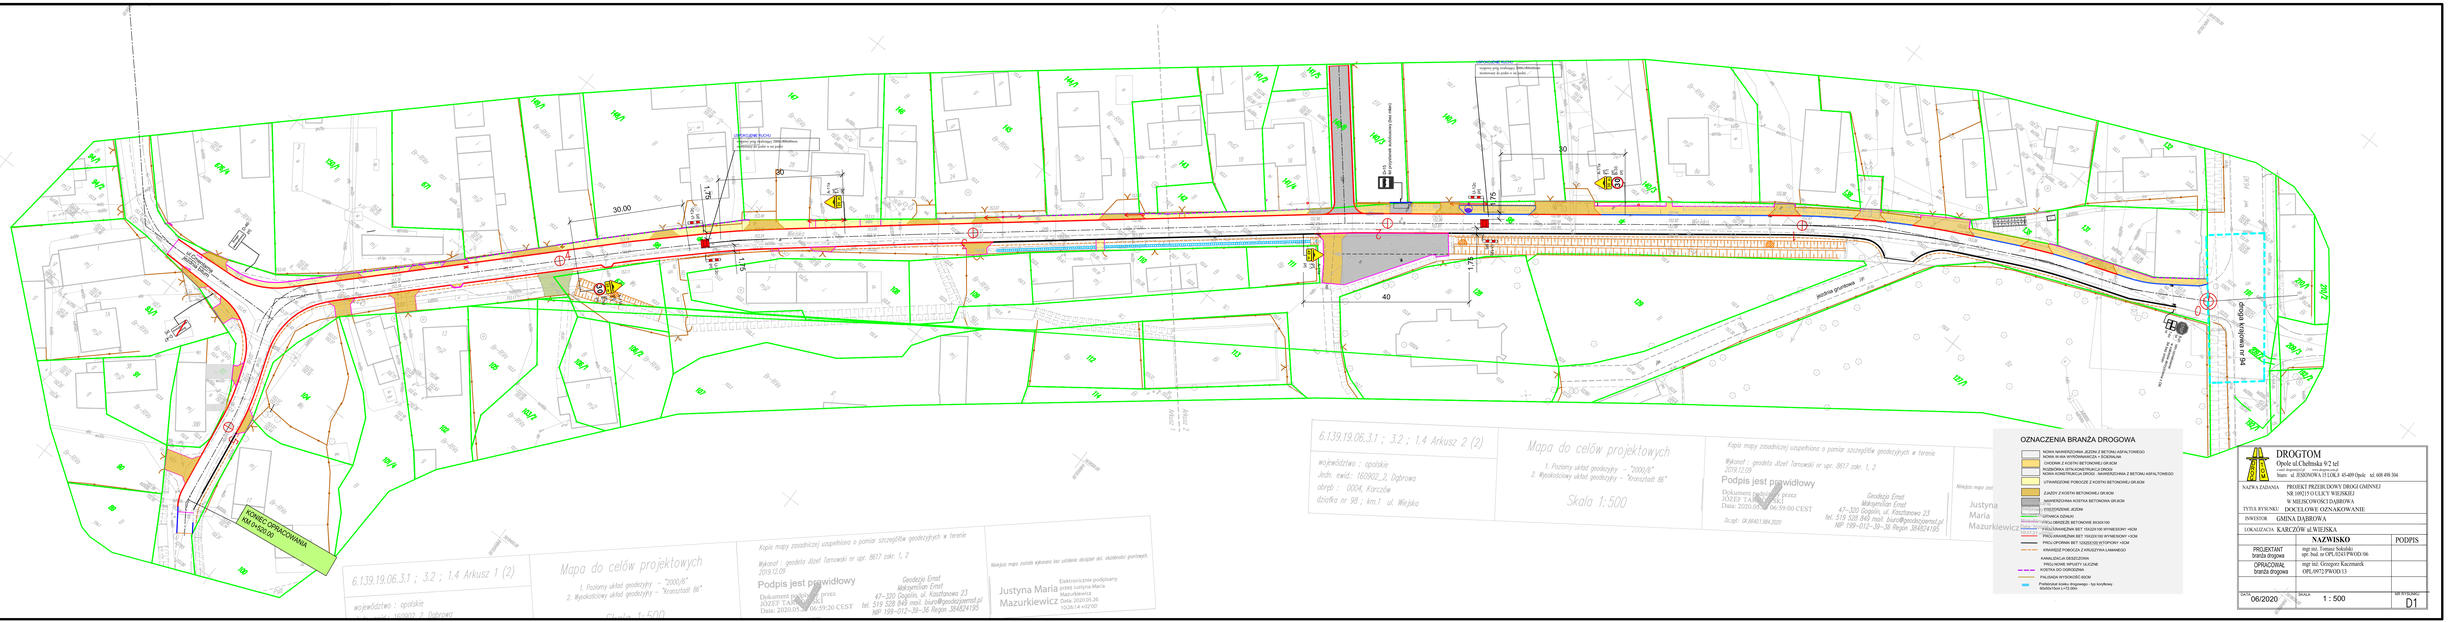
KONIEC OPRACOWANIA
km 0+620.00
30.00
40
1.75
rzędna gruntowa
rzędna projektowa
pd
6.139.19.06.3.1 ; 3.2 ; 1.4 Arkusz 1 (2)
województwo : opolskie
Jedn. ewid.: 160902_2, Dąbrowa
obręb : 0004, Karczów
działka nr 98 ; km.1 ul. Wiejska
Mapa do celów projektowych
1. Poziomy układ geodezyjny – "2000/6"
2. Wysokościowy układ geodezyjny – "Kronsztadt 86"
Skala 1:500
Kopia mapy zasadniczej uzupełniona o pomiar szczegółów geodezyjnych w terenie
Wykonał : geodeta Józef Tarnowski nr upr. 8617 zakr. 1, 2
2019.12.09
Podpis jest prawidłowy
Dokument podpisany przez JÓZEF TARNOWSKI
Data: 2020.05.26 06:39:20 CEST
Geodezja Ernst
Maksymilian Ernst
47–320 Gogolin, ul. Kosztanowa 23
tel. 519 528 849 mail. biuro@geodezjaernst.pl
NIP 199–012–39–36 Regon 384824195
Niniejsza mapa została wykonana bez ustalenia dociążeń dot. składności gruntowych.
Elektronicznie podpisany przez Justyna Maria Mazurkiewicz
Data: 2020.05.26 10:26:14 +02'00'
Justyna Maria Mazurkiewicz
OZNACZENIA BRANŻA DROGOWA
NOWA NAWIERZCHNIA JEZDNI Z BETONU ASFALTOWEGO
NOWA W MIA WYROWNAWCZA + SCEREALNA
CHODNIK Z KOSTKI BETONOWEJ GR.6CM
REGENERAWA ISTNIEJĄCEGO CHODU
NOWA NAWIERZCHNIA ZJAZDU Z BETONU ASFALTOWEGO
UTWARZANIE POBOCZE Z KOSTKI BETONOWEJ GR.8CM
ZJAZDY Z KOSTKI BETONOWEJ GR.8CM
NAWIERZCHNIA KOSTKA BETONOWA GR.8CM
ISTNIEJĄCE JEZDNI
OZNAKA ZDAŃ
FREZ/WIERZCHNIA BETONOWE 60X30X100
PRZEŚWIARKĄ/NA BET 15X20X100 WYMIESIONY +ICM
PRZEŚWIARKĄ/NA BET 15X20X100 WYMIESIONY +ICM
PRZEJŚCIOWNA BET. CZĘŚCIOWO BETOPOWY +ICM
KRAWĘŻE POBOCZA Z KRAJZYNA LAMAREGO
KANALIZACJA DESZCZOWA
PRZEJŚCIOWE WPUSTY LICZONE
KOSTKA DO OGRODZENIA
PALISADA WYKONCZEŃ MCM
Podkładki kolaks drogowego - typ krzyżowy 60x60x15cm i H.15.0cm
DROGTOM
Opole ul.Chełmska 9/2 tel
biuro@drogtom.pl
biura: ul. JESIONOWA 15 LOLA 45-489 Opole tel. 608 498 304
NAZWA ZADANIA: PROJEKT PRZEBUDOWY DROGI GMINNEJ NR 100215 ULICY WIEJSKIEJ W MIEJCOWOŚCI DĄBROWA
TYTUŁ RYSUNKU: DOCELOWE OZNAKOWANIE
INWESTOR: GMINA DĄBROWA
LOKALIZACJA: KARCZÓW ul.WIEJSKA
NAZWISKO | PODPIS
PROJEKTANT branża drogowa: mgr inż. Tomasz Sokalski, upr. bud. nr OPL/0243/PWOD/06
OPRACOWAŁ branża drogowa: mgr inż. Grzegorz Kaczmarek, OPL/0972/PWOD/13
DATA: 06/2020
SKALA: 1 : 500
AR.WYKONAWC.: D1