




<p>projekt: PROJEKT POMOSTU WIDOKOWEGO dz. nr ew. 3052/11 obr. Czerniki, gm. Kętrzyn</p>		
<p>etap projekt architektoniczno-budowlany</p>		
<p>rysunek RZUT POMOSTU</p>		
<p>projektant: mgr inż. arch. Paweł Suchecki <i>upr. bud. nr MA/072/2015 w specjalności architektonicznej</i></p>		
<p>data: 5 września 2023</p>	<p>skala: 1:50</p>	<p>1</p>

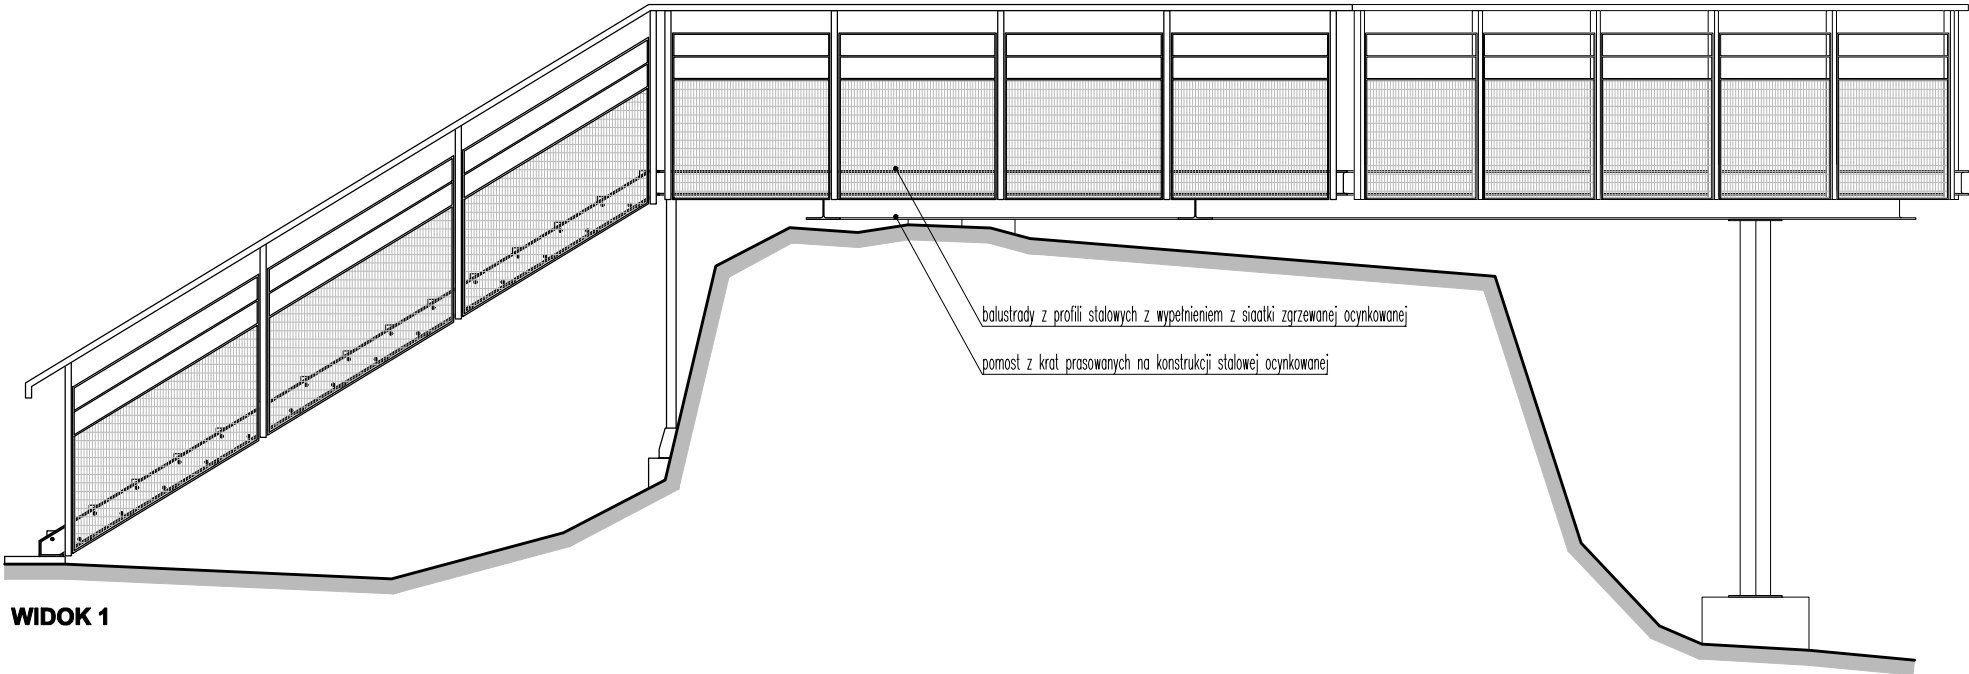

WIDOK 1

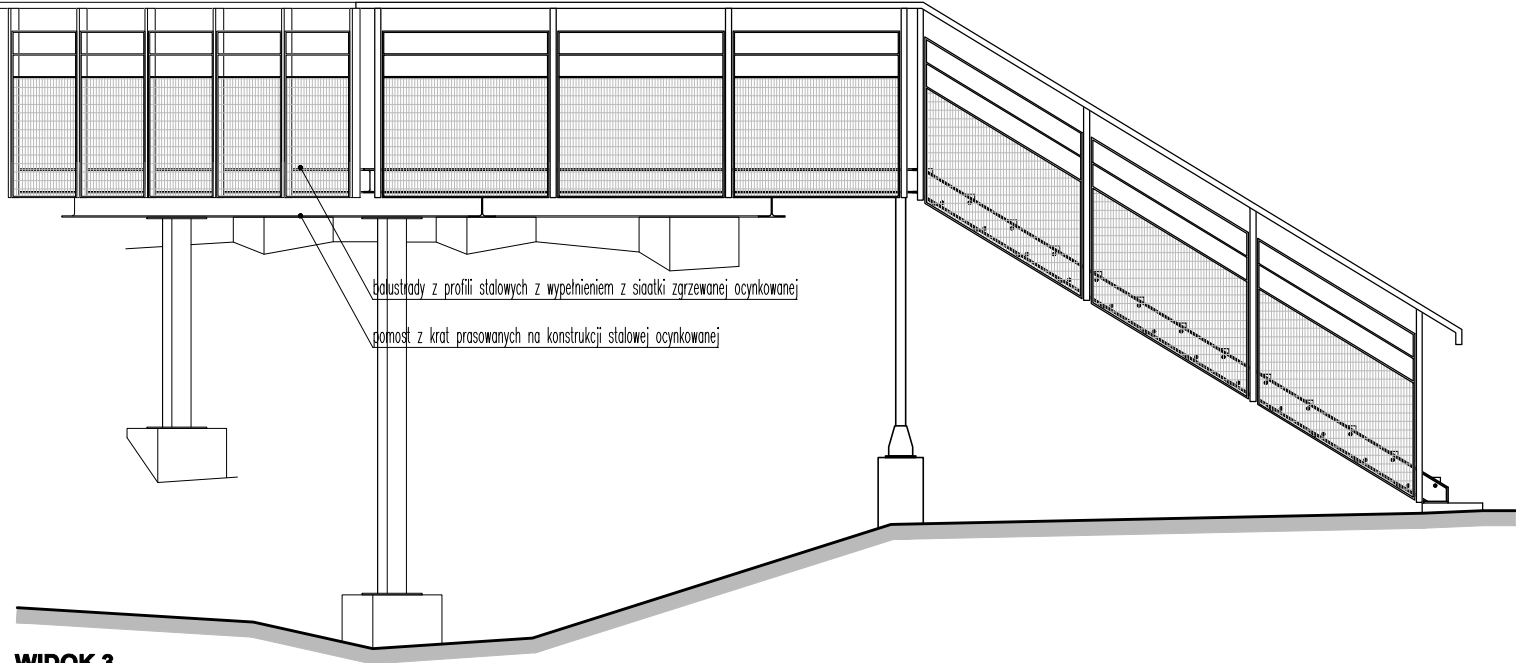


WIDOK 3

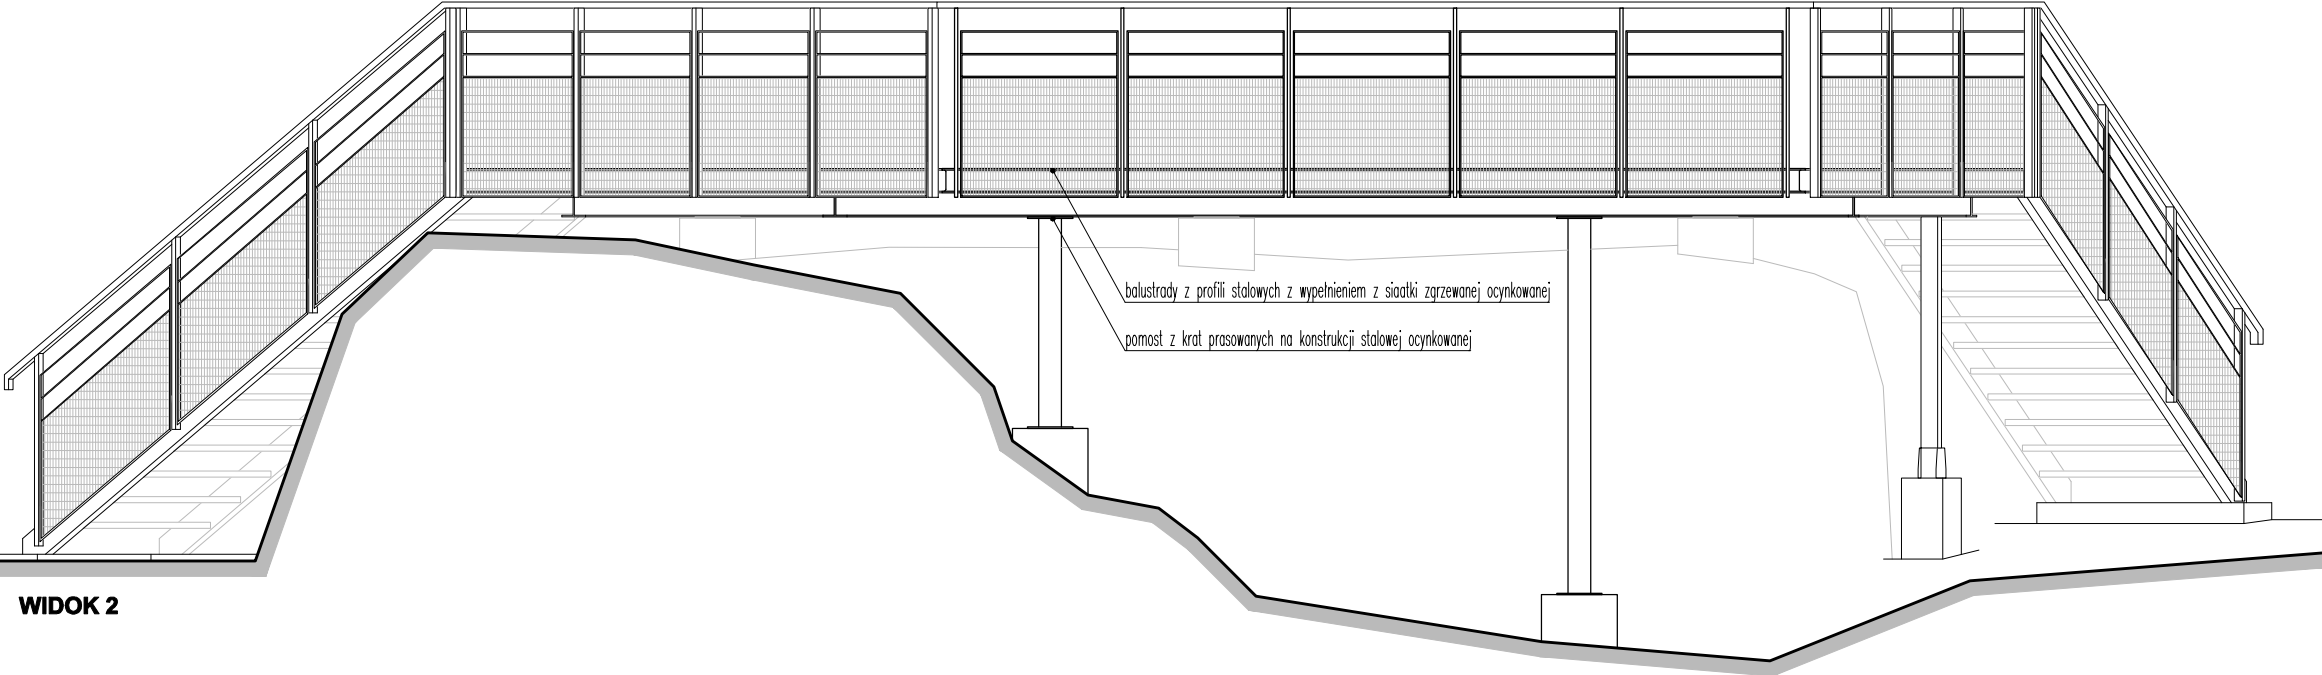


WIDOK 2

projekt:	PROJEKT POMOSTU WIDOKOWEGO dz. nr ew. 3052/11 obr. Czerniki, gm. Kętrzyn		
etap	projekt architektoniczno-budowlany		
rysunek	WIDOKI		
projektant:	mgr inż. arch. Paweł Suhecki upr. bud. nr MA/072/2015 w specjalności architektonicznej		
data:	5 września 2023	skala:	1:50
			2


PRZEKRÓJ A-A

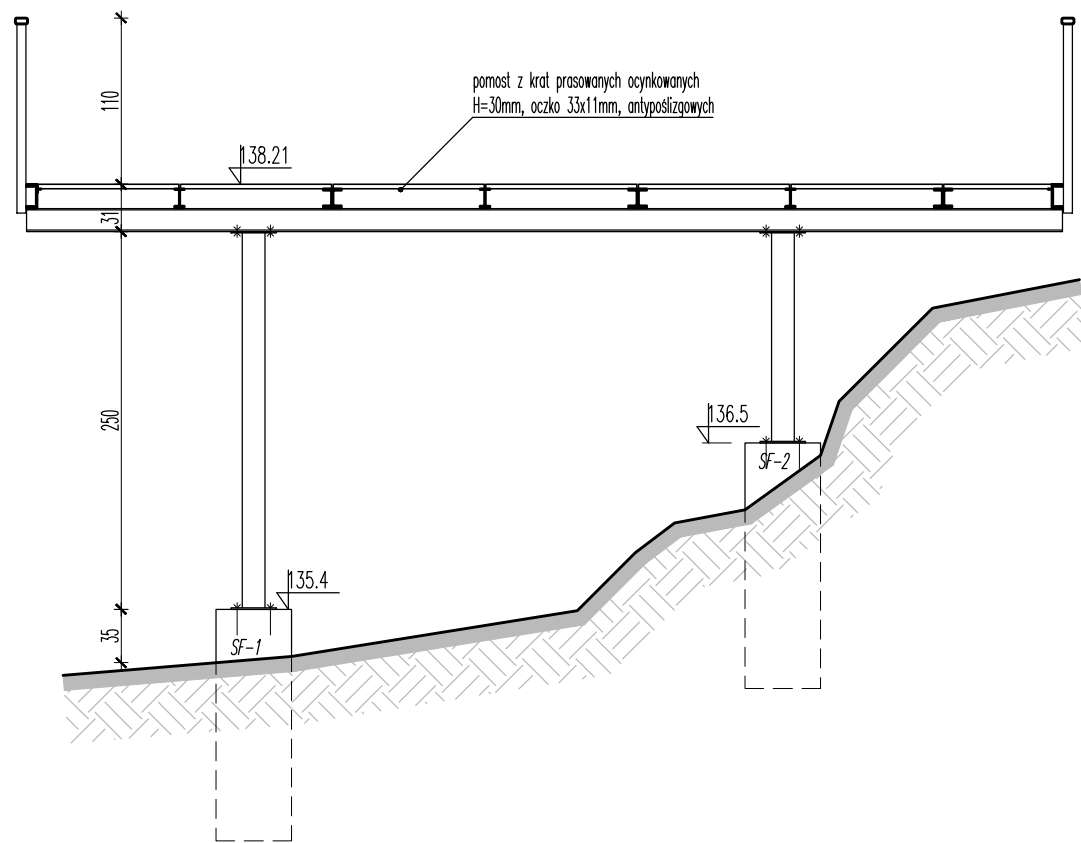

PRZEKRÓJ B-B

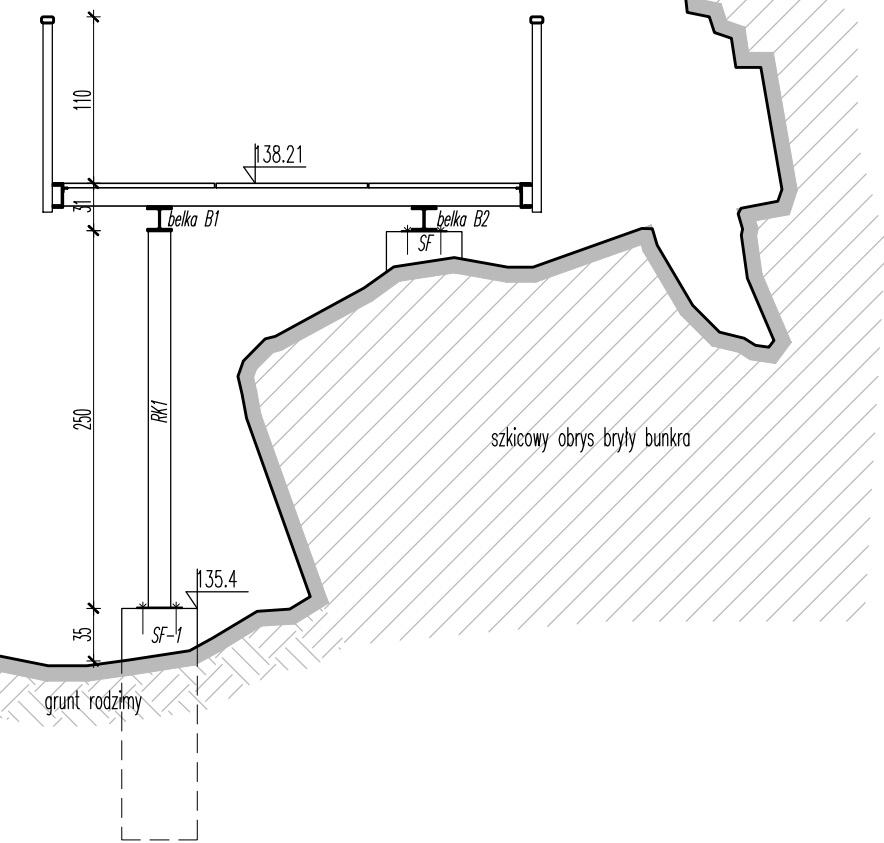

PRZEKRÓJ C-C

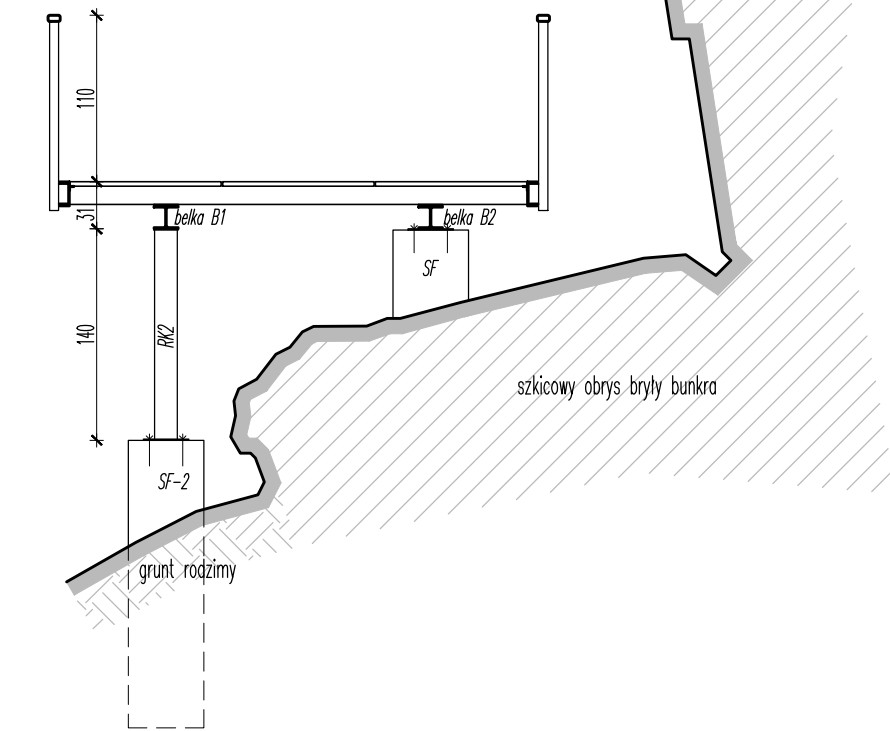

projekt:	PROJEKT POMOSTU WIDOKOWEGO dz. nr ew. 3052/11 obr. Czerniki, gm. Kętrzyn		
etap:	projekt architektoniczno-budowlany		
rysunek:	PRZEKROJE		
projektant:	mgr inż. arch. Paweł Suchecki upr. bud. nr MA/072/2015 w specjalności architektonicznej		
data:	5 września 2023	skala:	1:50
			3