


SCHEMAT STUDNI DN1000

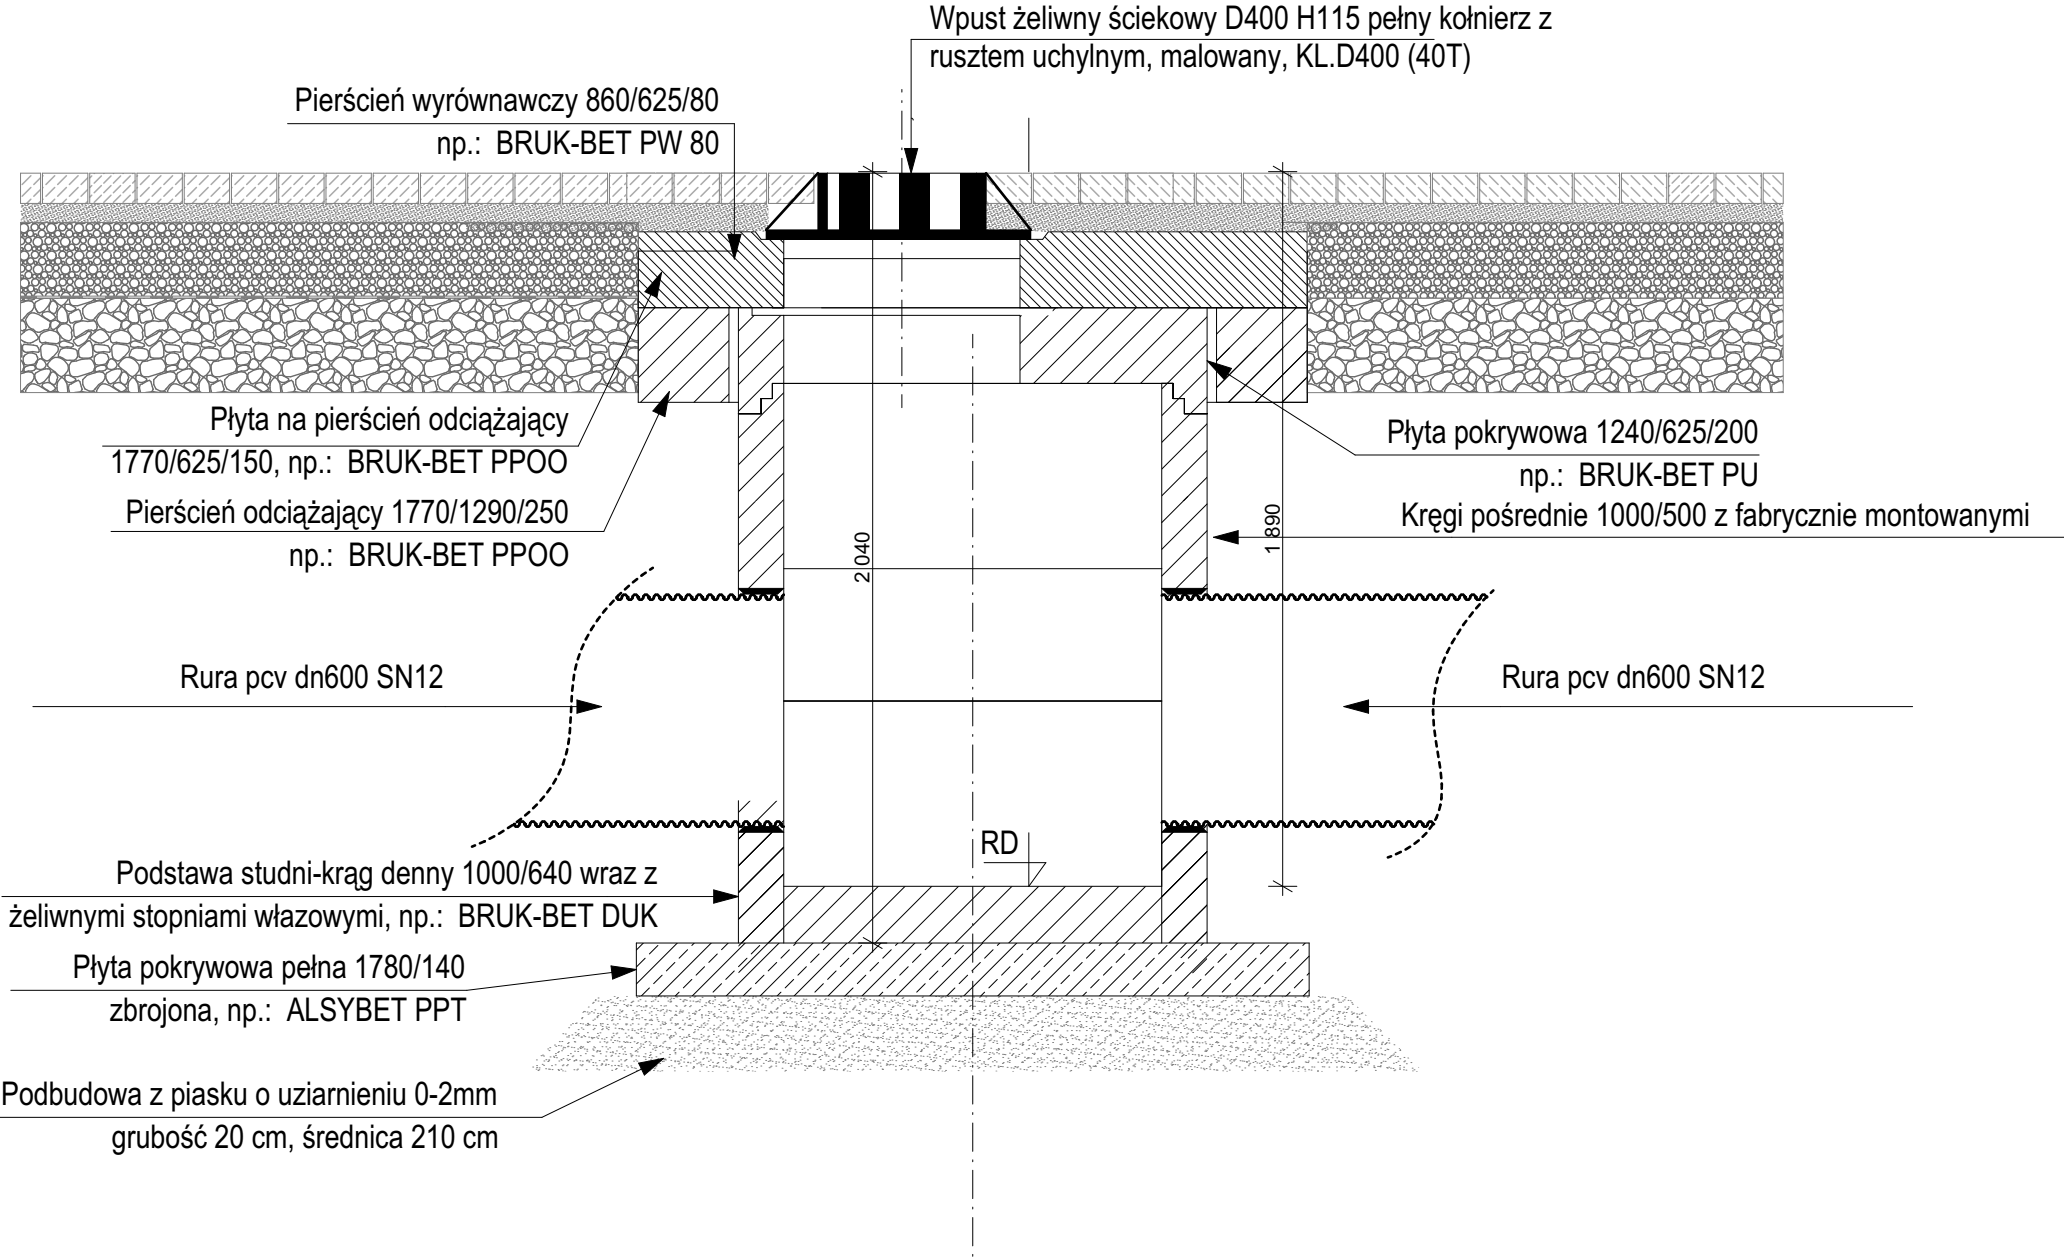

Uwaga:
Wskazani producenci / nazwy własne są przykładowymi służącymi do określenia min. standardów jakościowo - estetycznych. Wykonawca może zastosować innych producentów oraz zamienne rozwiązania pod warunkiem zachowania parametrów technicznych i estetycznych zawartych w projekcie oraz pisemnej akceptacji autora niniejszej dokumentacji projektowej. Ciągłą udowodnienia równoważności oferowanego przedmiotu spoczywa na Wykonawcy. Kryteria służące ocenie równoważności zamieszczone w opisie technicznym.

NAZWA OBIEKTU BUDOWLANEGO	ZAGOSPODAROWANIE TERENU PRZY OŚRODKU ZDROWIA ORAZ ŻŁOBKU W WIERZBNIE		
TYTUŁ RYSUNKU	DETAL STUDNI Z WPUSTEM ŻELIWNYM	SKALA RYSUNKU	1:200
PROJEKTANT	mgr inż. arch. Grzegorz Mirek spec. Architektoniczna nr ewid.: MPOIA/046/2010	DATA: IV 2023 r.	NUMER RYSUNKU A.3.9