Załącznik nr 2 do PFU "Modernizacja kanalizacji deszczowej budynku nr 3AB Parku Naukowo-Technologicznego"
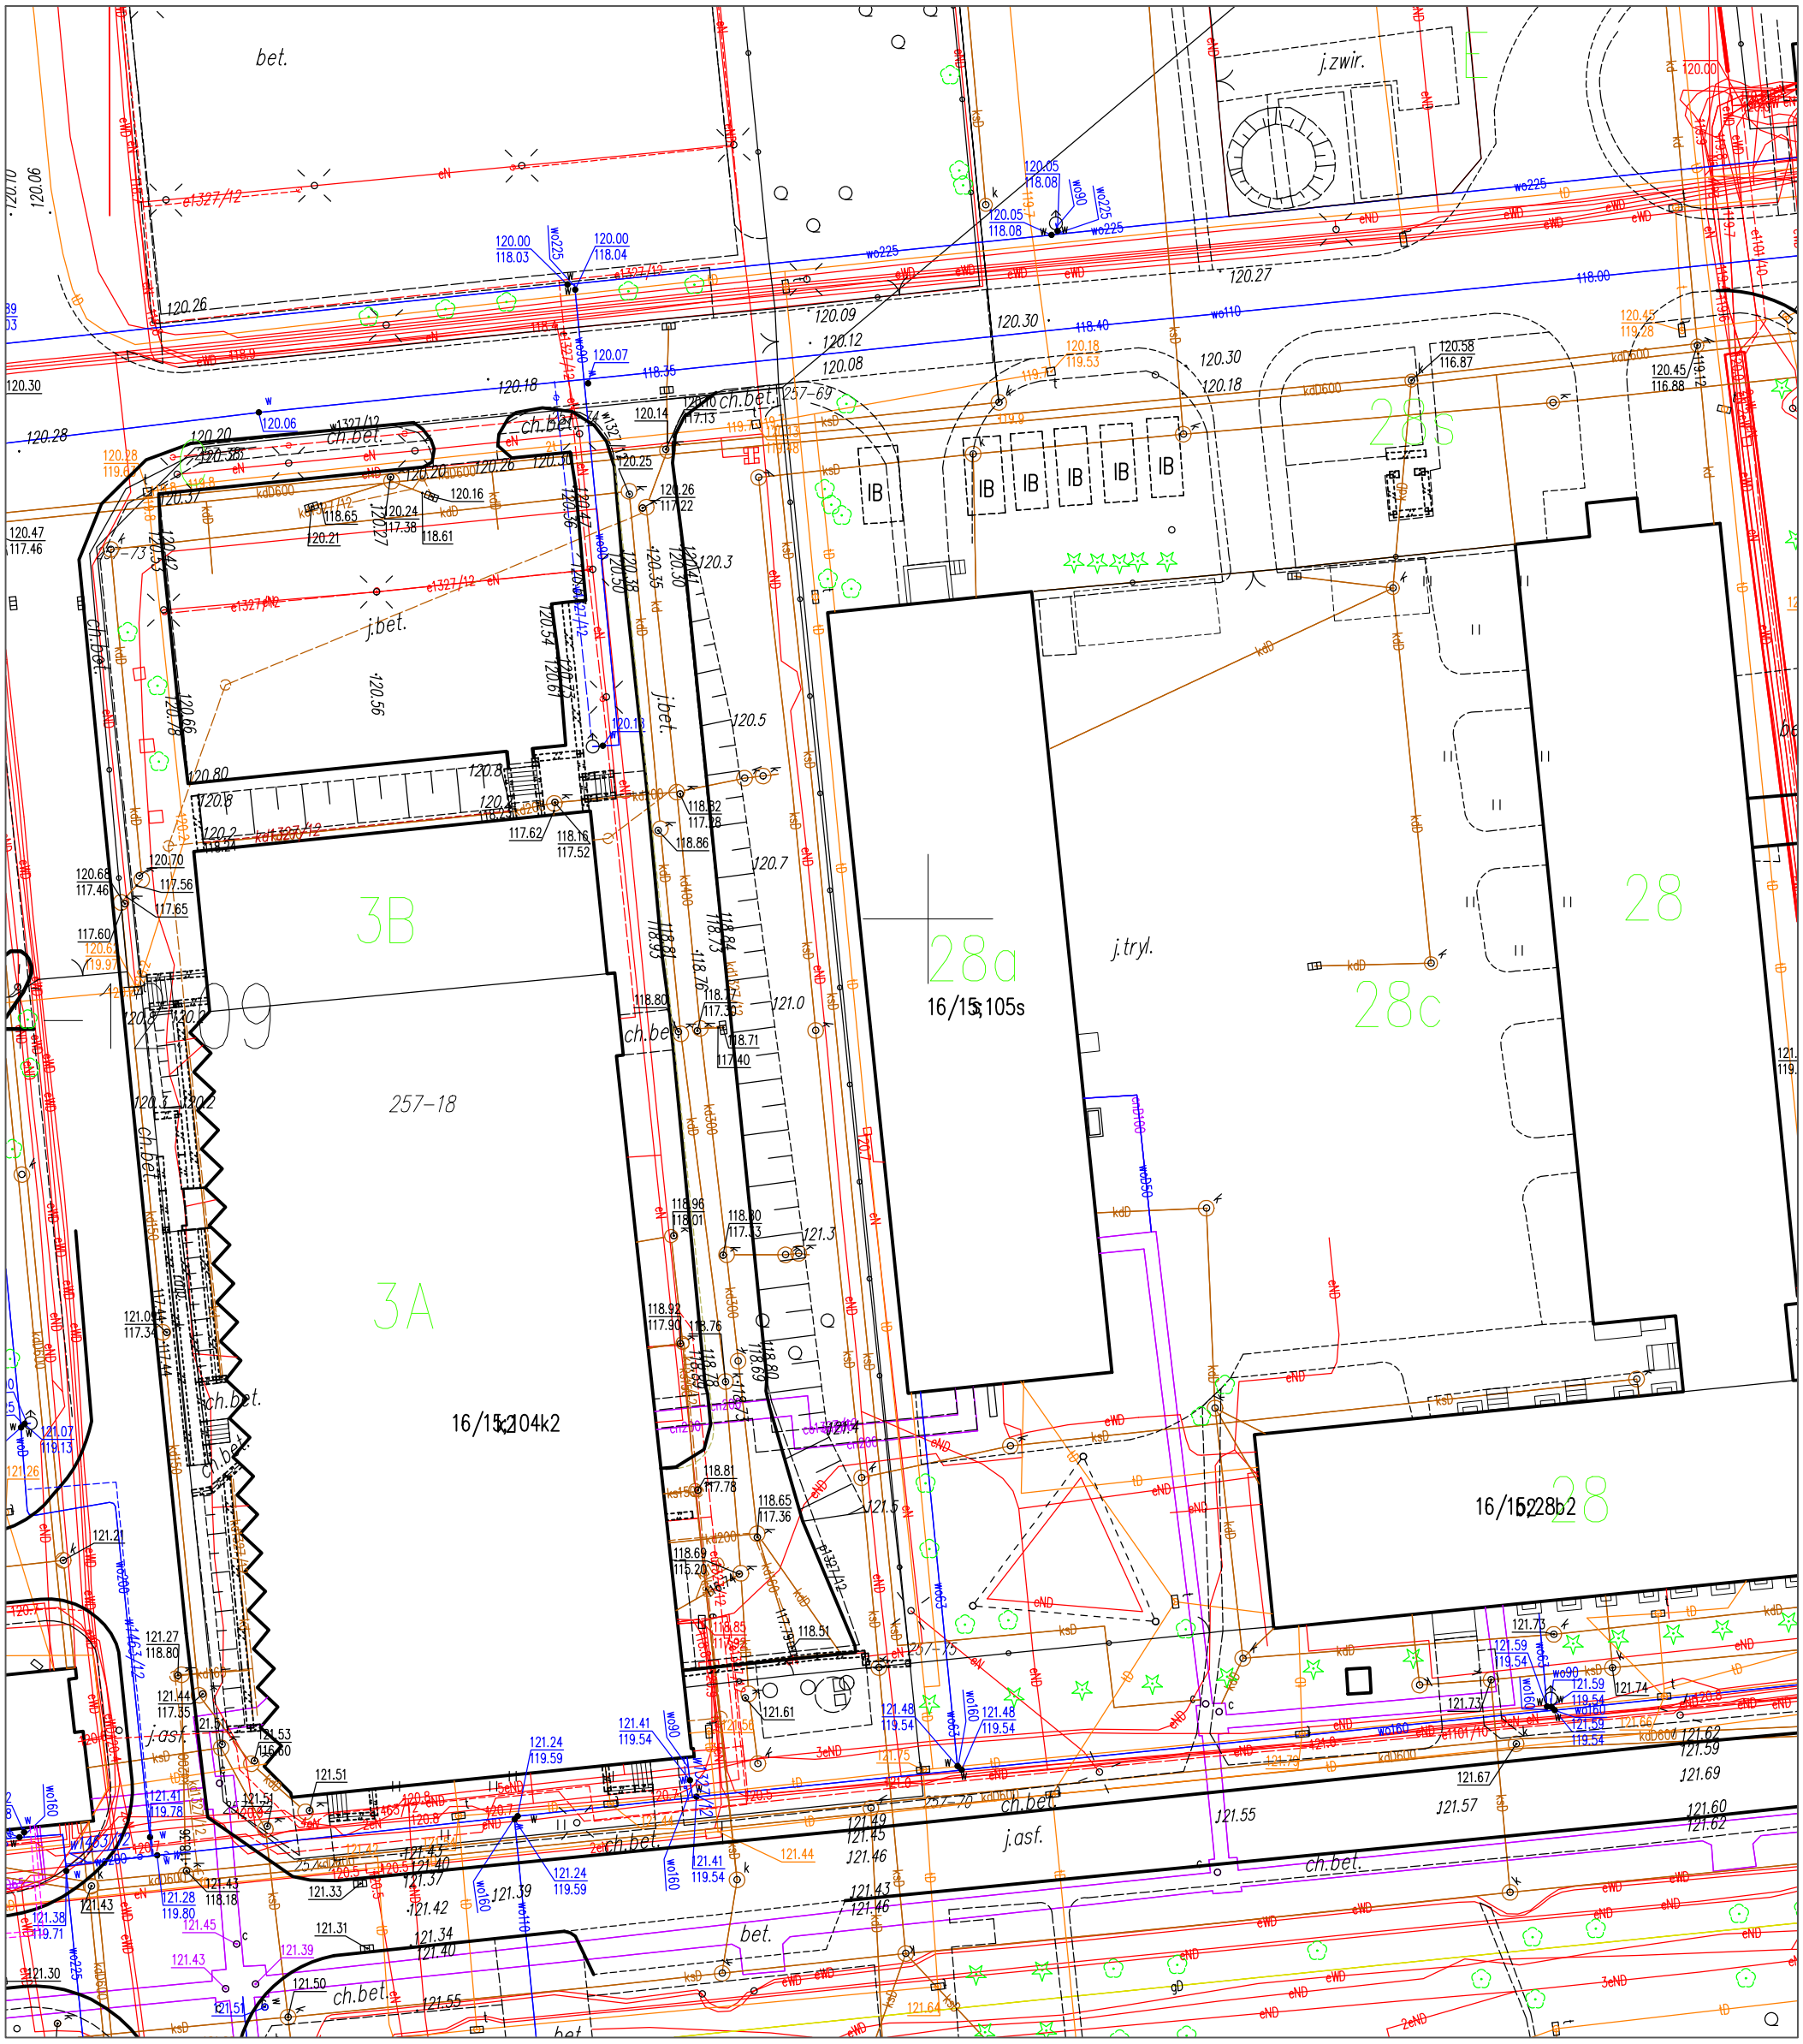
Mapa poglądowa
Narodowe Centrum Badań Jądrowych
Skala 1:500
Uzbrojenie terenu w okolicach budynku 3AB