


573383,61 341619,91

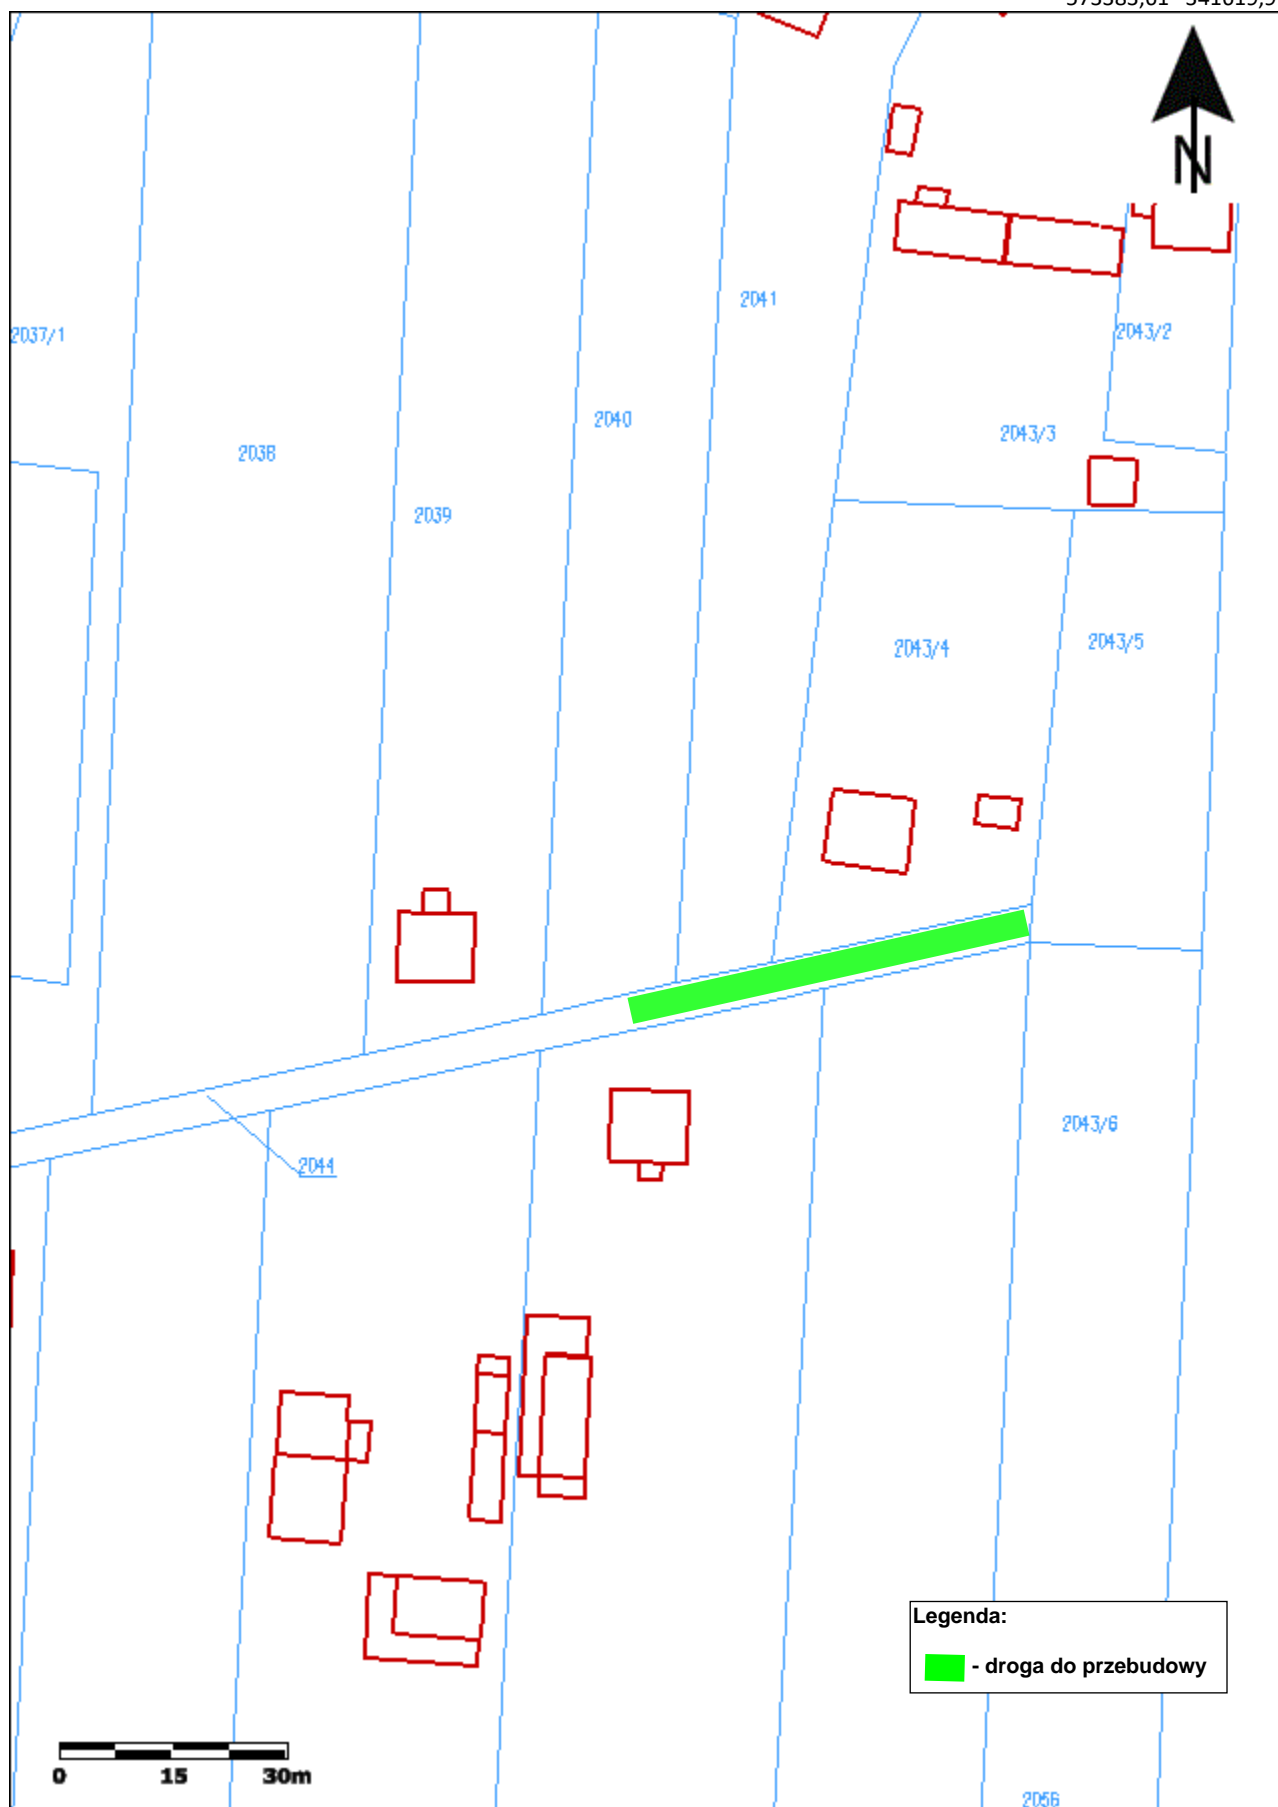

573214,28 341381,78

Legenda:

- droga do przebudowy