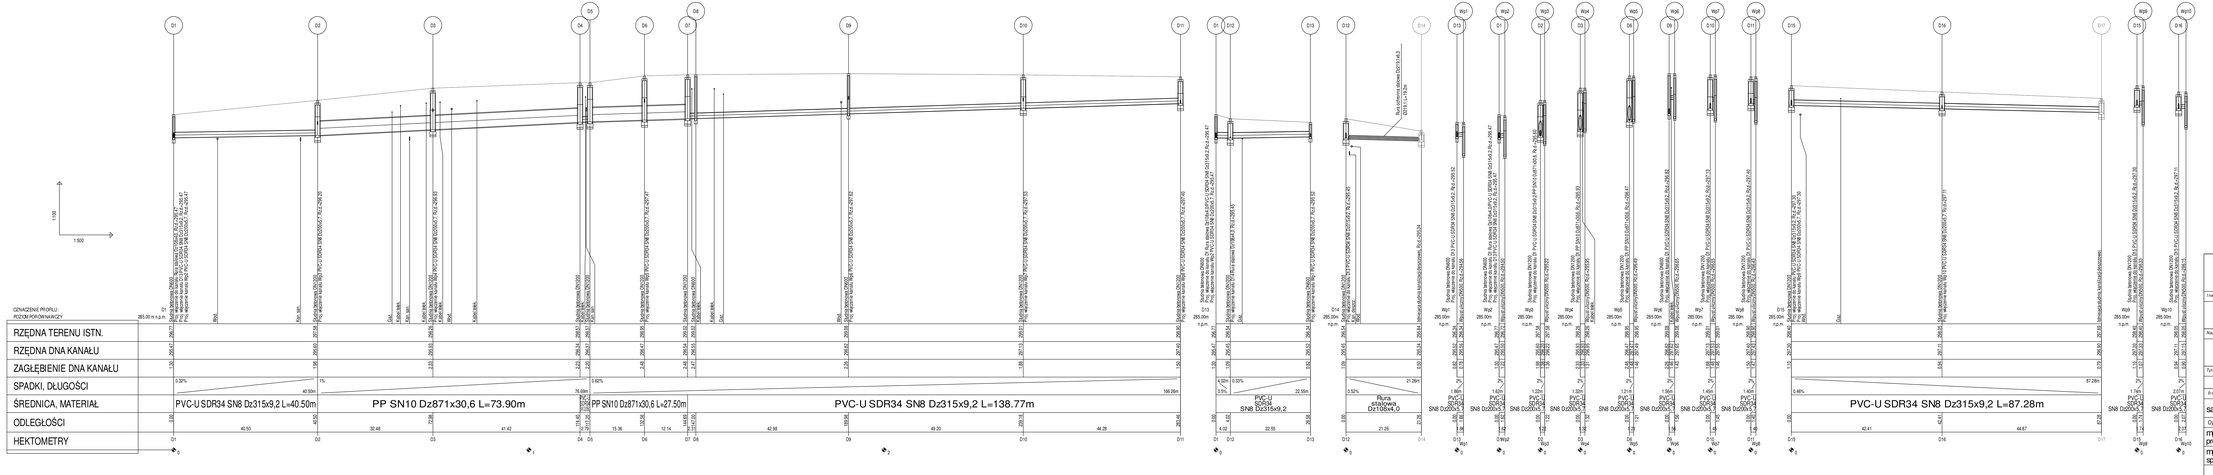
1:100
1:500
OZNACZENIE PROFILU:
POZIOM PORÓWNAWCZY
285.00 m n.p.m.
RZĘDNA TERENU ISTN.
RZĘDNA DNA KANAŁU
ZAGŁĘBIENIE DNA KANAŁU
SPADKI, DŁUGOŚCI
ŚREDNICA, MATERIAŁ
ODLEGŁOŚCI
HEKTOMETRY
PVC-U SDR34 SN8 Dz315x9,2 L=40.50m
PP SN10 Dz871x30,6 L=73.90m
PP SN10 Dz871x20,6 L=27.50m
PVC-U SDR34 SN8 Dz315x9,2 L=138.77m
PVC-U SDR34 SN8 Dz315x9,2 L=87.28m
Rura ochronna stalowa DN1067,4 grubość ścianki 10,0 mm
Rura ochronna DN1067,4 grubość ścianki 10,0 mm
Rura ochronna DN1067,4 grubość ścianki 10,0 mm
Rura ochronna