


OBRZEŻE BETONOWE 8x30x100 cm
PODSYPKA CEMENTOWO-PIASKOWA 1:4 3 cm
ŁAWA BETONOWA C12/C15

SZCZEGÓŁ "A"

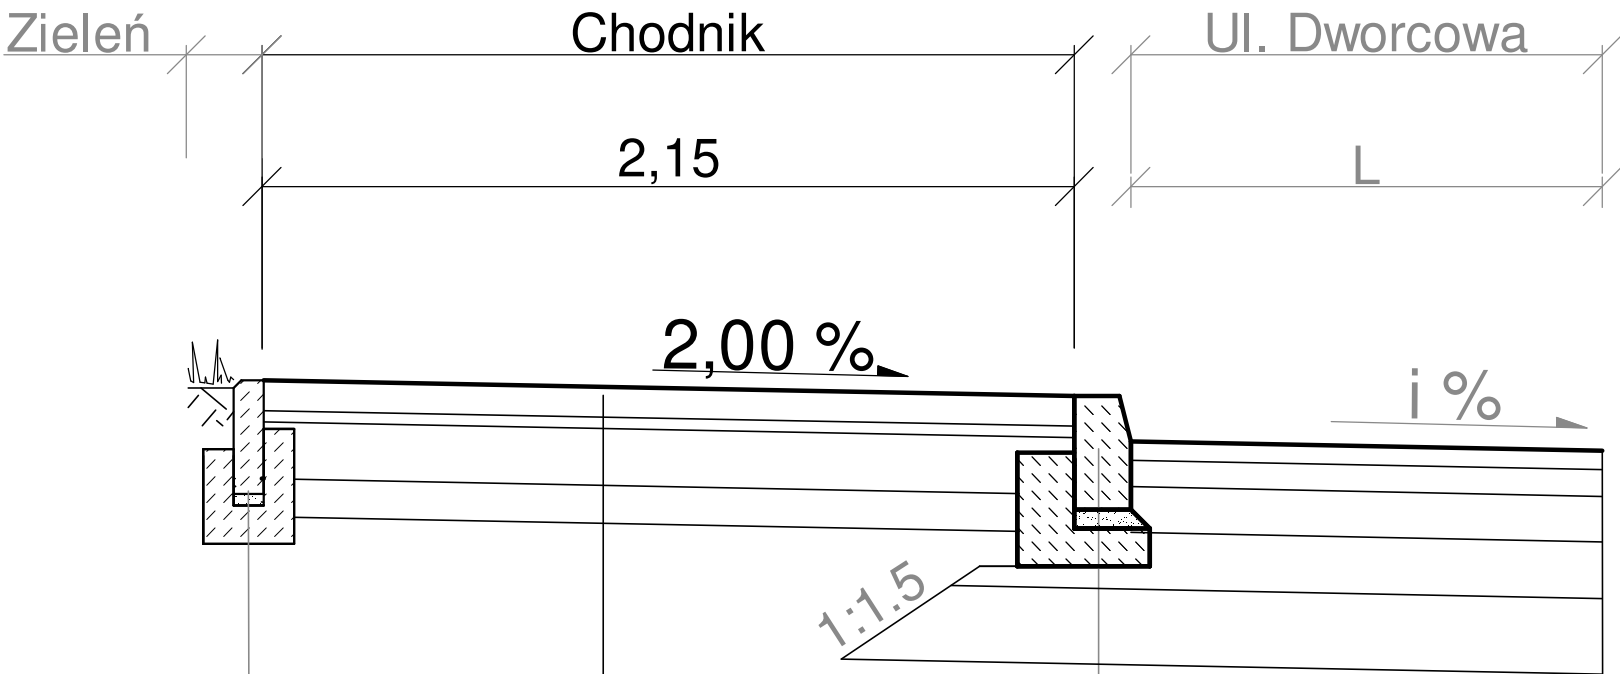

30 cm KRAWĘŻNIK BETONOWY 15x30x100 cm
5 cm PODSYPKA CEMENTOWO - PIASKOWA 1:4
ŁAWA BETONOWA Z OPOREM C12/15

8 cm KOSTKA BEZFAZOWA TYPU HOLLAND - SZARA
3 cm PODSYPKA CEMENTOWO - PIASKOWA 1:4
15 cm KRUSZYWO ŁAMANE STABILIZOWANE MECHANICZNIE 0/31,5
10 cm WARSTWA MROZOOCHRONNA Z PIASKU
PODŁOŻE GRUNTOWE DOPROWADZIĆ DO PARAMETROW GRUNTU G1 100 MPA

P.W. "KANAD" MICHAŁ NAMYSŁOWSKI 41-902 BYTOM, UL. KWIATOWA 10 TEL. 691 73 66 95, 601 422 152, FAX 32 282 60 95 E-MAIL: P.W.KANAD@INTERIA.PL					
Inwestor	URZĄD GMINY OŻAROWICE UL. DWORCOWA 15 42-625 OŻAROWICE				
Nazwa	Przebudowa i rozbudowa dróg powiatowych, tj. ul. Dworcowej i Szczotki wraz z budową sieci kanalizacji deszczowej w Ożarowicach dla inwestycji pod nazwą Przedłużenie Przebudowy ul. Kolejowej w Pyrzowicach do ul. Dworcowej w Ożarowicach wraz z chodnikiem w ciągu ul. Dworcowej do ul. Szczotki.				
Tytuł rysunku	PROFILE PODŁUŻNE SKRZYŻOWANIA ISTN. GAZOCĄGÓW Z PROJ. CHODNIKIEM				
Branza	Faza projektu	Rewizja	Skala	Data	Nr rysunku
sanitarna	PAB/PT	-	1:100/500	06.06.2022 r.	D-04
Opracowali				Podpis	
mgr inż. Rafał Górny projektant w spec. sanitarnej			OPU/1349/PBS/17 do proj. wspiec. sanitarnej bez ograniczeń		
mgr inż. Cezary Stępień sprawdzający			443/02 do proj. wspiec. sanitarnej bez ograniczeń		