


GR. płyty = 12 cm

BETON: C20/25(B25)
STAL: # A-IIIN (B500SP)
 $C_{nom.} = 2,5\text{cm}$

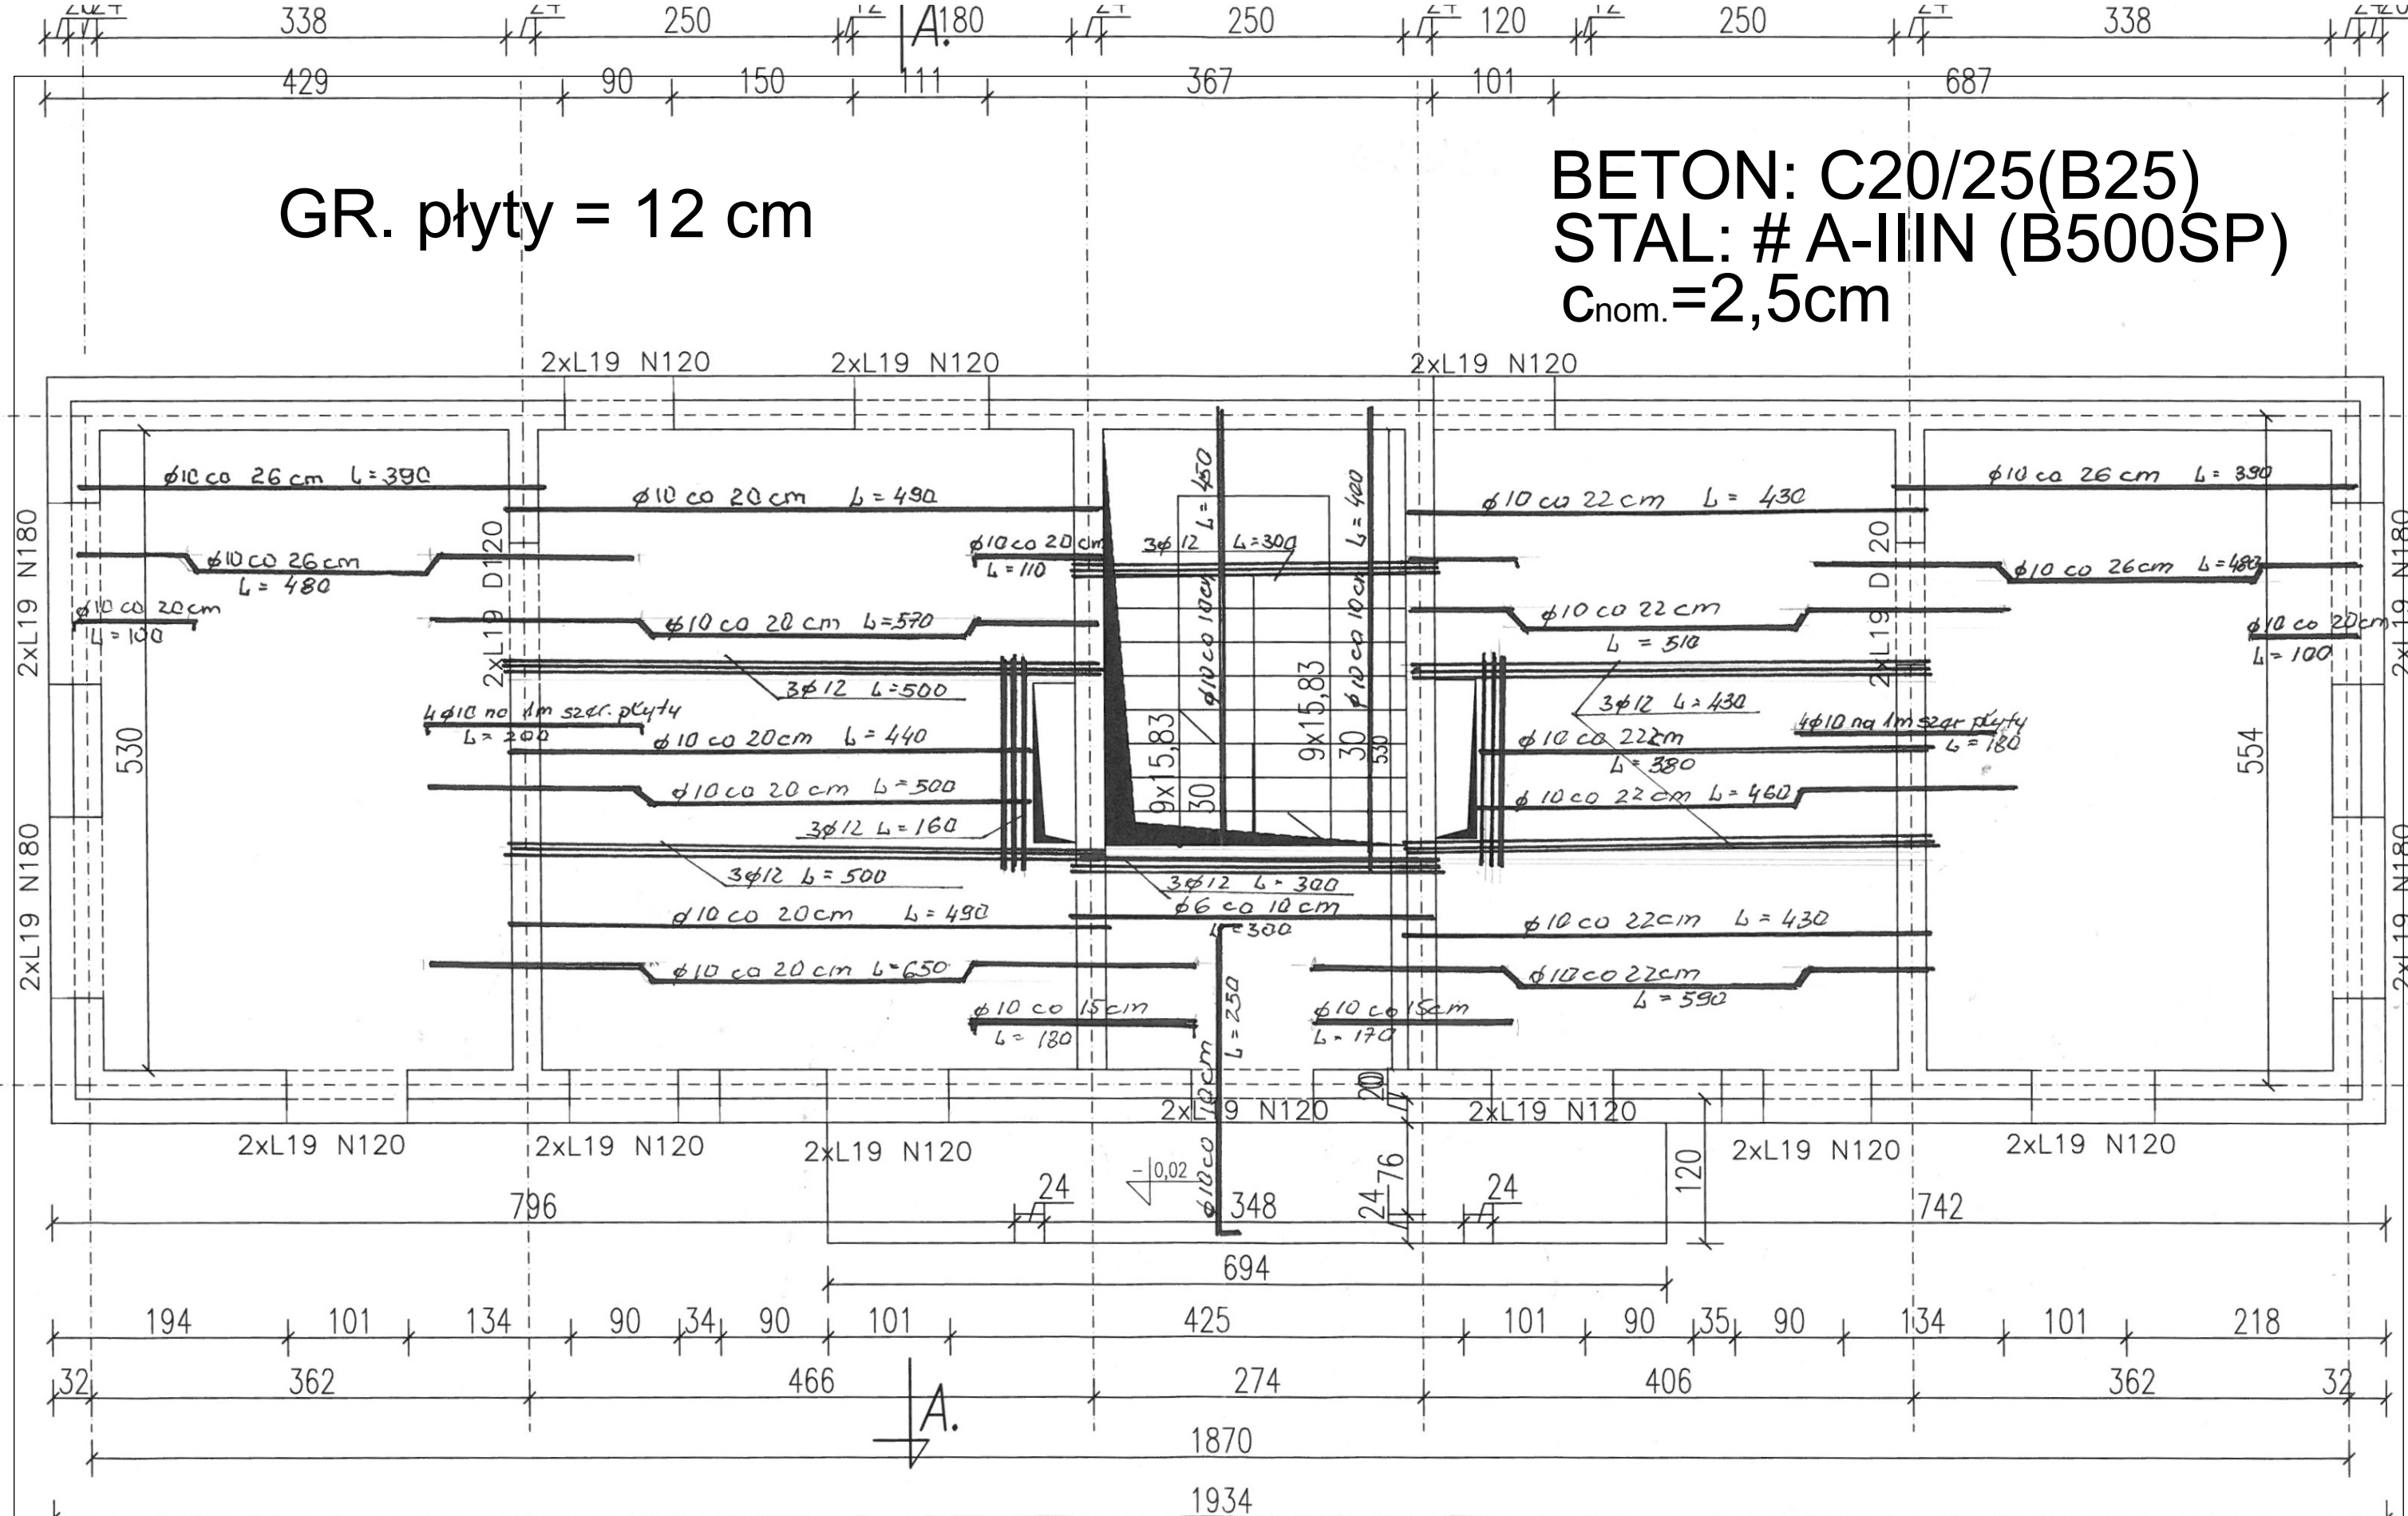

NEOFORMA Jednostka projektowa Studio Projektowe "NEOFORMA" 37-700 Przemyśl, ul. Barska 15/10 tel. (016) 670-53-70 www.neoforma.com.pl	Architektura Krzysztof Karaś Projektant Sylwester Karaś Upr. bud. UAN/VII/8386/9/88	Branża KONSTRUKCJA Temat projektu Budowa budynku szatni sportowej	Nazwa rysunku Rzut płyty stropowej Miejsce inwestycji działka nr 181/4 obr. 0007 Niziny	Inwestor Gmina Orły ul. Przemyska 3 37-716 Orły	Data	Skala 1 : 100
					PROJEKT Nr rysunku	K-2