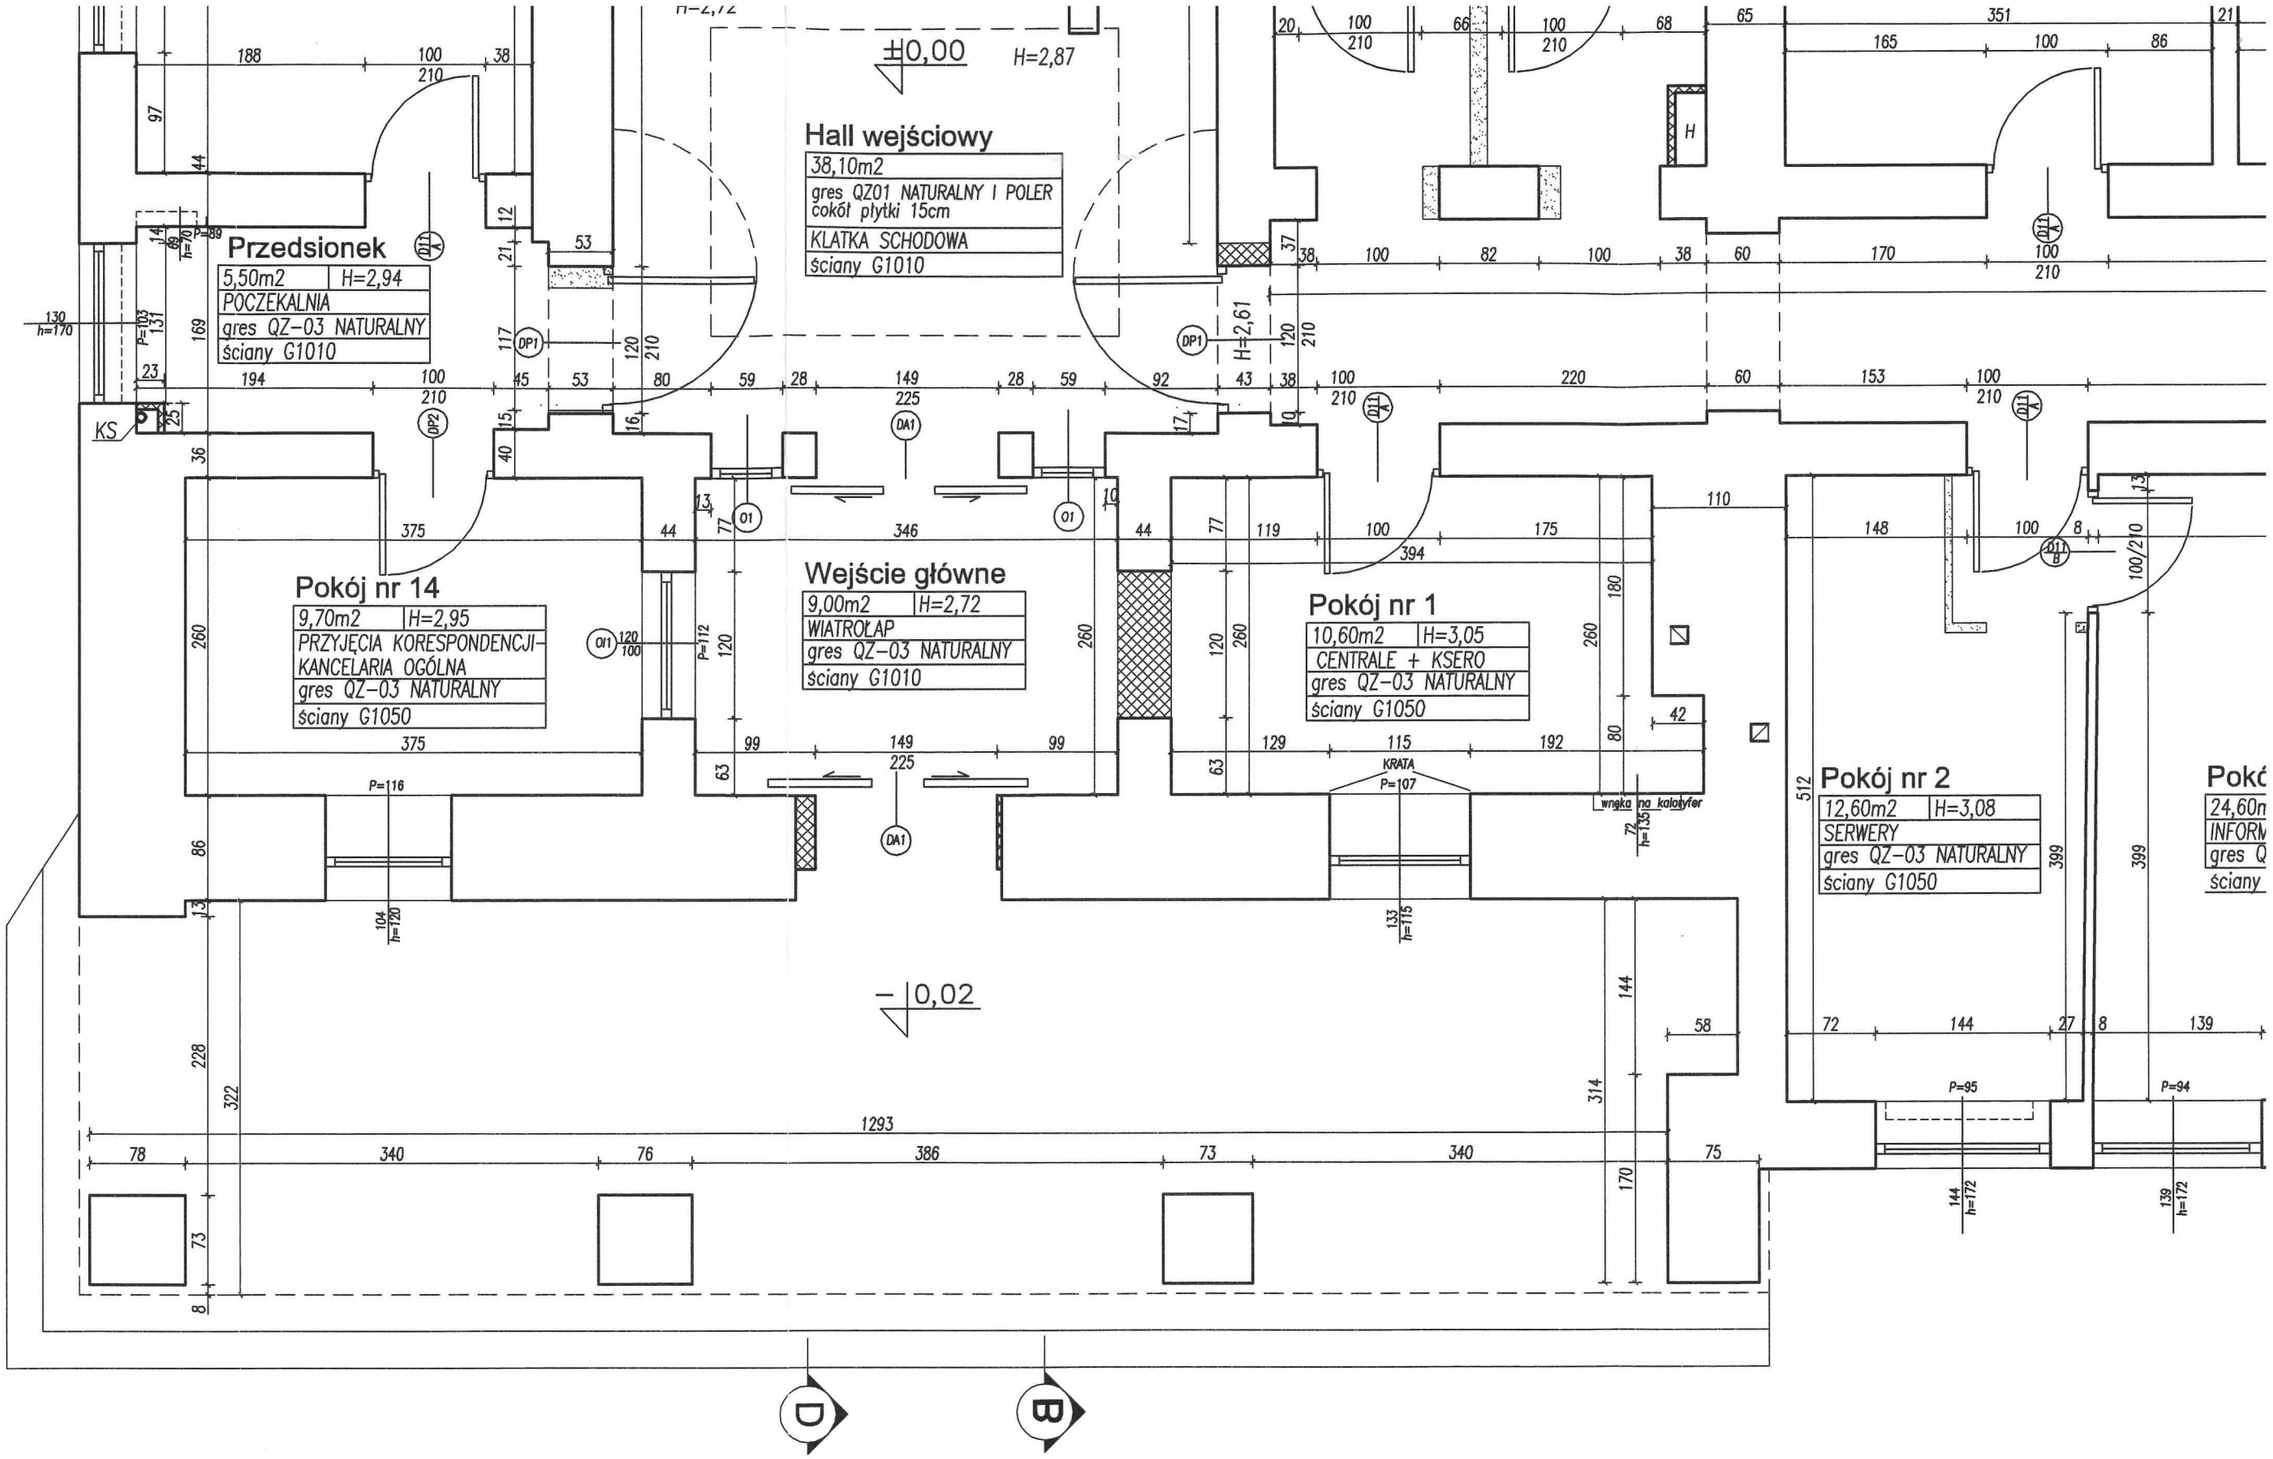
±0,00
H=2,87
Hall wejściowy
38,10m2
gres QZ01 NATURALNY I POLER
cokół płytki 15cm
KLATKA SCHODOWA
ściany G1010
Przedsionek
5,50m2 H=2,94
POCZEKALNIA
gres QZ-03 NATURALNY
ściany G1010
Pokój nr 14
9,70m2 H=2,95
PRZYJĘCIA KORESPONDENCJI-
KANCELARIA OGÓLNA
gres QZ-03 NATURALNY
ściany G1050
Wejście główne
9,00m2 H=2,72
WIATROŁAP
gres QZ-03 NATURALNY
ściany G1010
Pokój nr 1
10,60m2 H=3,05
CENTRALE + KSERO
gres QZ-03 NATURALNY
ściany G1050
Pokój nr 2
12,60m2 H=3,08
SERWERY
gres QZ-03 NATURALNY
ściany G1050
Pokó
24,60m
INFORM
gres Q
ściany
KS
KRATA
wnęka na kaloryfer
H=2,61
H=2,72
-0,02
1293
D
B