


Przekrój normalny  
A—A

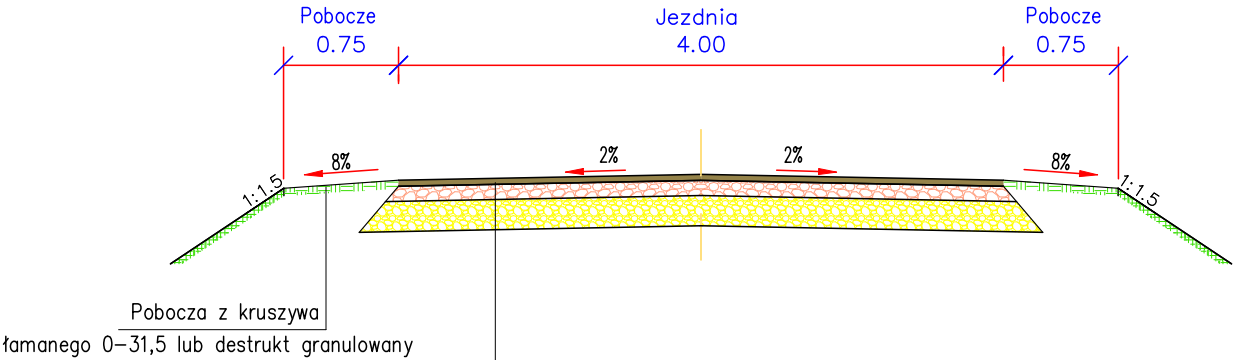

Nawierzchnia asfaltowa (w-wa ścieralna) gr. 4cm

Podbudowa z kruszywa łamanego 0-31,5 gr. 20 cm

Podbudowa z gruntu stabilizowanego cementem Rm=2,5MPa gr. 10 cm

Obiekt:  
Przebudowa drogi w m. Janków Drugi od drogi wojewódzkiej 442 do działki nr 941/2

Rysunek: Przekroje normalne NR 3

	IMIE, I NAZWISKO	NR UPRAW.	DATA	PODPIS
Projektował	Wiktor Piętka	230/66	2023	
Opracował	mgr inż. Katarzyna Poltowicz		2023	
BRANŻA Drogowa	STADIUM bud./wyk.	ROK OPRACOWANIA 2023	NR UMOWY	SKALA 1:50