


# RZUT BUDYNKU DO INWENTARYZACJI SCHEDYKOWEJ kompleks nr 1587 budynek nr 14

SKALA 1:150

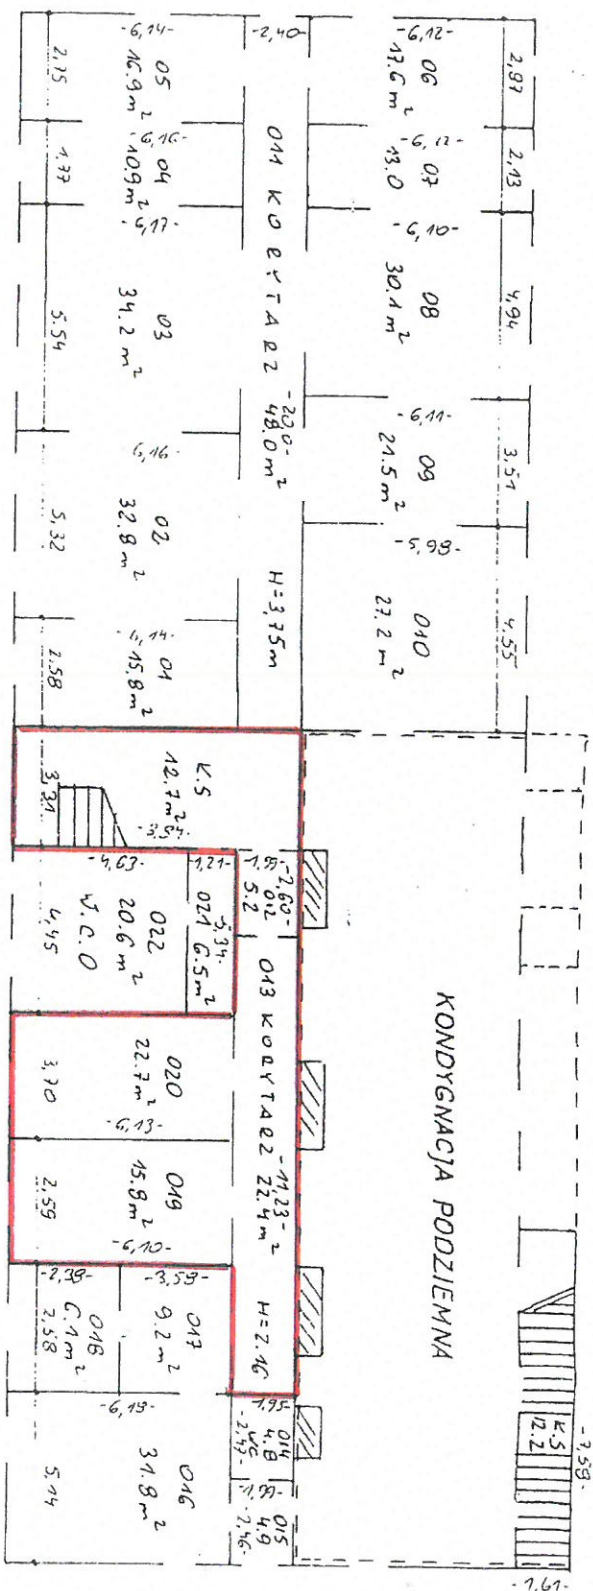

## LEGENDA

— POWIERZCHNIA BUDYNKU P.Z.W.

## ZESTAWIENIE POWIERZCHNI DO LEMAT

Nr. pom.	Pow. użytk. m <sup>2</sup>	Pow. pomoc. m <sup>2</sup>	Nr. pom.	Pow. użytk. m <sup>2</sup>	Pow. pomoc. m <sup>2</sup>	Nr. pom.	Pow. użytk. m <sup>2</sup>	Pow. pomoc. m <sup>2</sup>
01	15,8		011		48,0 koryt.	021		6,5 x 0,5 = 3,25
02	32,8		012		5,2 x 0,5 = 2,6	022		20,6 x 0,5 = 10,3
03	34,2		013		22,4 x 0,5 = 11,2	Kl. sch.		12,7
04	10,9		014		4,8 x 0,5 = 2,4	Kl. sch.		12,2
05	16,9		015		4,9 x 0,5 = 2,45			
06	17,6		016	31,8 x 0,5 = 15,9				
07	13,0		017	9,2 x 0,5 = 4,6		Razem	262,8	105,1
08	30,1		018	6,1 x 0,5 = 3,05		Powierzchnia ogólna 367,9 m <sup>2</sup>		
09	21,5		019	15,8 x 0,5 = 7,9				
010	27,2		020	22,7 x 0,5 = 11,35				

kompleks nr 1587 budynek nr 14

SKALA 1:150



— POWIERZCHNIA BUDYNKU P.Ż.W.


## ZESTAWIENIE POWIERZCHNI DO LEMAT

[illegible]



kompleks nr 1587 budynek nr 14

SKALA 1:150

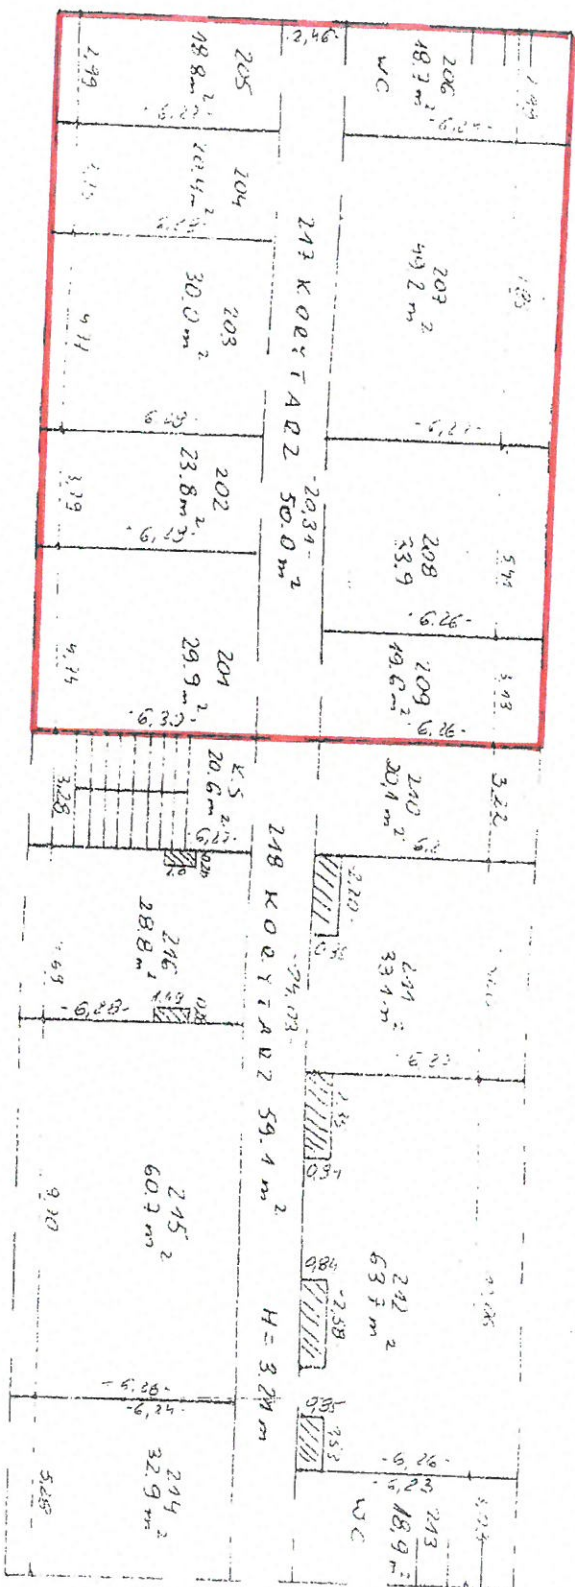

11 PIETRO

# ZESTAWIENIE POWIERZCHNI DO LEMAT

[illegible]

## LEGENDA

☐ – POWIERZCHNIA BUDYNKU P.Z.W.

Podawki namosta. R. Kizyatarowska  
09.10.2012.

Wykonani mgr inż. Andrzej PRONIN  
03.11.2012 r.