


ZAŁĄCZNIK NR 4

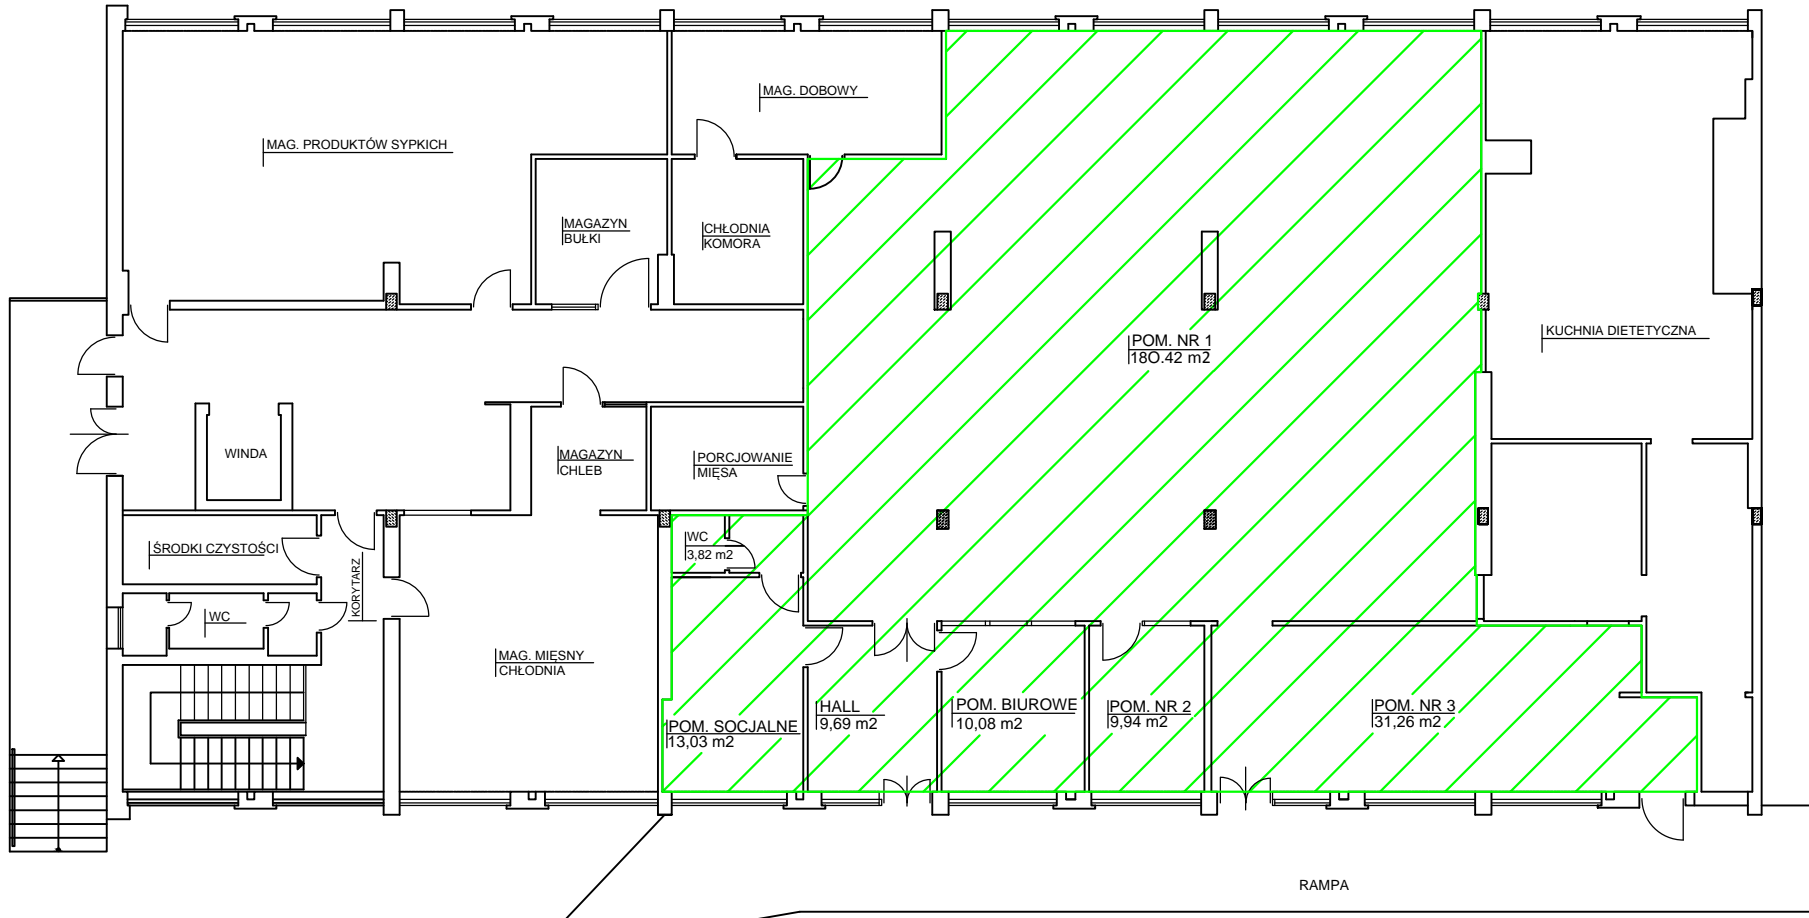

 → 258,24 m² - ŁĄCZNA POWIERZCHNIA DO WYDZIEŻAWIENIA