
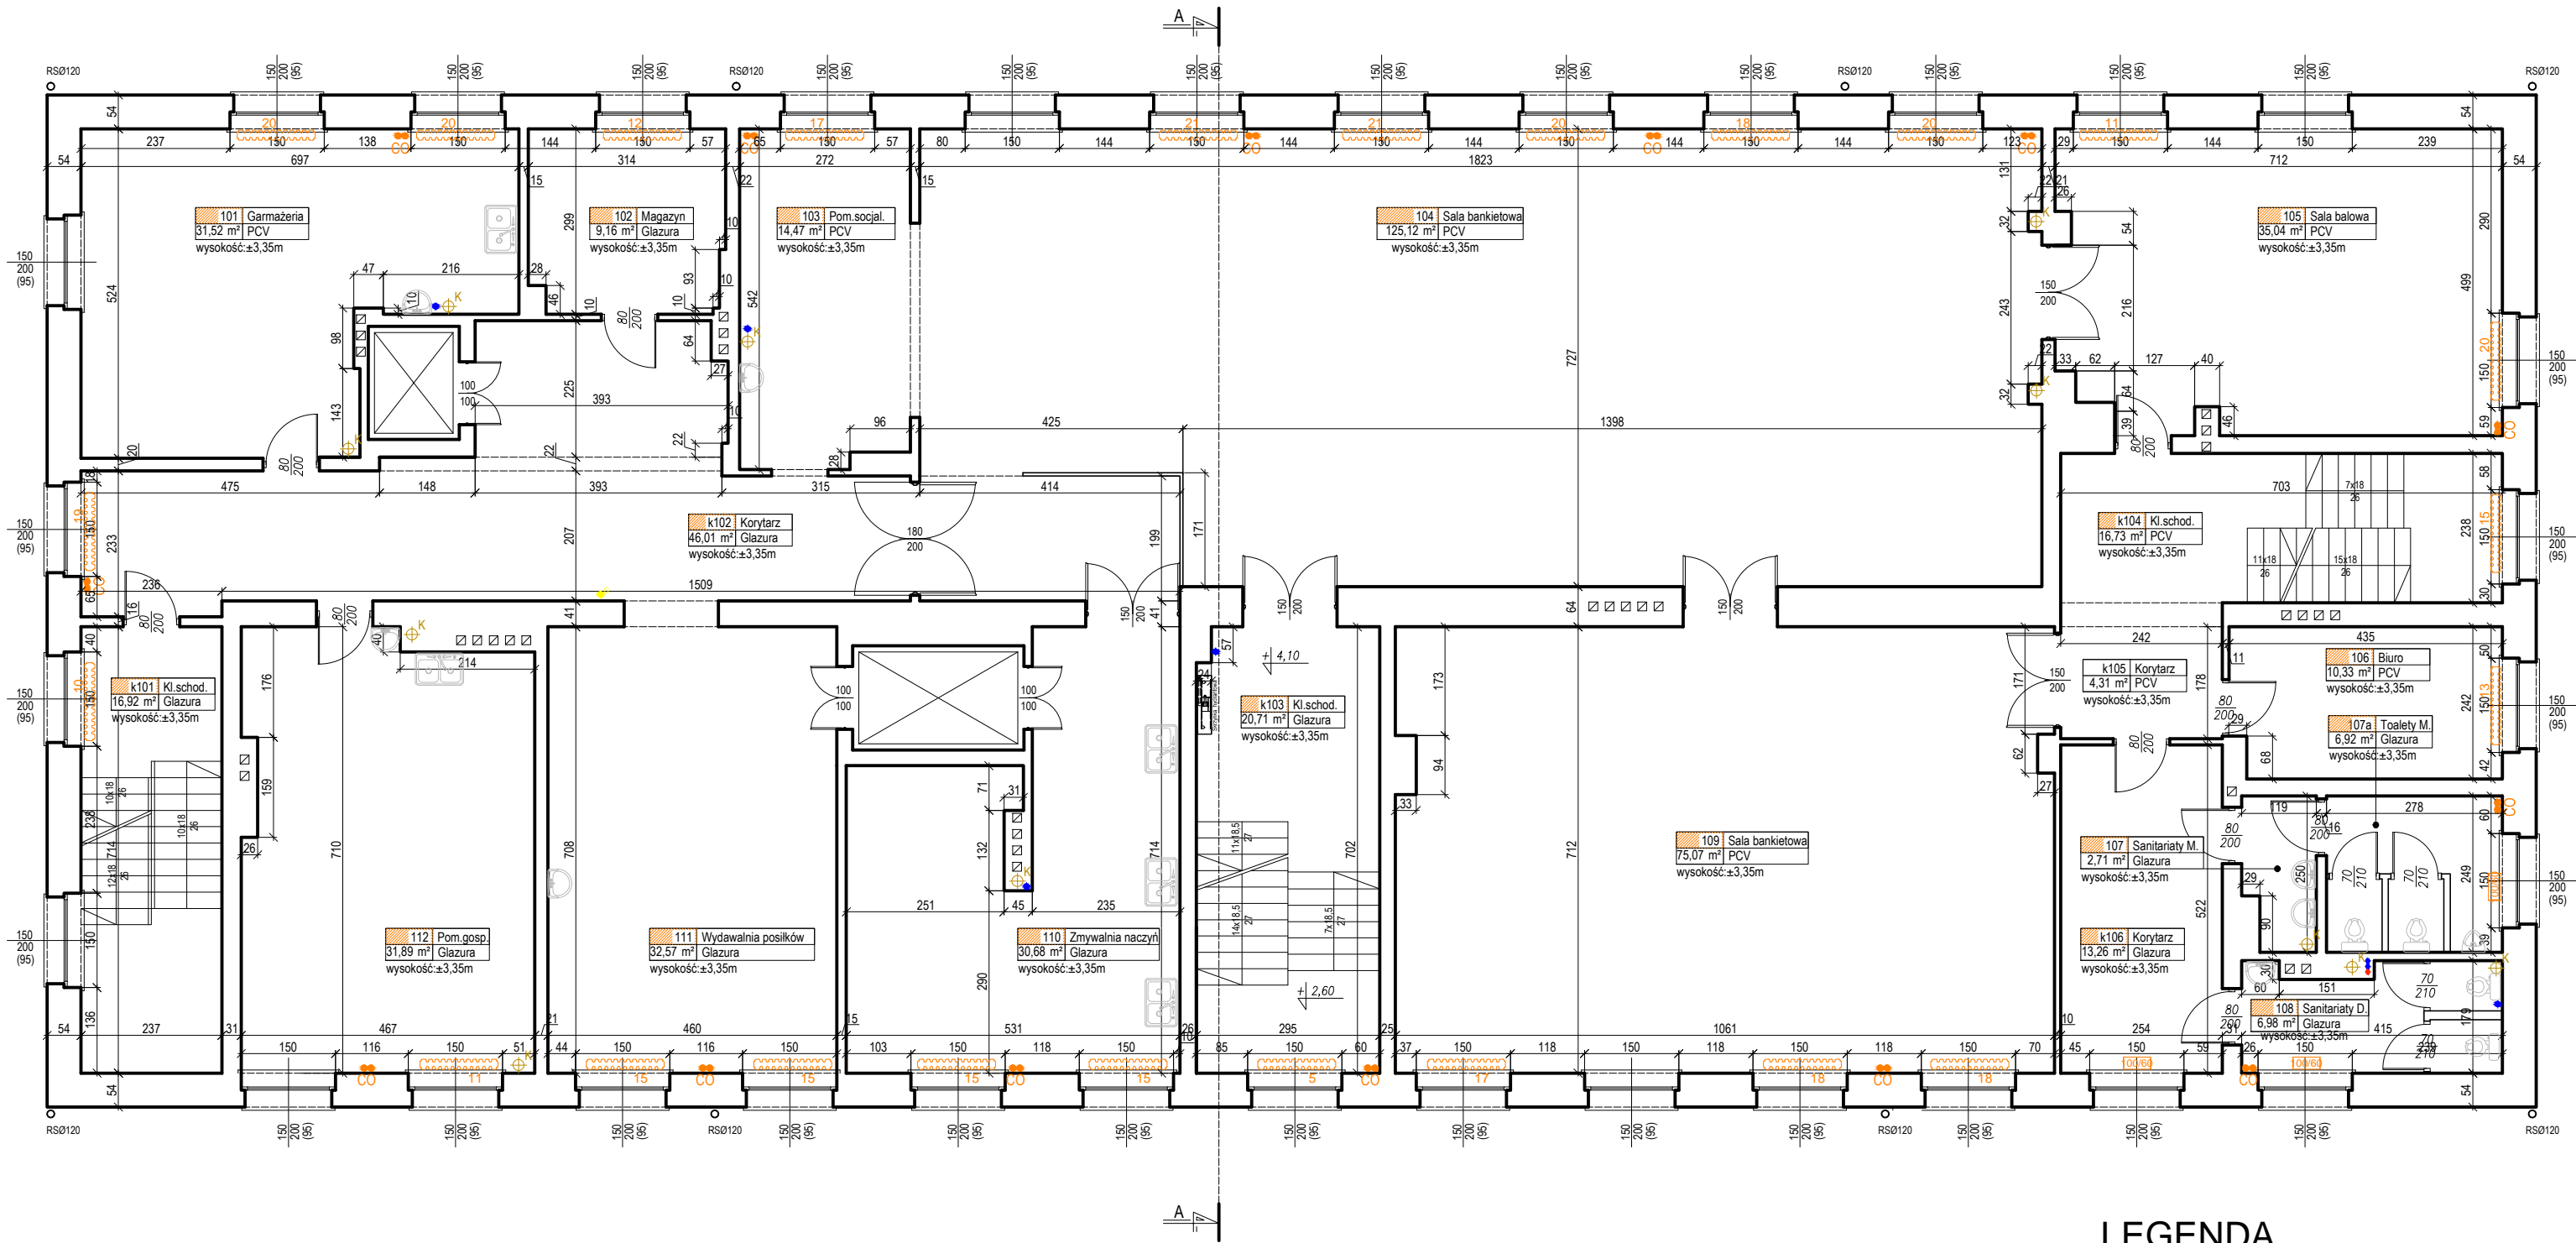


Rzut
I piętra
Skala 1:100

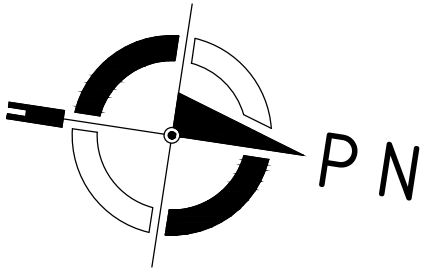

LEGENDA

- Pion kanalizacyjny
- Pion wody zimnej, c.w.u., cyrkulacja
- Rura spustowa
- Piony centralnego ogrzewania
- Grzejnik c.o. żeliwny / liczba elementów grzejnych
- Grzejnik c.o. płytowy /szer./wys. płyty grzewczej
- Pion gazowy
- Skrzynka hydrantowa

Uwagi:
1. Na rzutach zaznaczono wyłącznie widoczne instalacje sanitarne- nie dokonywano odkrywek.
2. Pomieszczenia ogrzewane oznaczono poprzez zakreślenie pola z numerem pomieszczenia kolorem pomarańczowym.

Zestawienie powierzchni pomieszczeń I piętra				
L.P.	NAZWA POMIESZCZENIA	NUMER POMIESZCZENIA	POWIERZCHNIA [M2]	WYKONCZENIE PODŁOŻA
1	Garmazeria	101	31,52	PCV
2	Magazyn	102	9,16	Glazura
3	Pom.socjal.	103	14,47	PCV
4	Sala bankietowa	104	125,12	PCV
5	Sala balowa	105	35,04	PCV
6	Biuro	106	10,33	PCV
7	Sanitariaty męskie	107	2,71	Glazura
8	Toalety męskie	107a	6,92	Glazura
9	Sanitariaty damskie	108	6,98	Glazura
10	Sala bankietowa	109	75,07	PCV
11	Zmywalnia naczyń	110	30,68	Glazura
12	Wydawalnia posiłków	111	32,57	Glazura
13	Pom.gosp.	112	31,89	Glazura
14	Kl.schod.	k101	16,92	Glazura
15	Korytarz	k102	46,01	Glazura
16	Kl.schod.	k103	20,71	Glazura
17	Kl.schod.	k104	16,73	PCV
18	Korytarz	k105	4,31	PCV
19	Korytarz	k106	13,26	Glazura
Suma:			530,40	

BUDOSERWIS Z.U.H. Sp. z o.o.
ul. Kościuszki 31, 41-500 Chorzów,
tel. (032) 241 24 51 do 7



Zakład Usług Konsultingowych

Investor :	Wyższa Szkoła Oficerska Wojsk Lądowych we Wrocławiu		
Temat opracowania :	Inwentaryzacja budowlana budynku zlokalizowanego we Wrocławiu przy ul. Czajkowskiego		
Obiekt :	Budynek nr 6		
Temat rysunku :	Rzut I piętra		
Sporządził :	Podpis :	Data :	Nr rys. :
mgr inż. Marek Nowak		Grudzień 2012 r.	
Sprawdził :	Podpis :	Skala :	
mgr inż. arch. D. Zwarycz		1:100	
Sprawił :	Podpis :		