
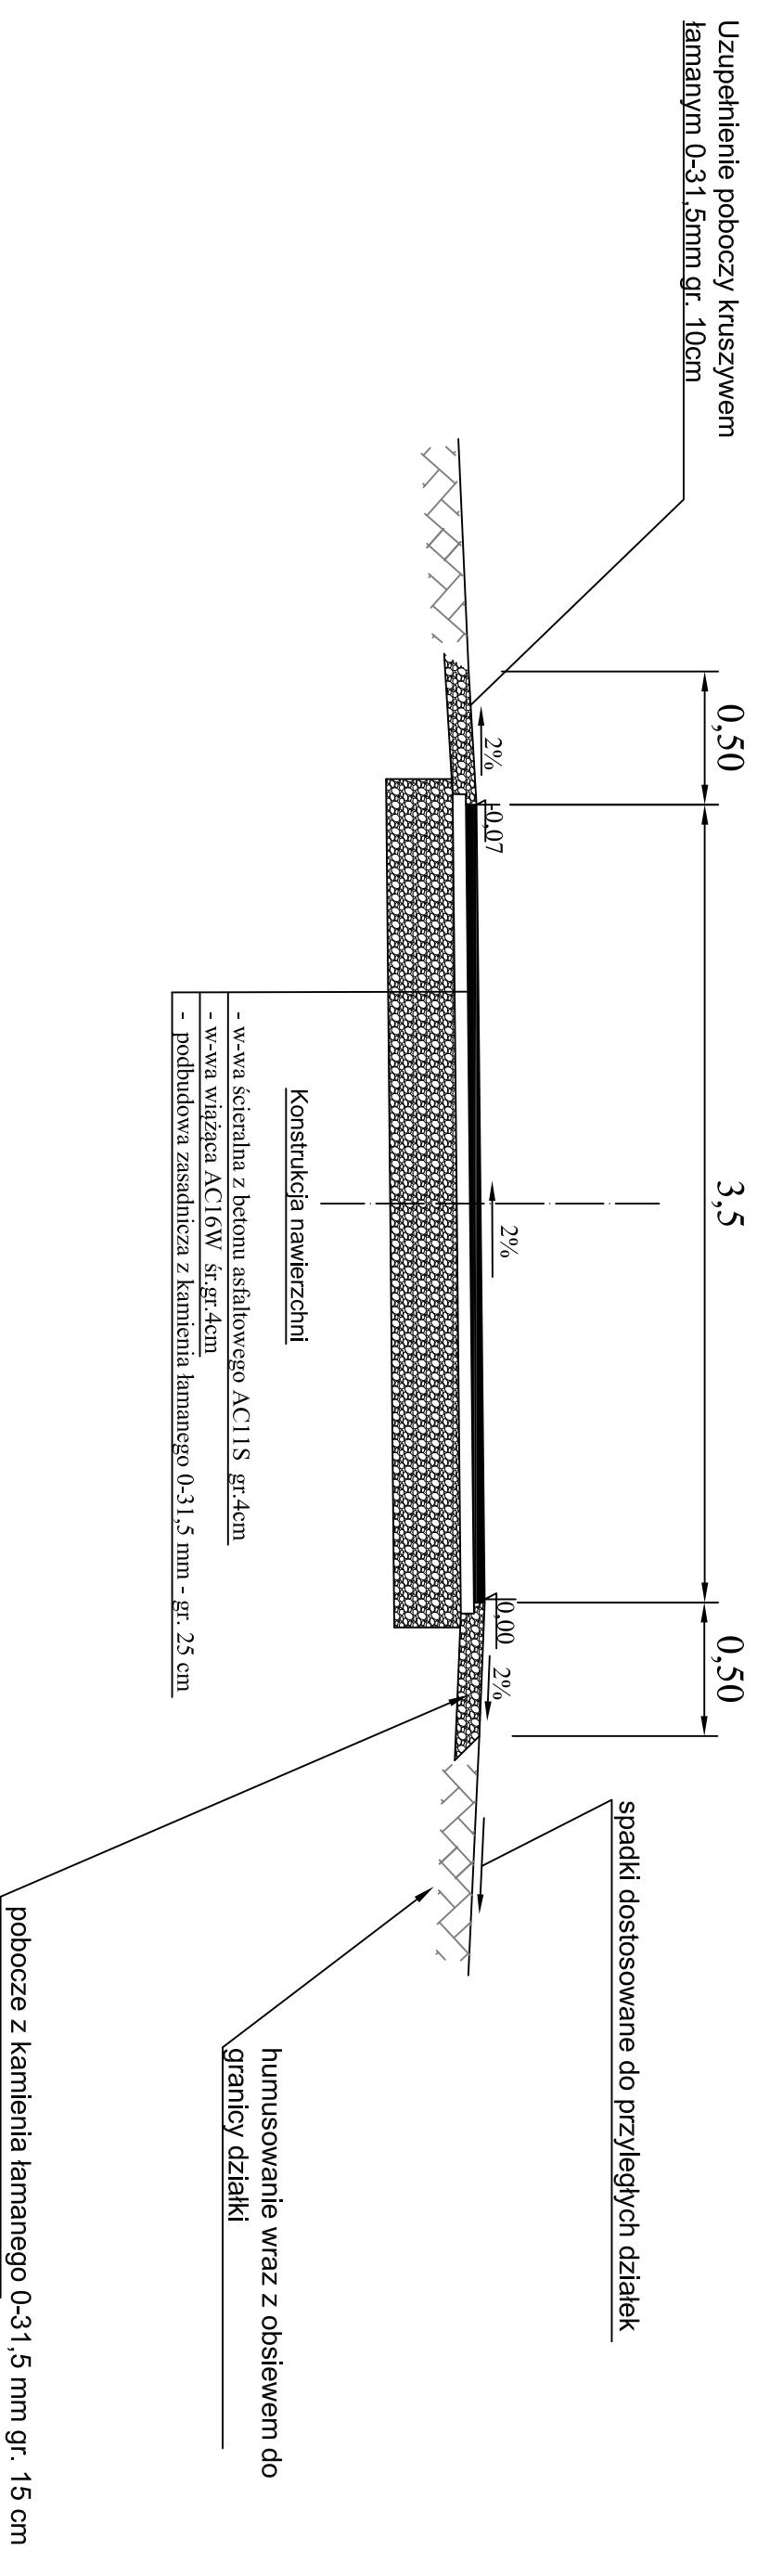


# Przekrój A-A

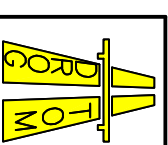

		<b>DROGTOM</b> Opole ul. Chelmska 9/2 tel. 608 498 304 <small>• miasto: drogiopieczni.pl    www.drogtom.com.pl</small>	
		PROJEKTOWAŁ	mgr inż. Tomasz SKULSKI
Lokalizacja	KARCZÓW - ul. Anny		
Temat	PROJEKT REMONTU DROGI WEWNĘTRZNEJ ULICY Anny w MIEJSCOWOŚCI KARCZÓW		

PRZEKRÓJ A-A		Skala
		1:25