


Rys. 2 RZUT I PIĘTRA

skala 1:50

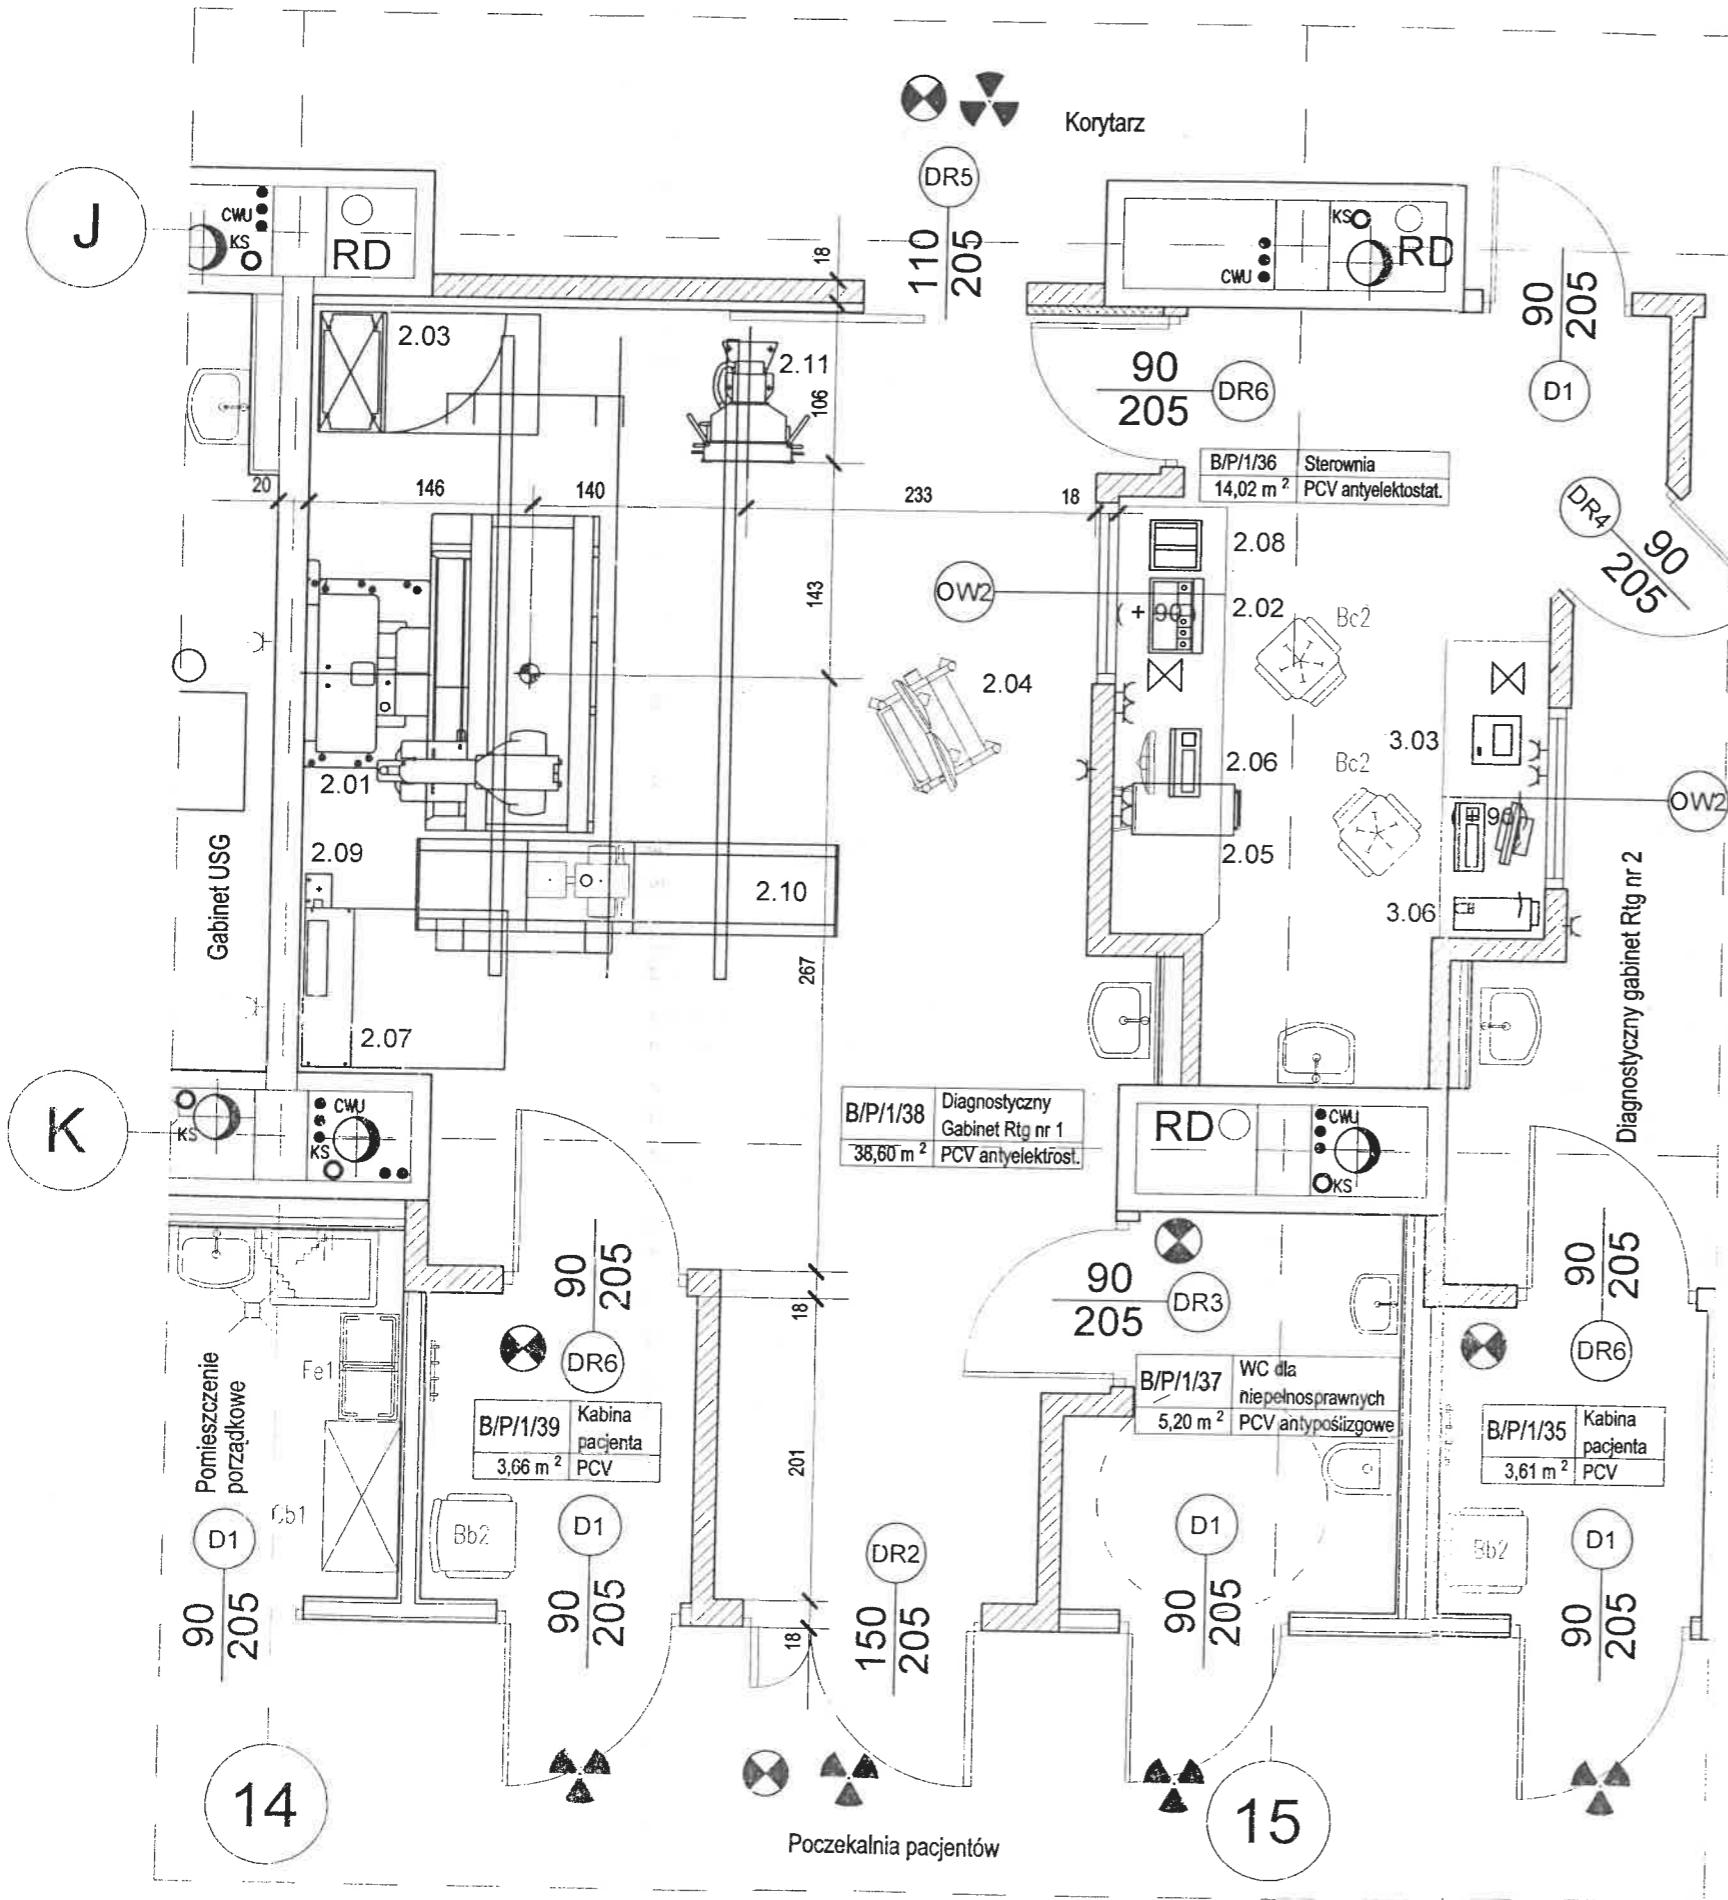

OZNACZENIA:

- 2.01 Aparat RTG ze stołem
- 2.02 Konsola kontrolna aparatu, generatora i systemu obrazowania
- 2.03 Generator
- 2.04 Monitory na wózku jezdnym
- 2.05 FLUOROSKOP
- 2.06 Sterowanie, monitor 18"
- 2.07 Generator
- 2.08 Konsola kontrolna generatora
- 2.09 Szafka elektroniki
- 2.10 Zawieszenie sufitowe lampy 3D na wózku 300 cm
- 2.11 Stojak do zdjęć odległościowych

OW2 Okno wglądowe gotowe, ochronne o wymiarach wg projektu architektonicznego i równoważniku ołowiu 2 mmPb

DR5 Drzwi gotowe, ochronne, suwane o wym. 110x205 cm i równoważniku ołowiu min. 2 mmPb

DR6 Drzwi gotowe, ochronne, jednoskrzydłowe o wym. 90x205 cm i równoważniku ołowiu min. 1,5 mmPb

DR2 Drzwi gotowe, ochronne, półtoraskrzydłowe o wymiarach 150(110+40)x205 cm i równoważniku ołowiu min. 1,5 mmPb

DR3 Drzwi gotowe, ochronne, jednoskrzydłowe o wym. 90x205cm i równoważniku ołowiu 1 mmPb

Panele ścienne Anti - X o równoważniku ołowiu 0,5 mmPb

Ściany projektowane z cegły SILKA E18S o grubości 18 cm

Tablica informacyjna do oznakowania Pracowni Rentgenowskiej (Załącznik nr 1)

Tablica informacyjna do oznakowania Terenu Nadzorowanego (Załącznik nr 2)

Lampka sygnalizacyjna

Sygnalizacja głosowa

UZGODNIONO
decyzją / postanowieniem

Nr SE. NS-80/492/111/MG/08
z dnia 15.10.2008r.

Państwowy Wojewódzki Inspektor
Sanitarny w Gdańsku

z up. *Am*
Andrzej Jagodziński
Zastępca Państwowego Wojewódzkiego
Inspektora Sanitarnego w Gdańsku

Treść rysunku	RZUT I PIĘTRA	Skala	1 : 50
Obiekt	Diagnostyczny Gabinet Rtg nr 1 Szpital Wojewódzki w Słupsku - Blok "B" Słupsk ul. Hubalczyków	Data	09.2008
Opracował	<i>K. Gawrońska</i> mgr inż. K. Gawrońska	Nr upr. bud.	10/96/WŁ.
		Nr rysunku	2