Koncepcja odprowadzenia wód opadowych z terenu objetego zagospodarowaniem w obszarze miasta Lęborka położonego na zapleczu ul. Kossaka

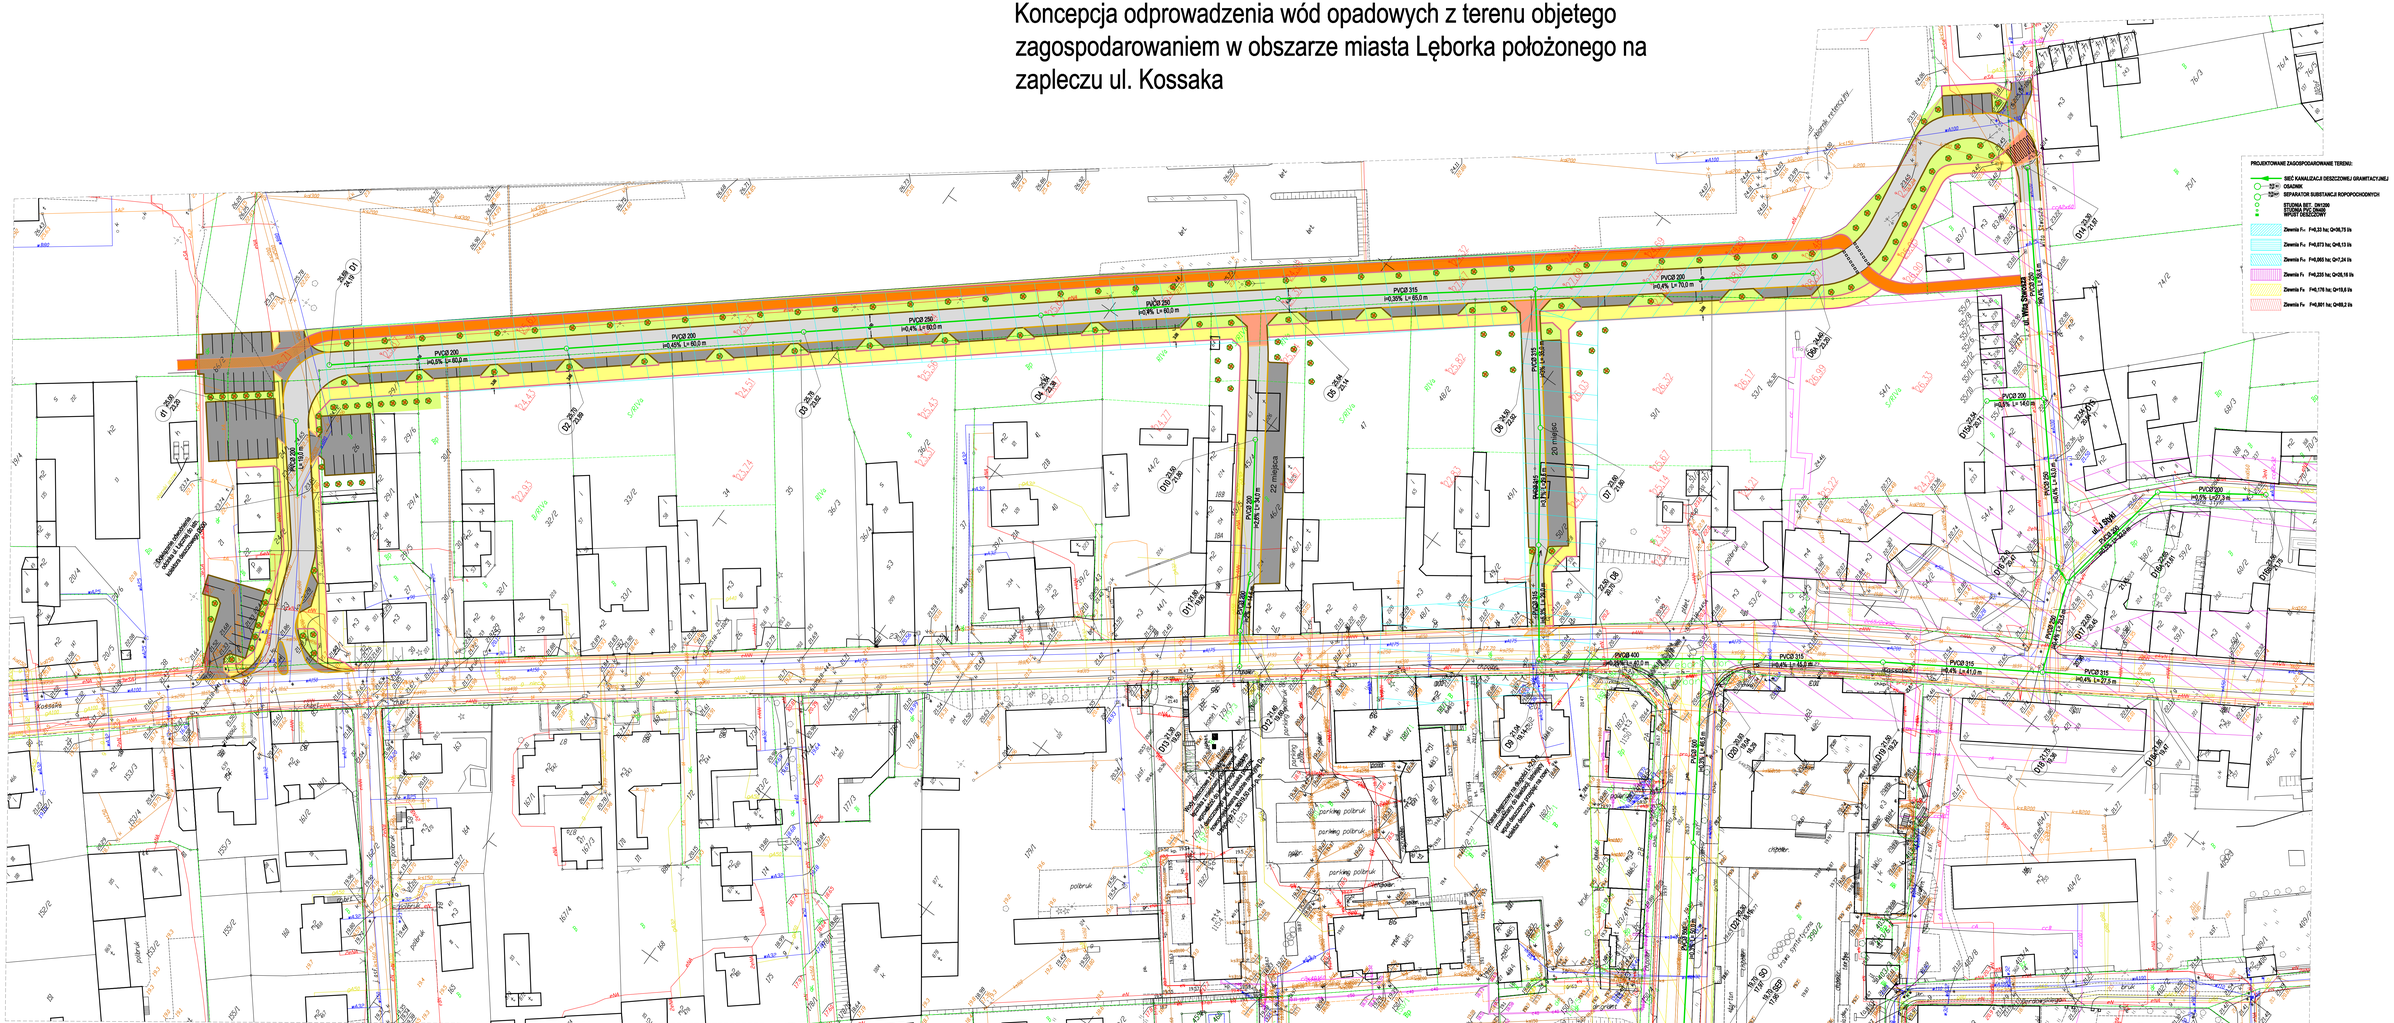
PROJEKTOWANE ZAGOSPODAROWANIE TERENU:
SIEĆ KANALIZACJI DESZCZOWEJ GRAWITACYJNEJ
OSADNIK
SEPARATOR SUBSTANCJI ROPOPOCHODNYCH
STUDNIA BET. DN1200
STUDNIA PVC DN400
WPUST DESZCZOWY
Zlewnia Fu F=0,33 ha; Q=36,75 l/s
Zlewnia Fu F=0,073 ha; Q=8,13 l/s
Zlewnia Fu F=0,065 ha; Q=7,24 l/s
Zlewnia Fs F=0,235 ha; Q=26,16 l/s
Zlewnia Fs F=0,176 ha; Q=19,6 l/s
Zlewnia Fs F=0,001 ha; Q=0,2 l/s
PVC Ø 200 I=0,5% L= 60,0 m
PVC Ø 200 I=0,45% L= 60,0 m
PVC Ø 250 I=0,4% L= 60,0 m
PVC Ø 250 I=0,4% L= 60,0 m
PVC Ø 315 I=0,35% L= 65,0 m
PVC Ø 200 I=0,4% L= 70,0 m
PVC Ø 200 I=0,5% L= 140,0 m
PVC Ø 200 I=0,5% L=77,3 m
PVC Ø 315 I=0,4% L= 44,8 m
PVC Ø 315 I=0,4% L= 277,0 m
PVC Ø 400 I=0,35% L= 60,0 m
PVC Ø 315 I=0,4% L= 41,0 m
PVC Ø 200 I=0,4% L= 140,0 m
PVC Ø 200 I=0,4% L= 140,0 m
PVC Ø 200 I=0,4% L= 140