


S9/DN425 ; L=3,0m,  
200PVC, SN8.

S9/DN425, L=2,0m,  
200PVC, SN8.

S9/DN425 ; L=7,0m ; L=3,0m  
200PVC, SN8.

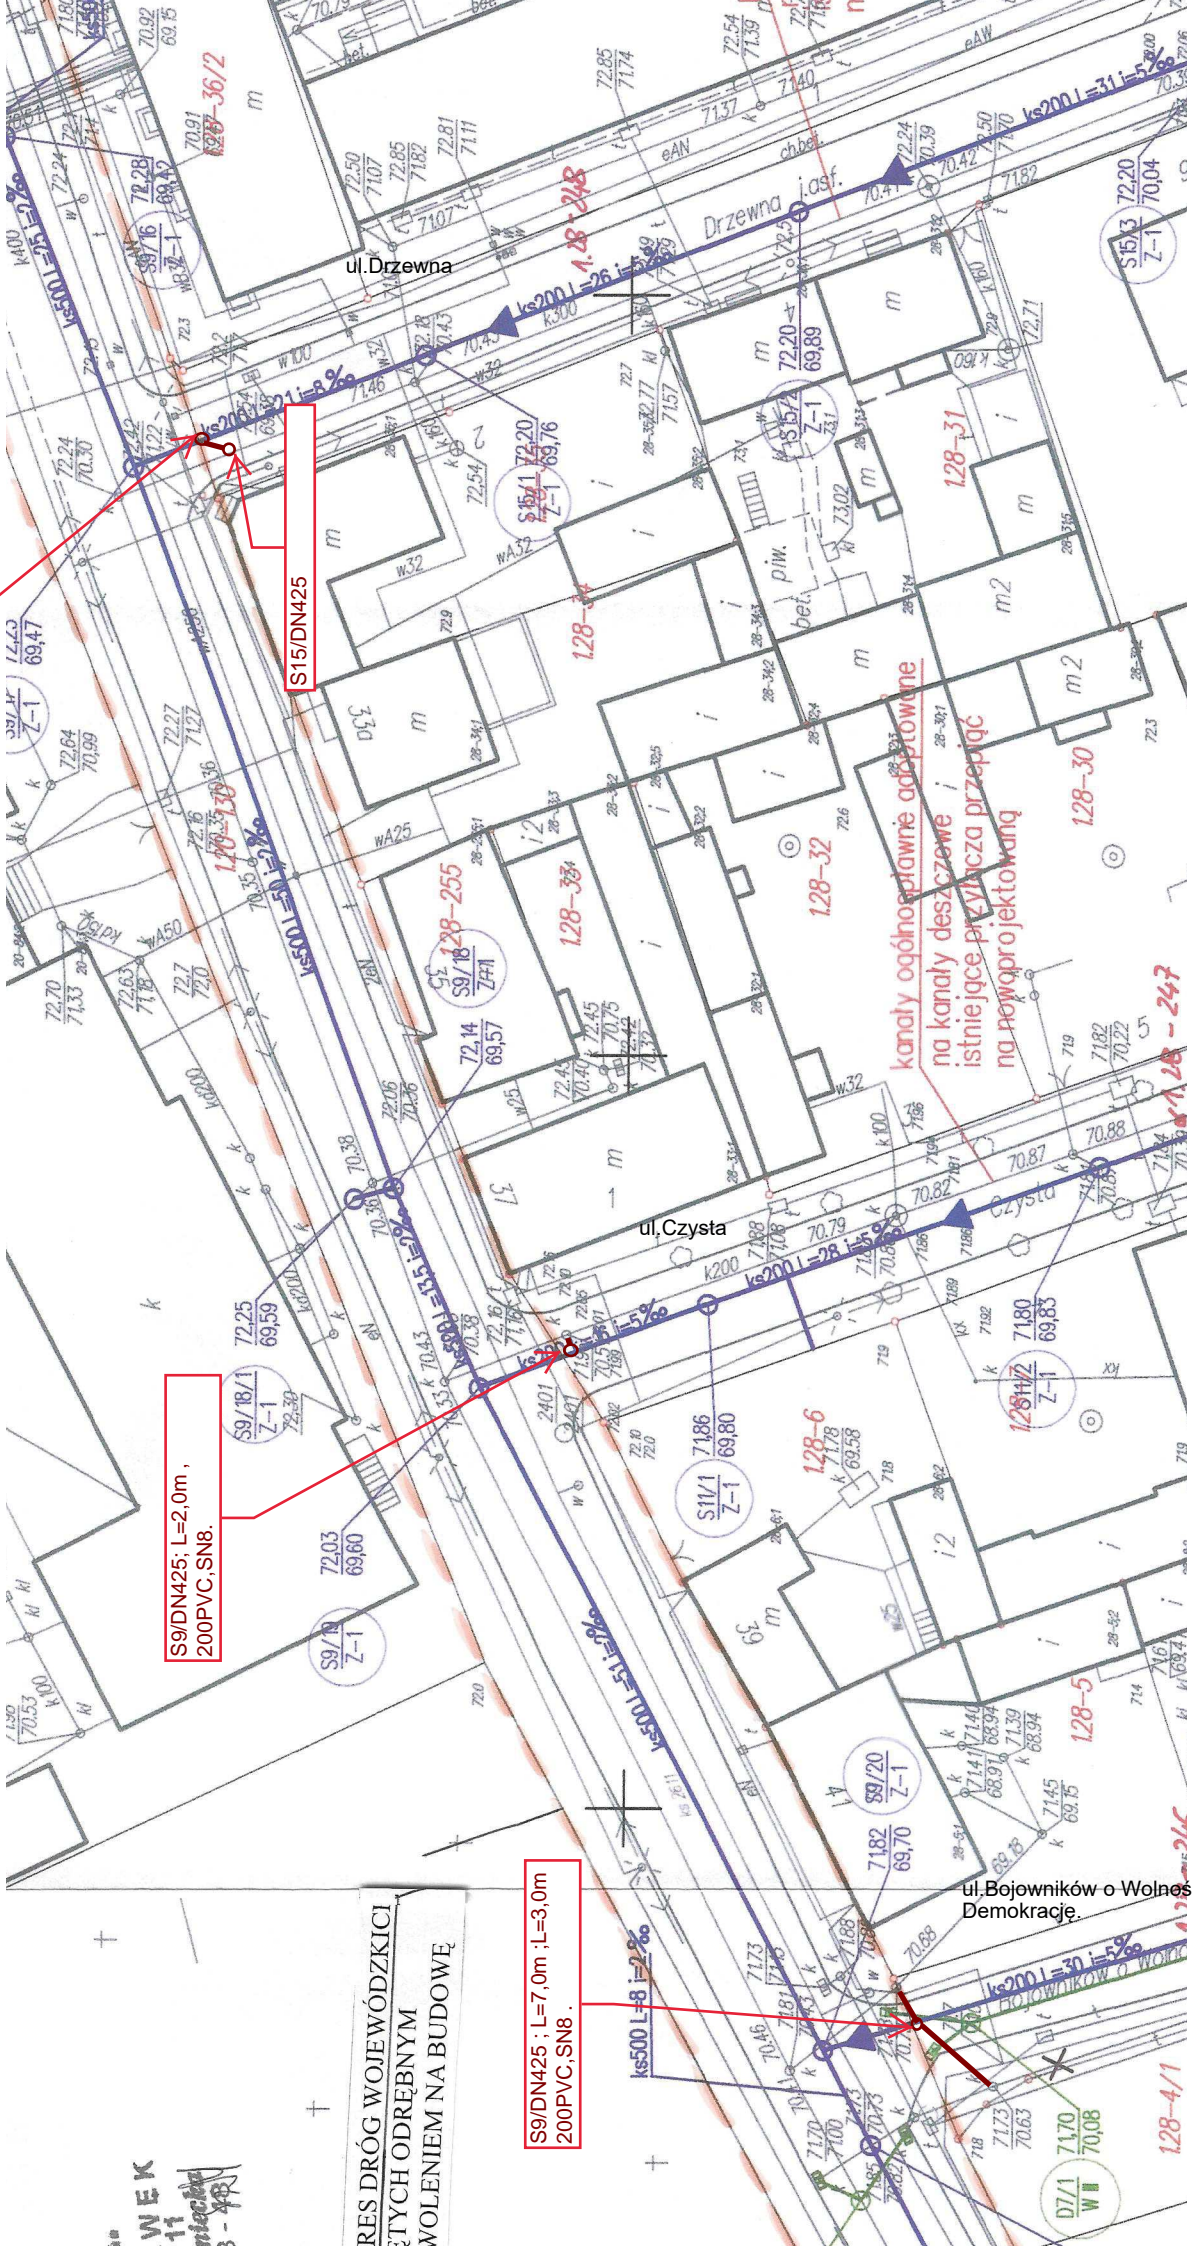

kanaly ogólnostawowe  
na kanaly deszczowe i  
istniejące przyłącza przepięć  
na nowoprojektowaną

RES DRÓG WOJEWÓDZKICI  
TYCH ODREBNYM  
WOLENIEM NA BUDOWĘ

WEK  
11  
11  
3 - 48

ul. Bojowników o Wolność i  
Demokrację.