
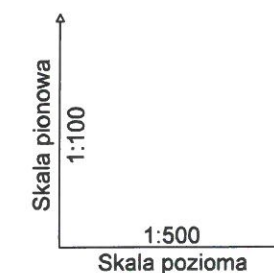
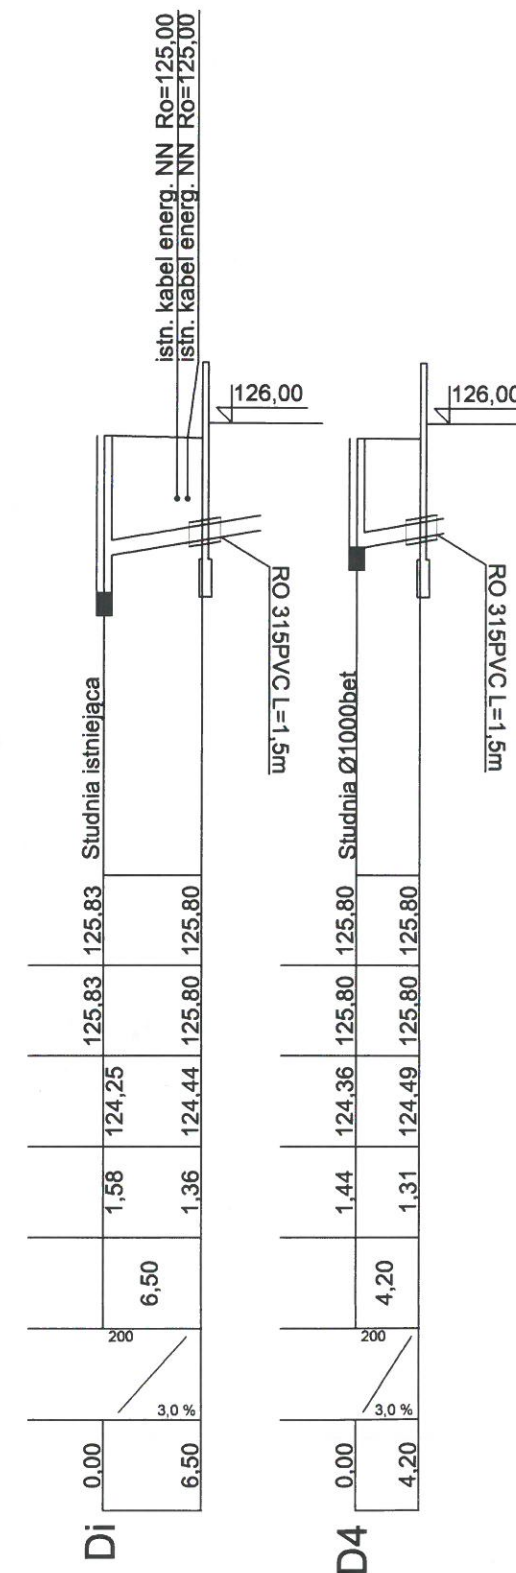


Poziom por. 120,00 m n.p.m.

Rzędna terenu projektowanego	125,83	125,83	125,83	125,83	125,83
Rzędna terenu istniejącego	125,83	125,80	125,80	125,83	125,83
Rzędna dna kanału	123,75	123,83	123,95	124,12	124,64
Zagłębienie dna kanału [m]	2,08	1,97	1,85	1,71	1,19
Odległości [m]		5,05	8,00	11,75	2,10
Średnice, materiał	200	200	200	200	200
Spadek		1,5 %	1,5 %	1,5 %	3,0 %
Długość trasy [m]	0,00	5,05	13,05	24,80	26,90
	Di	D1	D2	D3	OL
					57,10

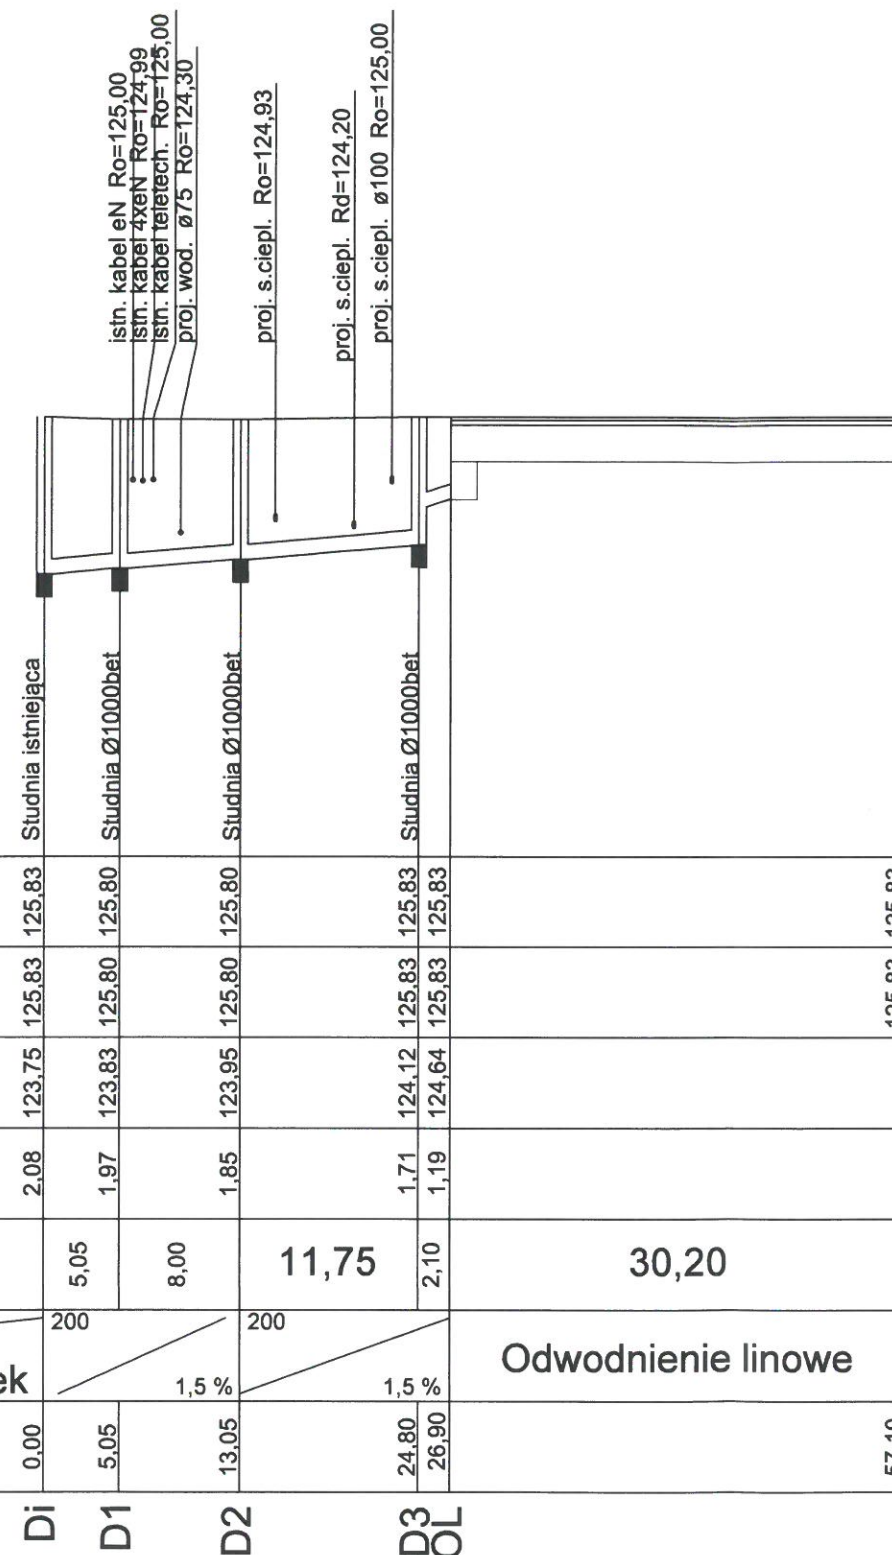

#### UWAGA:

- Rzędne wysokościowe należy zweryfikować w terenie.
- Rzędne istniejącego uzbrojenia podano w przybliżeniu.
- Wpicie do istniejącej sieci dostosować do stanu istniejącego na etapie realizacji.
- Przed przystąpieniem do robót budowlanych należy zweryfikować rzędne posadowienia istniejącego uzbrojenia terenu, w razie potrzeby dokonać korekty zagłębienia projektowanego uzbrojenia.
- Rysunki oraz opisy są dokumentami wzajemnie uzupełniającymi.
- Projektant nie ponosi odpowiedzialności za wszelkie zmiany wynikające ze zmiany rozwiązań funkcjonalnych oraz zmian wprowadzonych przez Inwestora.
- Roboty budowlane rozpocząć po zapoznaniu się z projektem wykonawczym.

<b>TEMAT</b> <b>Rozbudowa Centrum Zarządzania Bezpieczeństwem</b> <b>Województwa Dolnośląskiego, które realizowane będzie na</b> <b>działce 22, AM-3; obręb: Gaj we Wrocławiu, ul. Borowska 138,</b> <b>50-552 Wrocław</b>	
<b>ADRES INWESTYCJI:</b> ul. Borowska 138, 50-552 Wrocław dz. nr 22, AM-3; obręb: Gaj	
<b>INWESTOR</b> <b>Komenda Wojewódzka Państwowej Straży Pożarnej we Wrocławiu</b> ul. Borowska 138, 50-552 Wrocław	
<b>JEDNOSTKA PROJEKTOWA</b> <b>MAKI architektki sp. z o.o.</b> 30-127 Kraków, ul. Wesołe 6/6	
+48 12 633 62 85      biuro@maki-architekci.pl      www.maki-architekci.pl	
<b>FAZA</b> <b>PROJEKT TECHNICZNY</b>	<b>BRANŻA</b> <b>INSTALACJE SANITARNE</b>
<b>PROJEKTANT</b> mgr inż. <b>Aleksandra Lipiec</b> <small>nr upr. PDK/0294/POOS/19 w specjalności sanitarnej</small>	<b>PODPIS:</b> 
<b>OPRACOWANIE</b> mgr inż. <b>Sławomir Uchman</b>	<b>PODPIS:</b> 
<b>SPRAWDZAJĄCY</b> mgr inż. <b>Joanna Dragan-Bytnar</b> <small>nr upr. PDK/0014/PWOS/18 w specjalności sanitarnej</small>	<b>PODPIS:</b> 
<b>RYSUNEK</b> <b>Profil przyłącza kanalizacji deszczowej</b>	
<b>OBIEKT</b>	<b>PKOB</b> <b>kategoria IX, XII, XVI, XVII</b>
<b>DATA</b> luty-październik 2021	<b>NUMER RYSUNKU</b> <b>KD1</b>
<b>SKALA</b> 1:100 1:500	