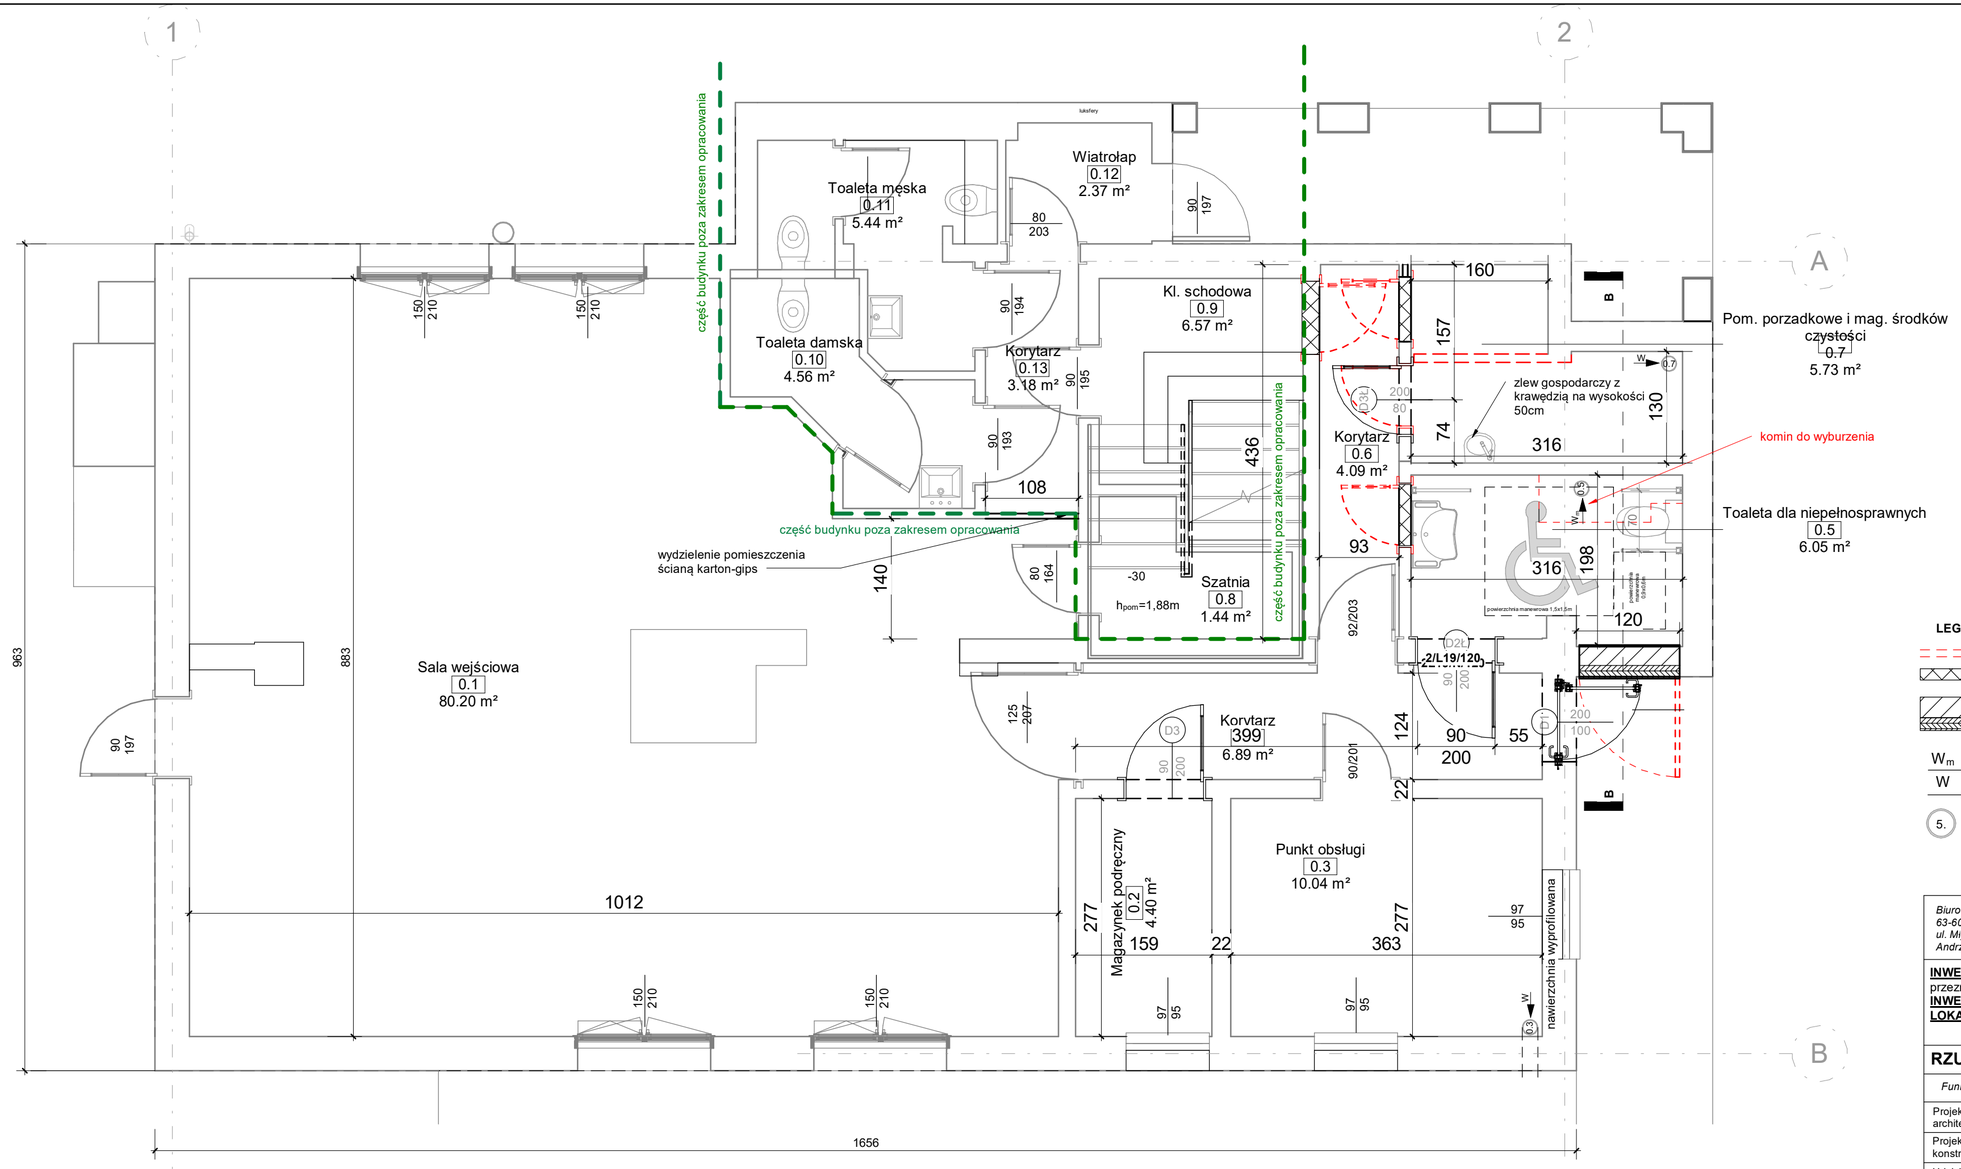

Zestawienie pomieszczeń - parter		
Numer	Nazwa	Powierzchnia
0.1	Sala wejściowa	80.20 m²
0.2	Magazynek podręczny	4.40 m²
0.3	Punkt obsługi	10.04 m²
0.4	Korytarz	6.89 m²
0.5	Toaleta dla niepełnosprawnych	6.05 m²
0.6	Korytarz	4.09 m²
0.7	Pom. porzadkowe i mag. środków czystości	5.73 m²
0.8	Szatnia	1.44 m²
0.9	Kl. schodowa	6.57 m²
0.10	Toaleta damska	4.56 m²
0.11	Toaleta męska	5.44 m²
0.12	Wiatrołap	2.37 m²
0.13	Korytarz	3.18 m²
		140.96 m²

LEGENDA:

- elementy do wyburzenia/demontażu
- zamurowanie pustakiem ceramicznym gr. 12cm
- zamurowanie pustakiem ceramicznym gr. 24cm+ izolacja termiczna gr. 15cm o λ≤0,035 W/m*K, $U_{ściany}$=0,20 W/m²*K
- W_m - wentylacja mechaniczna
- W - wentylacja grawitacyjna
- 5. - elastyczny przewód izolowany termoflex o średnicy Ø150mm z oznaczeniem pomieszczenia wentylowanego

Biuro projektowe
63-600 Kępno
ul. Miyńska 8
Andrzej Rozwadowski t. 698 648 157

GALERIA

INWESTYCJA: Przebudowa, zmiana sposobu użytkowania części obiektu z przeznaczeniem na potrzeby usług publicznych.
INWESTOR: Gmina Wołczyn ul. Dworcowa 1, 46-250 Wołczyn
LOKALIZACJA: Wołczyn, dz. nr 1099

RZUT PRZYZIEMIA

Funkcja	*Imię i nazwisko, nr uprawnień*	*Podpis*
Projektant architektury	mgr inż. arch. Paweł Bronowski 24/07/DOIA	
Projektant konstrukcji	inż. Andrzej Rozwadowski UAN.7342-104/92	
Udział w opracowaniu	mgr inż. Agnieszka Ostrowska-Wawrzyniak	

Data **17-01-2022**
Skala **1:50**
Nr rys. **A02**
Nr str.