


Zachód

Wschód

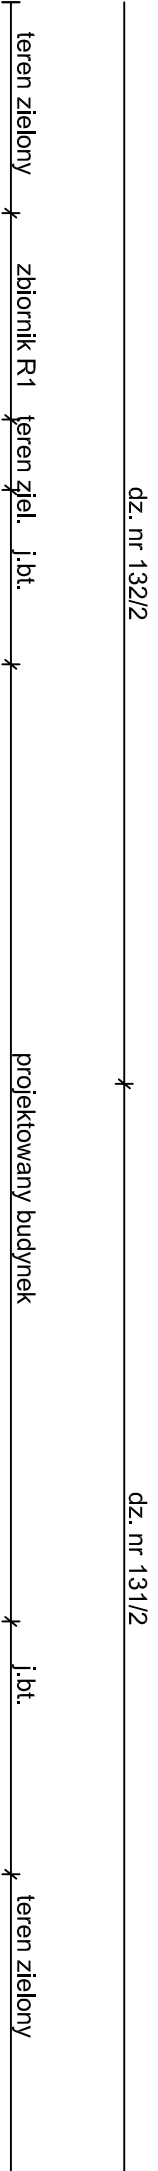

dz. nr 132/2

dz. nr 131/2

Odległości [m]	Spadki terenu projektowanego [-]	Spadki terenu istniejącego [-]	Różnica niweleży [m n.p.m.]	Rzędne projektowanego terenu [m n.p.m.]	Rzędne istniejącego terenu [m n.p.m.]	Odległości [m]
0.00			0.31	214.60	214.29	0.00
5.00	$i=4.00\%$	$i=9.2\%$	0.57	215.06	214.49	6.95
10.00	$i=1.9\%$	$i=13.0\%$	0.20	215.30	215.10	
15.00	$i=1.9\%$	$i=13.0\%$	0.39	215.40	215.79	
20.00	$i=2.0\%$	$i=8.2\%$	0.70	215.50	216.20	20.00
25.00		$i=1.8\%$	0.80	215.50	216.30	
30.00		$i=1.8\%$	0.88	215.50	216.38	
35.00	$i=0.0\%$		1.16	215.50	216.66	
40.00		$i=6.1\%$	1.47	215.50	216.97	
45.00	$i=2.0\%$	$i=6.1\%$	1.78	215.52	217.30	
50.00	$i=0.0\%$	$i=6.6\%$	2.19	215.52	217.71	
55.00		$i=5.0\%$	2.21	215.75	217.96	54.20
62.35	$i=26.0\%$	$i=3.5\%$	0.58	217.64	218.22	62.35

