
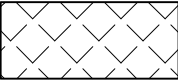


RZUT PARTERU - INWENTARYZACJA

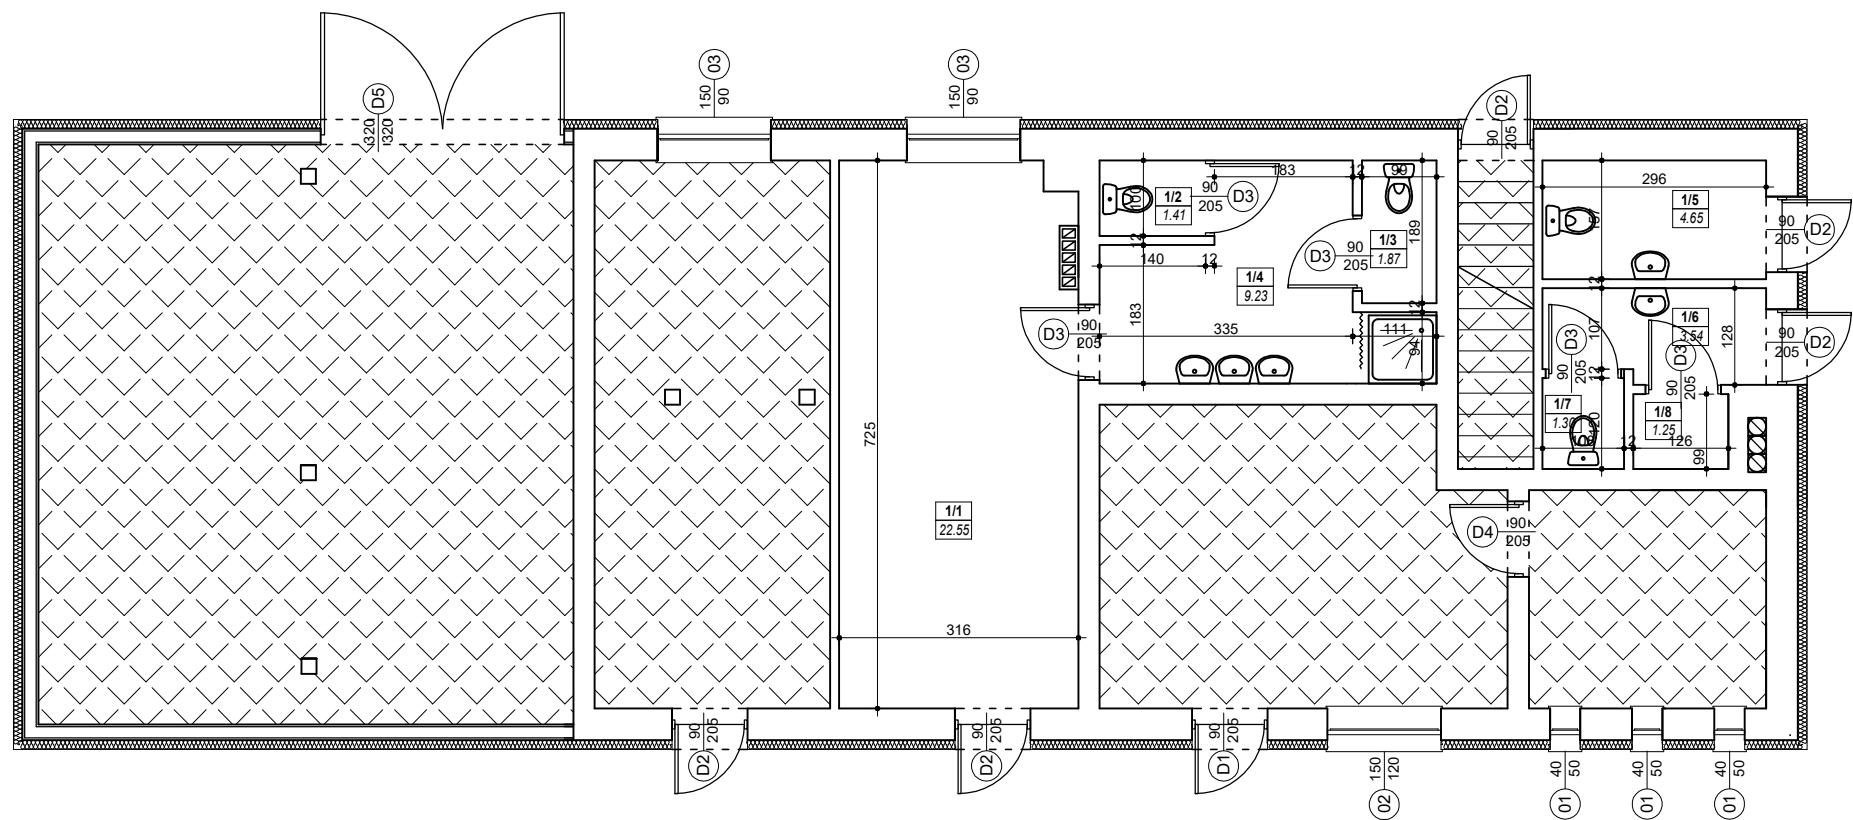

POMIESZCZENIA NIE OBJĘTE
MODERNIZACJĄ

ZESTAWIENIE POMIESZCZEŃ - PARTER			
NR	NAZWA	WYKONCZENIE POSADZKI	POWIERZCHNIA
1/1	SZATNIA	posadzka ceramiczna	22.55
1/2	WC	posadzka ceramiczna	1.41
1/3	WC	posadzka ceramiczna	1.87
1/4	WĘZEL SANITARNY	posadzka ceramiczna	9.23
1/5	WC	posadzka ceramiczna	4.65
1/6	KOMUNIKACJA	posadzka ceramiczna	3.54
1/7	WC	posadzka ceramiczna	1.30
1/8	POM. GOSP.	posadzka ceramiczna	1.25
RAZEM			45.80

	BIURO PROJEKTOWE "TEKA" inż. Tomasz Kwiatkowski 82-400 Sztum, ul. Chełmińska 1		
	Tytuł rysunku: BUDYNEK SZATNIOWO SANITARNY: RZUT PARTERU - INWENTARYZACJA		
	Inwestycja: Modernizacja kompleksu sportowego „ORLIK” w Mikołajkach Pomorskich.		
	Adres inwestycji: Mikołajki Pom., dz. nr 8/1 oraz 9 obręb 0005 Mikołajki Pom., gm. Mikołajki Pom.		
	Inwestor: Gmina Mikołajki Pom. ul. Dzierżgońska 2, 82-433 Mikołajki Pom.		
Opracował:	inż. Tomasz Kwiatkowski POM/0059/PWOKb/17	Data:	05 / 2020
Stadium:	PROJEKT BUDOWLANY	Skala:	1:100
Branża:	ARCHITEKTURA	Nr rys:	I-1