Załącznik Nr 7

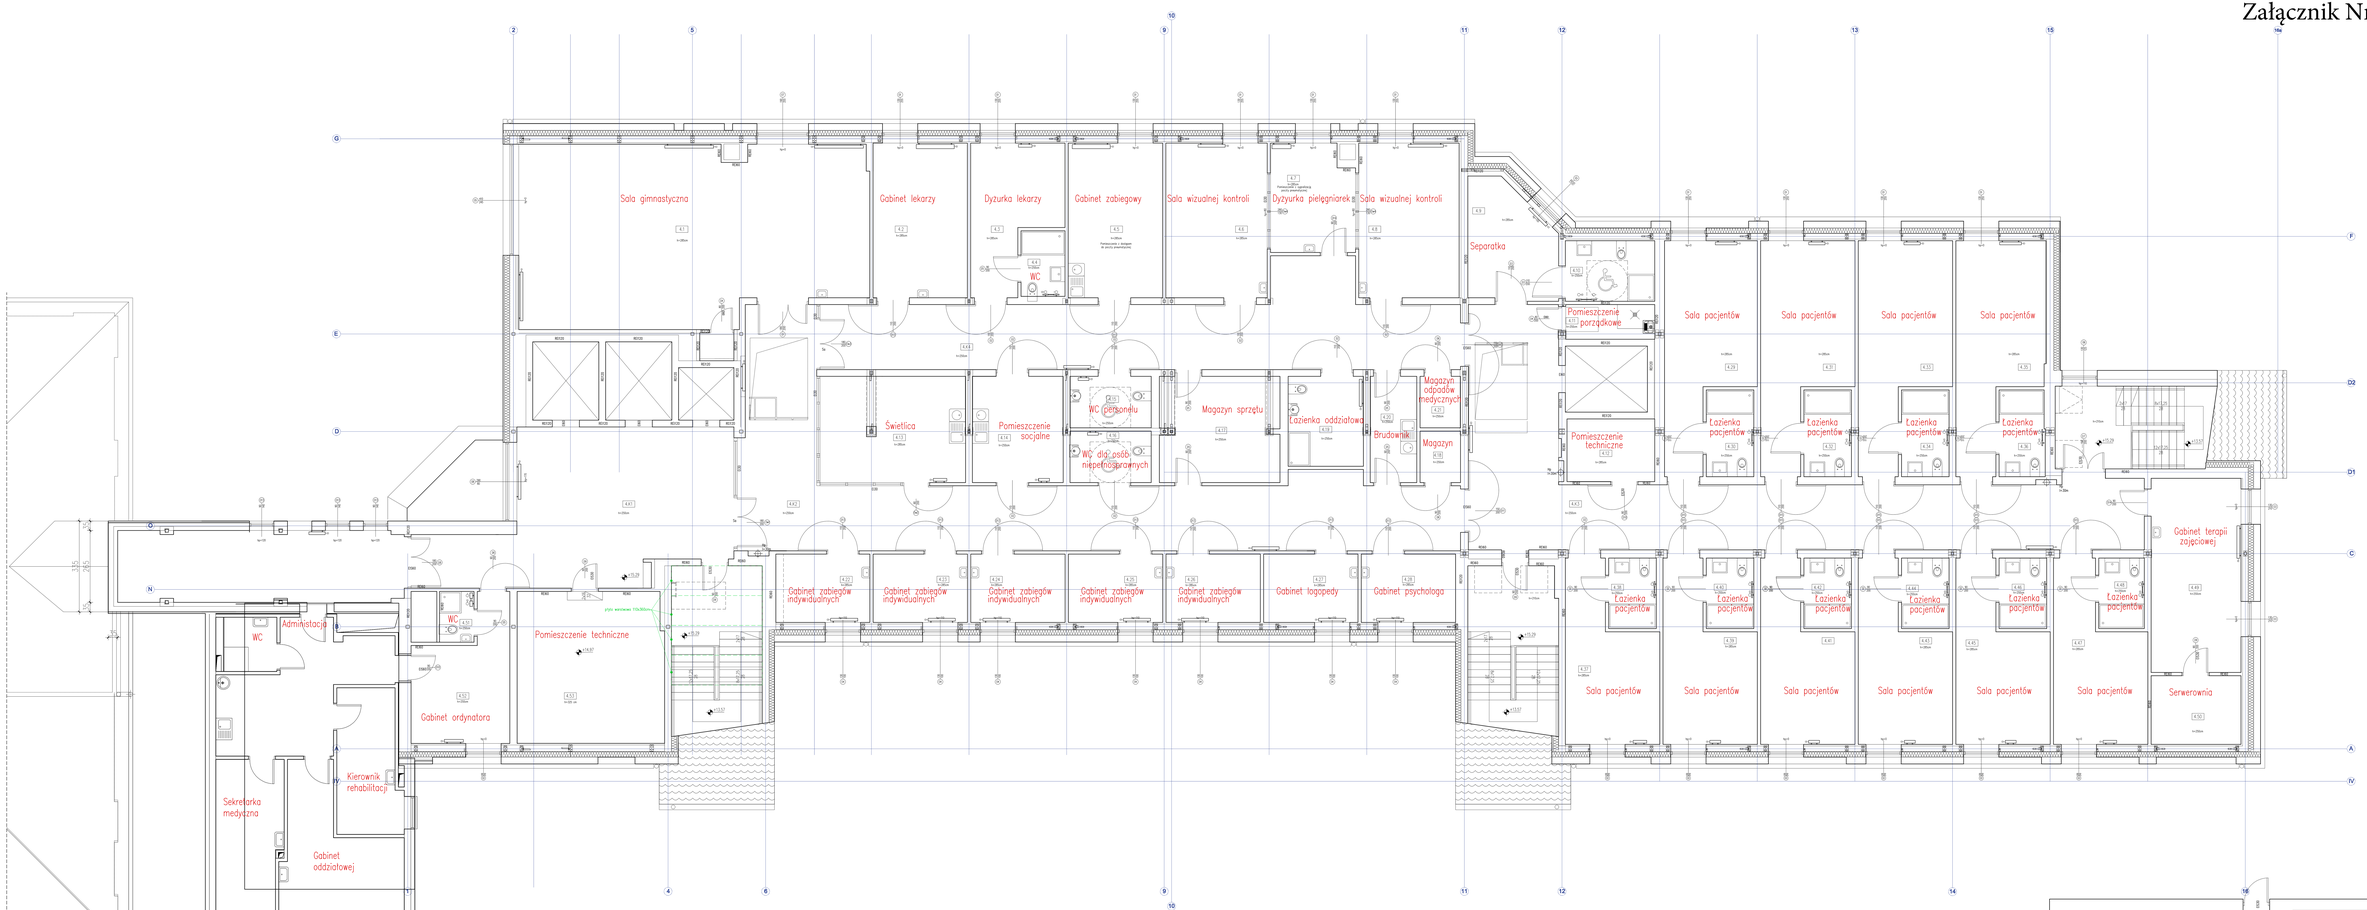

Nr.	Nazwa pomieszczenia	Pow.[m²]
4.1	Sala gimnastyczna	82,4
4.2	Gabinet lekarzy	19,7
4.3	Dyżurka lekarzy	15,3
4.4	Łazienka	3,9
4.5	Gabinet zabiegowy	19,7
4.6	Sala wizualnej kontroli 3-os.	21,2
4.7	Dyżurka pielęgniarek	12,5
4.8	Sala wizualnej kontroli 3-os.	21,0
4.9	Separatka 1-osobowa	13,2
4.10	Łazienka	7,0
4.11	Pomieszczenie porządkowe	4,2
4.12	Pomieszczenie techniczne	3,8
4.13	Świetlica	23,5
4.14	Pomieszczenie socjalne	11,3
4.15	Toaleta pracownicza	3,7
4.16	Toaleta dla osób	3,7
4.17	Magazyn sprzętu	17,2
4.18	Magazyn czystej bielizny	2,8
4.19	Łazienka oddziałowa	9,3
4.20	Brudownik	4,7
4.21	Magazyn odpadów medycznych	2,8
4.22	Sala zabiegów indywidualnych	8,6
4.23	Sala zabiegów indywidualnych	8,6
4.24	Sala zabiegów indywidualnych	8,6
4.25	Sala zabiegów indywidualnych	8,6
4.26	Sala zabiegów indywidualnych	8,6
4.27	Gabinet Logopedy	8,6
4.28	Gabinet Psychologa	8,6
4.29	Sala chorych 2-osobowa	23,0
4.30	Łazienka	5,6
4.31	Sala chorych 2-osobowa	23,5
4.32	Łazienka	5,6
4.33	Sala chorych 2-osobowa	23,5
4.34	Łazienka	5,6
4.35	Sala chorych 2-osobowa	23,5
4.36	Łazienka	5,6
4.37	Sala chorych 2-osobowa	23,5
4.38	Łazienka	5,6
4.39	Sala chorych 2-osobowa	19,1
4.40	Łazienka	4,7
4.41	Sala chorych 2-osobowa	18,5
4.42	Łazienka	4,7
4.43	Sala chorych 2-osobowa	18,5
4.44	Łazienka	4,7
4.45	Sala chorych 2-osobowa	18,5
4.46	Łazienka	4,7
4.47	Sala chorych 2-osobowa	18,5
4.48	WC	4,7
4.49	Gabinet terapii zajęciowej	23,5
4.50	Serwerownia	8,2
4.51	WC	2,0
4.52	Gabinet ordynatora	15,5
4.53	Pomieszczenie techniczne	30,3
4.54	Pomieszczenie rozdzielcze	27,8
POWIERZCHNIA UŻYTKOWA		767,3
4.61	Komunikacja	52,2
4.62	Komunikacja	63,7
4.63	Komunikacja	68,5
4.64	Komunikacja	62,3
POWIERZCHNIA RUCHU		276,5
Powierzchnia ścian działowych		44
Powierzchnia wnęk		25
POWIERZCHNIA NETTO		1088,2
POWIERZCHNIA CAŁOWITA		1243
POWIERZCHNIA KONSTRUKCJI		220

S1	Ściana zewnętrzna EI60	67–71[cm]
1.	Podwójne płytowanie g-k na stelażu stalowym	6
2.	Stężenia konstrukcji/pustka	20–24
3.	Płyta warstwowa ścienna	20
4.	Przestrzeń instalacyjna/Wełna mineralna	20
6.	Blacha elewacyjna	0,7

S2	Ściana wew.–obud.stupa proj. EI30	25[cm]
1.	Podwójne płytowanie g-k	2,5
2.	Wełna mineralna/siatka	5
3.	Słup konstrukcyjny	10
4.	Wełna mineralna/siatka	5
5.	Podwójne płytowanie g-k	2,5

S3	Ściana wew.–obud.stupa ist. EI30	27[cm]
1.	Podwójne płytowanie g-k	2,5
2.	Wełna mineralna/siatka	5
3.	Słup konstrukcyjny	12
4.	Wełna mineralna/siatka	5
5.	Podwójne płytowanie g-k	2,5

S4	Ściana wew.–obudowa słupa istniejącego REI120	29[cm]
1.	Podwójne płytowanie g-k	2,5
2.	Ściana murowana z cegły istniejąca	24
3.	Podwójne płytowanie g-k	2,5

S5	Ściana wew.–obudowa gabarytu EI30	30[cm]
1.	Podwójne płytowanie g-k	2,5
2.	Przestrzeń instalacyjna	20
3.	Wełna mineralna/siatka	5
4.	Podwójne płytowanie g-k	2,5

S6	Ściana wew. G–K EI30	12[cm]
1.	Ściana g-k podwójnie płytowana	12

S7	Ściana wew.–inst. EI30	36[cm]
1.	Podwójne płytowanie g-k	2,5
2.	Wełna mineralna/siatka	5
3.	Słup konstr./ściana murowana z cegły ist.	21
4.	Wełna mineralna/siatka	5
5.	Podwójne płytowanie g-k	2,5

S8	Ściana zew. – maszynownia EI60	cm
1.	Płytach ścienna standard PWS-PBR-S1-100 Pruszyński	10

S9	Ściana konstr.–szyb windy REI120	cm
1.	Tynk cementowo-wapienny	1,5
2.	Ściana betonowa murowana – Bloczki betonowe	25

S10	Ściana zewnętrzna – łącznik EI60	38[cm]
1.	Tynk cementowo-wapienny	1,5
2.	Cegła pełna	15
3.	Izolacja termiczna wełna mineralna	20
4.	Tynk cementowo-wapienny	1,5

S11	Ściana zewnętrzna EI60	33–51[cm]
1.	Podwójne płytowanie g-k na stelażu stalowym	6
2.	Stężenia konstrukcji/pustka	6–24
3.	Płyta warstwowa ścienna	20
4.	Blacha elewacyjna	0,7

S12	Ściana zewnętrzna EI60	50[cm]
1.	Tynk cementowo-wapienny	1,5
2.	Ściana istniejąca/szkielet	27
3.	Folia paroizolacyjna	–
4.	Wełna mineralna w kasetach z blachy	20
5.	Membrana wiatroizolacyjna paroprzepuszczalna	–
6.	Blacha elewacyjna	0,7

S13	Ściana zewnętrzna–maszynownia EI60	cm
1.	Płytach ścienna standard PWS-PBR-S1-120 Pruszyński	12

P1	Stropodach – maszynownia REI30	cm
1.	Papa warstwowa krycia FireSmart Duo Top 5,0 – lopol	0,5
2.	Papa podkładowa FireSmart Duo Base 4,0 – lopol	0,4
3.	Wełna mineralna twarda z powłoką bitumiczną	15
4.	Płyta warstwowa dachowa	10

P2	Strop konstr. – maszynownia REI60	cm
1.	Płyta żelbetowa	15

P3	Strop nad III kondygnacją REI60	[cm]
1.	Wykończenie wg. karty pomieszczeń	1
2.	Wylewka betonowa	6
3.	Folia PCV	–
4.	Keramzyt/styropian (UWAGA: grubość dostosować do stanu ist. – do poziomu posadzki 15,29)	28–34
5.	Warstwy istniejące	–

P4	Stropodach REI30	[cm]
1.	Papa warstwowa krycia FireSmart Duo Top 5,0 – lopol	0,5
2.	Papa podkładowa FireSmart Duo Base 4,0 – lopol	0,4
3.	Wełna mineralna twarda z powłoką bitumiczną	25
4.	Paroizolacja	–
5.	Warstwy istniejące	–
6.	Konstrukcja stalowa/pustka instalacyjna	85–3
7.	Sufit podwieszany Rockfon MediCare Plus (UWAGA: dostosować do wysokości pomieszczeń)	10

P5	Stropodach REI30	[cm]
1.	Papa warstwowa krycia FireSmart Duo Top 5,0 – lopol	0,5
2.	Papa podkładowa FireSmart Duo Base 4,0 – lopol	0,4
3.	Wełna mineralna twarda z powłoką bitumiczną	25
4.	Paroizolacja	–
5.	Płyta warstwowa dachowa	10
6.	Konstrukcja stalowa/pustka instalacyjna	85–3
7.	Sufit podwieszany Rockfon MediCare Plus (UWAGA: dostosować do wysokości pomieszczeń)	10

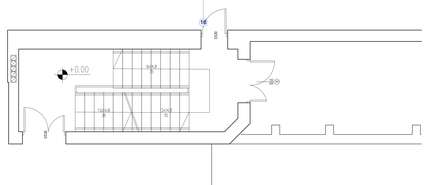

LEGENDA
stan istniejący
zakres opracowania – projekt zamienny
zakres opracowania branży / Projektantem tej Budowy (decyzja nr 2124/2021 z dn.23.06.2021r.)

UWAGI
wymiary zbierzcie dokładnie w stanie surowym
wymiary zbierzcie dokładnie w stanie obiektu
wymiary w cm, rzędne w m, wymiary pionowe na kondygnacji, kot 0 oznacza poziom posadzki na poziomie 15,29
w celach identyfikacji klapy dymowej należy stosować pomiary kotlic schodowej oraz istniejącej klapy dymowej w celu dostosowania wymiarów powierzchni czynnej (50 powierzchni kotlic schodowej)
WYMIARY NALEŻY SPRAWDZIĆ NA BUDOWIE

REWIZJE	
R00	01.2022 – Rysunek pierwotny
R01	

TYTUŁ	Modernizacja części budynku A1 Wojewódzkiego Szpitala Specjalistycznego im. J. Gromkowskiego we Wrocławiu		
OBIEKT	ul.Koszarowa 5, 51-149 Wrocław		
INWESTOR	Wojewódzki Szpital Specjalistyczny im. J. Gromkowskiego we Wrocławiu ul.Koszarowa 5, 51-149 Wrocław	STADIUM	PROJEKT TECHNICZNY
BRANŻA	ARCHITEKTONICZNA		
PROJEKTANT	mgr inż. arch. Jacek Kowalczyk		
SPRAWDZAŁ	mgr inż. arch. Jacek Kowalczyk		
RZUT	Rzut piwnicy	W. PL	SKALA 1:50
		A3D	12.2021	1.1A