


"WYMIANA NAWIERZCHNI CHODNIKA"  
DZIAŁKA NR 145/7 OBREB 9 3-GO MAJA 74 SŁUPSK

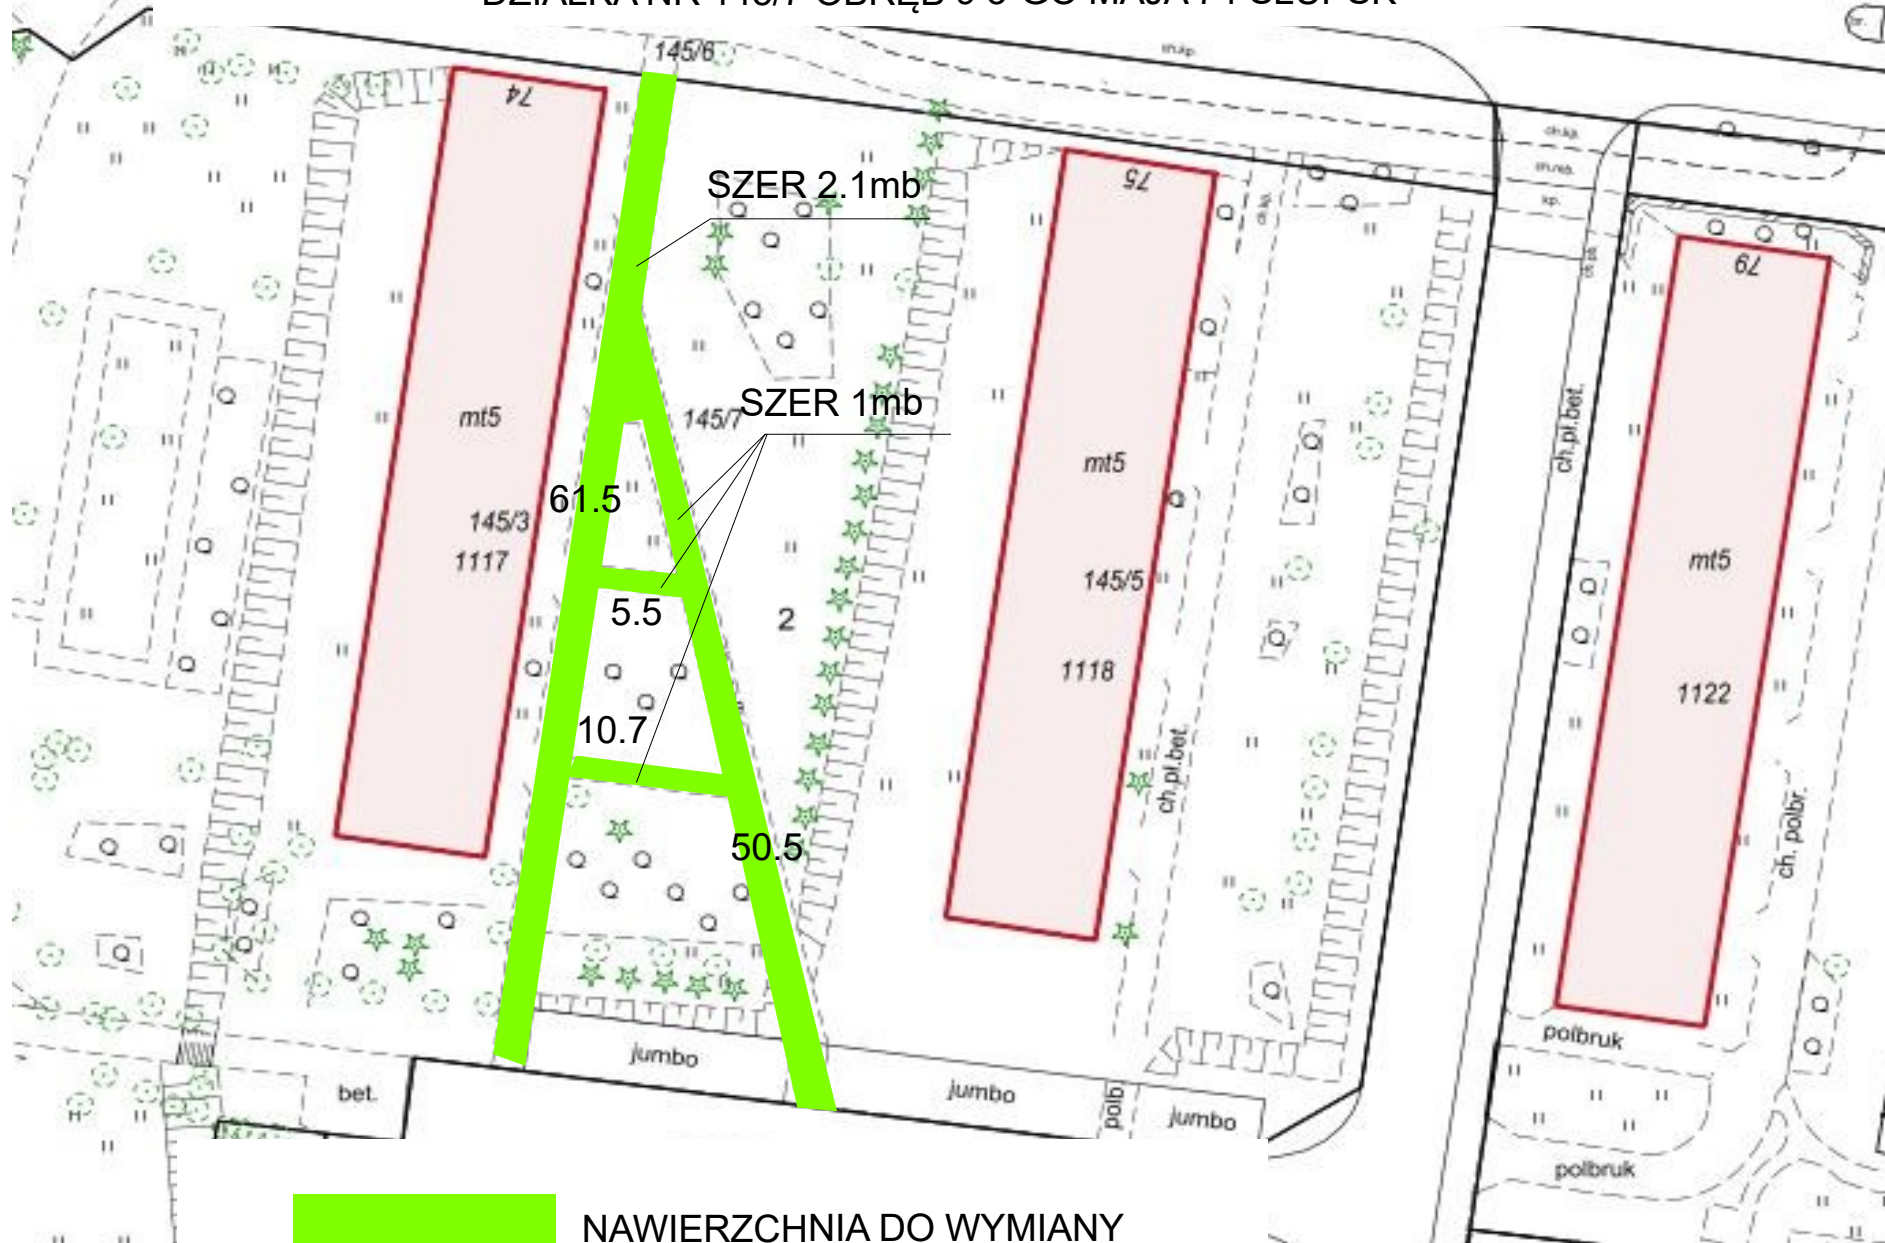

NAWIERZCHNIA DO WYMIANY