


Załącznik do EI/MW/2452/2019
- plan sytuacyjny

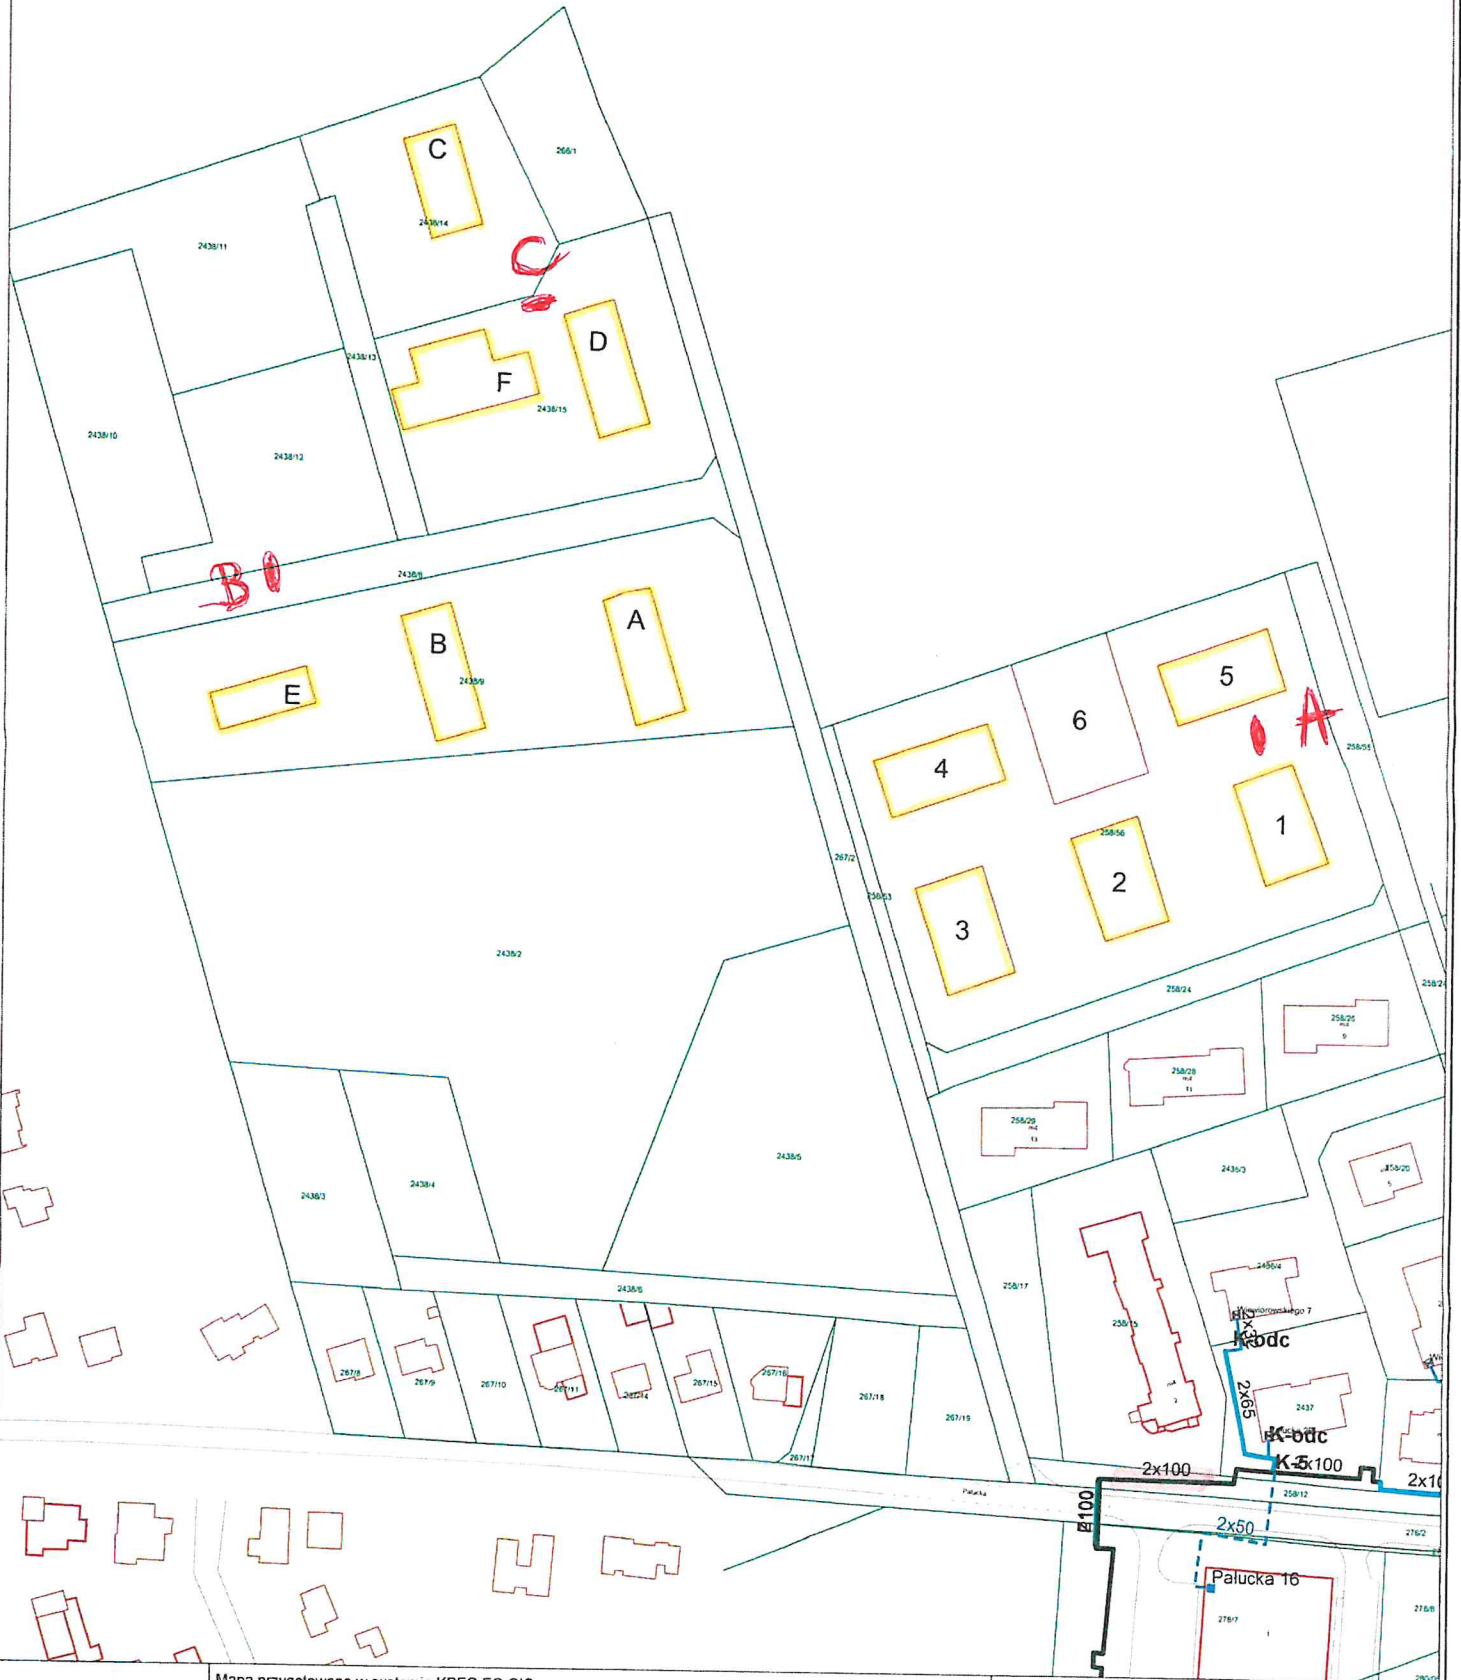

Mapa przygotowana w systemie KPEC EC.GIS.

KPEC

Sporządził: mwoł
Data przygotowania: 19/12/2019 08:57:13

Skala: 1:1500

0km 0.02km 0.04km 0.06km 0.08km

