


Istniejące ZKP-1+S0

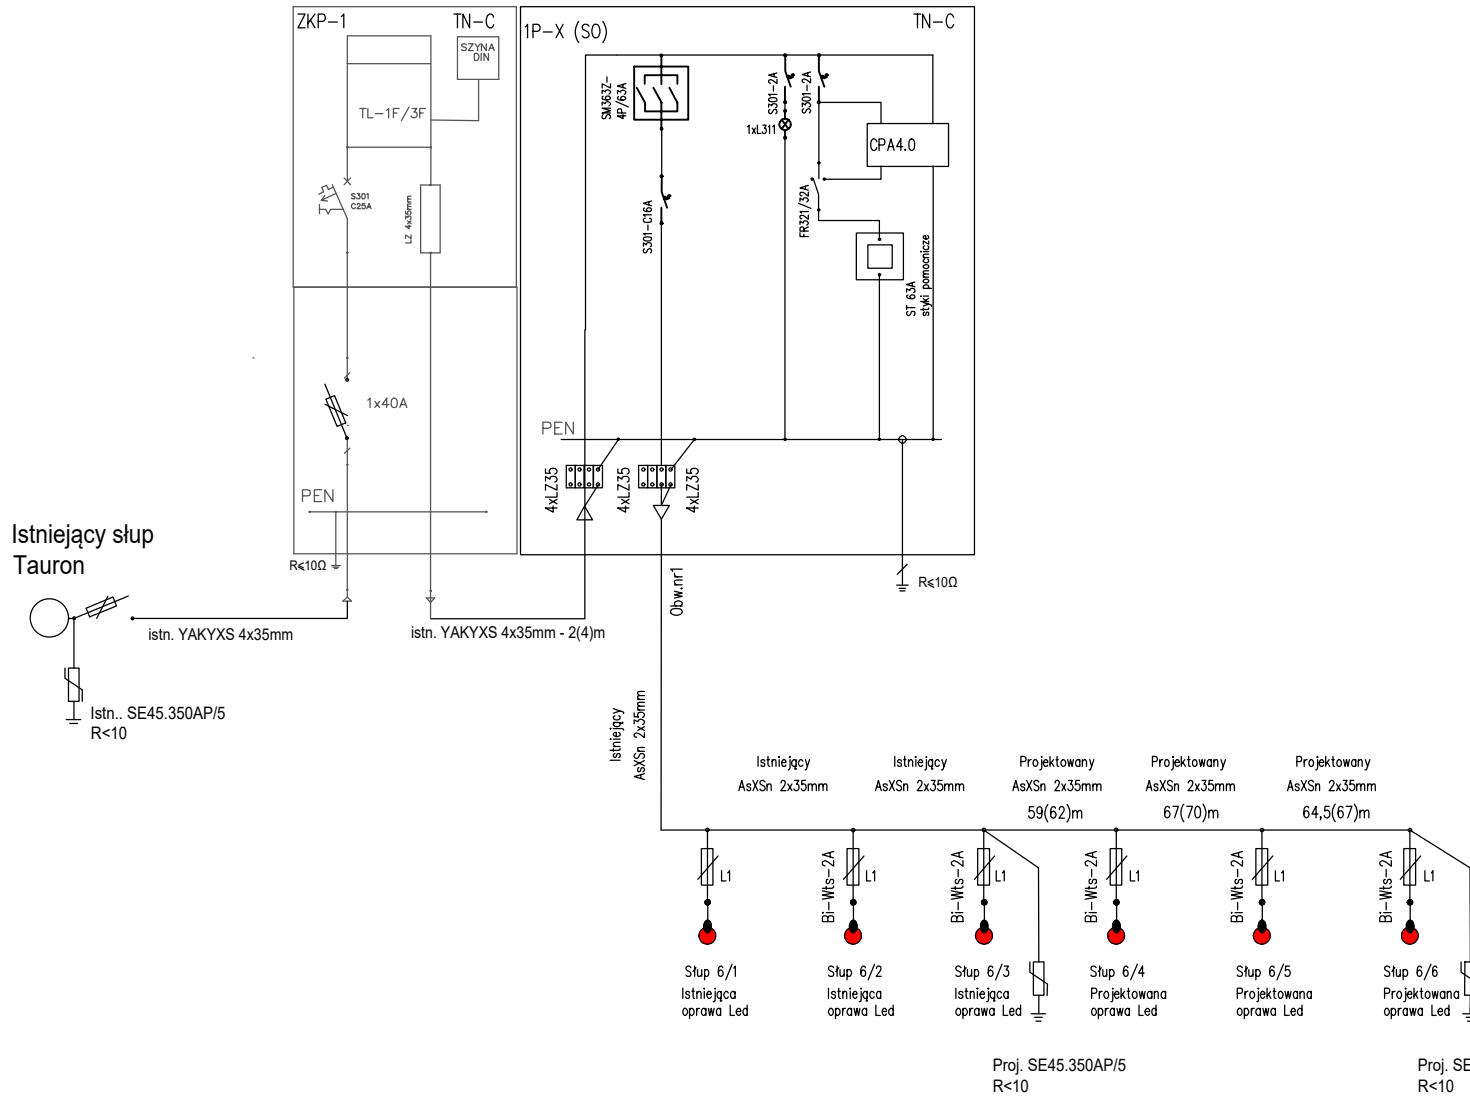

<p>Jednostka projektowa: WMO Technologie Sp. z o.o. ul. Piotra Bartoszcze 59, 88-100 Inowrocław tel. 515-782-300, e-mail- wmotechnologie@wp.pl</p>	<p>Nazwa projektowanego przedsięwzięcia budowlanego: "PRZEBUDOWA DRÓGI GMINNEJ W ZAKRESIE ROZBUDOWY INFRASTRUKTURY TECHNICZNEJ DRÓGI -OŚWIETLENIA DROGOWEGO DRÓGI LIPIE-KRUSZGEO"</p>	<p>Przedmiot rysunku: Układ zasilania projektowanej sieci</p>		<p>Projektant : mgr. inż. Andrzej Stefański</p>	<p>Podpis:</p>
<p>Inwestor: Gmina Głogów Małopolski ul. Rynek 1 36-060 Głogów Małopolski</p>	<p>Adres inwestycji: dz.nr 1421 z obrębu 0003 Lipie, 36-060 Lipie, gmina Głogów Małopolski obszar wiejski, powiat rzeszowski, woj. podkarpackie</p>	<p>Nr rysunku E1</p>	<p>Skala: -----</p>	<p>Data opr. 10.07.2022</p>	