


Edytor
Telefon
faks
e-Mail

57 SALA GIMNASTYCZNA / Podsumowanie

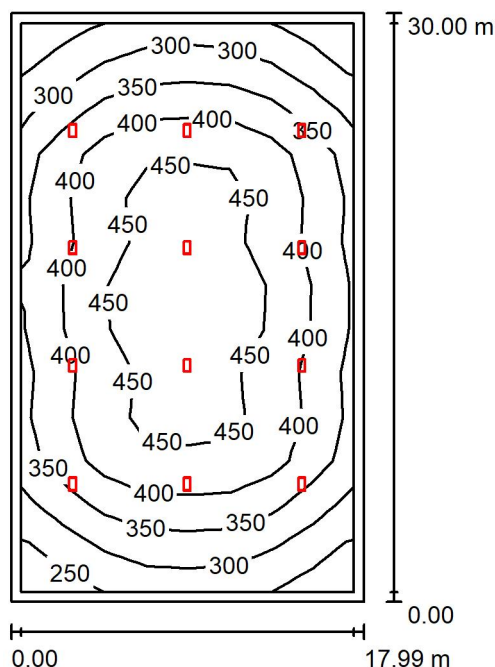

Wysokość pomieszczenia: 11.000 m, Współczynnik konserwacji: 0.80

Wartości Lux, Skala 1:386

Powierzchnia	ρ [%]	E_m [lx]	E_{min} [lx]	E_{max} [lx]	E_{min} / E_m
Płaszczyzna pracy	/	384	233	482	0.607
Podłoga	20	371	207	479	0.558
Sufit	70	70	49	82	0.690
Ściany (4)	50	149	49	269	/

Płaszczyzna pracy:

Wysokość: 0.000 m
Siatka: 13 x 8 Punkty
Margines: 0.500 m

Wykaz opraw

Nr.	Ilość	Etykieta (Czynnik korekcyjny)	Φ (Oprawa) [lm]	Φ (Lampy) [lm]	P [W]
1	12	TRILUX Mirona Fit-SPO 4L B 260-840 ETDD (1.000)	26098	26100	157.0
			W sumie: 313175	W sumie: 313200	1884.0

Specyfikacja mocy przyłączeniowej: $3.49 \text{ W/m}^2 = 0.91 \text{ W/m}^2/100 \text{ lx}$ (Powierzchnia podstawowa: 539.64 m^2)