


WIDOK ELEVACJI

A →

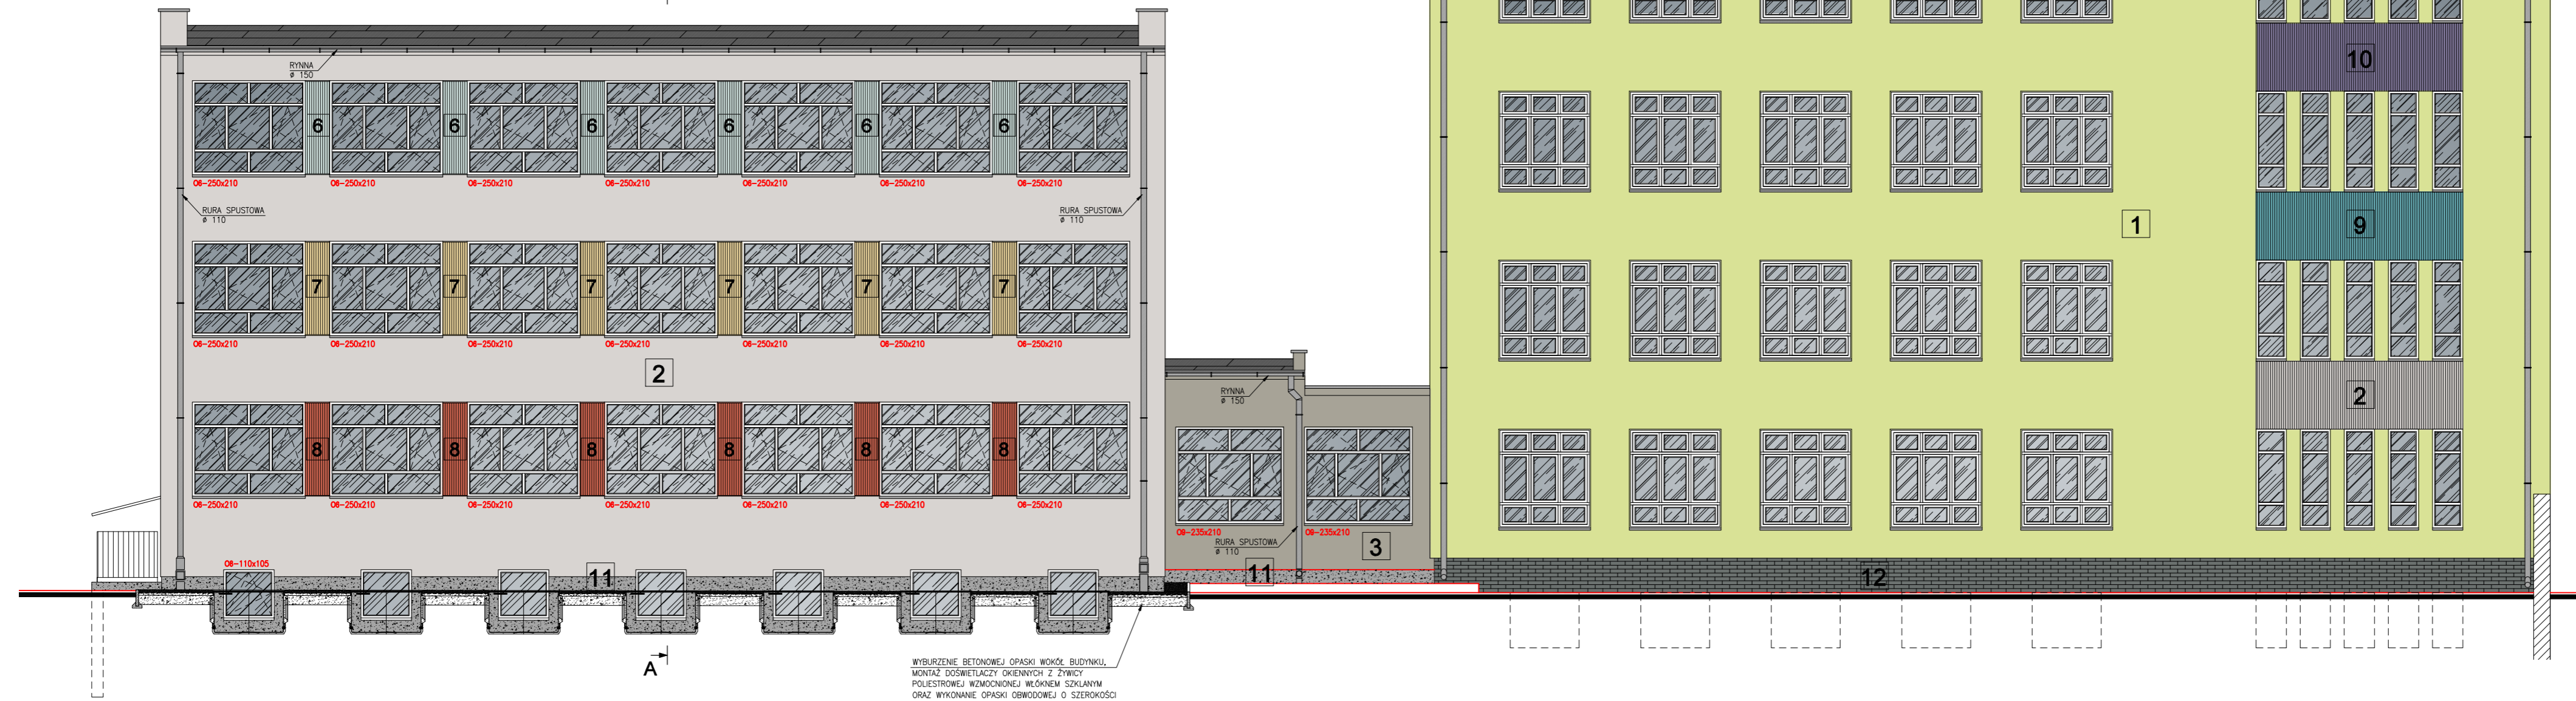

DOCIEPLENIE ELEVACJI

WYBURZENIE BETONOWEJ OPASKI WOKÓŁ BUDYNKU,
MONTAŻ DOŚWIETLACZY OKIENNYCH Z ŻYWICY
POLIESTROWEJ WZMOCNIONEJ WŁÓKNEM SZKLANYM
ORAZ WYKONANIE OPASKI OBWODOWEJ O SZEROKOŚCI
50cm OKALANEJ KRAWĘŻNIKIEM 60*200

REMONT ELEVACJI

ELEVACJA ZACHODNIA

ZESTAWIENIE KOLORÓW

- 1 tynk elewacyjny barwiony w masie - NCS S 1030-R20B
struktura 1,5mm
 - 2 tynk elewacyjny barwiony w masie - NCS S 1002-R
struktura 1,5mm / struktura ryflowana
 - 3 tynk elewacyjny barwiony w masie - NCS S 3005-Y50R
struktura 1,5mm
 - 6 tynk elewacyjny barwiony w masie - NCS S 0510-B50G
struktura 1,5mm / struktura ryflowana
 - 7 tynk elewacyjny barwiony w masie - NCS S 0520-Y20R
struktura 1,5mm / struktura ryflowana
 - 8 tynk elewacyjny barwiony w masie - NCS S 1050-Y80R
struktura ryflowana
 - 9 tynk elewacyjny barwiony w masie - NCS S 2030-B30G
struktura ryflowana
 - 10 tynk elewacyjny barwiony w masie - NCS S 3030-R60B
struktura ryflowana
 - 11 tynk mineralny mozaikowy żywiczny drobnoziarnisty
- kolor ciemnoszary
 - 12 płytki elewacyjne malowane na kolor RAL 7005
- parapety zewnętrzne, opierzenia, obróbki blach, RAL 7042
 - rury spustowe RAL 7042
 - balustrady stalowe malowane proszkowo na RAL 7042

ELEVACJA ZACHODNIA - skala 1:100

USŁUGI PROJEKTOWO-WYKONAWCZE BUDSANRISE Krzysztof Jekiel ul. Giżycka 5/14, 60-106 Poznań www.budsanrise.pl		
INWESTOR: Gmina Wyrzysk ul. Bydgoska 29, 89-300 Wyrzysk		
TEMAT: Termomodernizacja budynków Szkoły Podstawowej im. Powstańców Wielkopolskich w Wyrzysku 89-300 Wyrzysk, ul. Parkowa 8		BRANŻA: ARCHITEKTURA
STADIUM: PROJEKT BUDOWLANY		
PROJEKTANT: mgr inż. arch. Kamil Bocian 54/WPOK/2017		SKALA: 1:100
TYTUŁ RYSUNKU: - ELEVACJA ZACHODNIA		DATA: 03.2024
		NR RYSUNKU: A-04

730x297