


DROGA

± 249,77

410

KONSTRUKCJA OPOROWA PRZEKROJ II-II

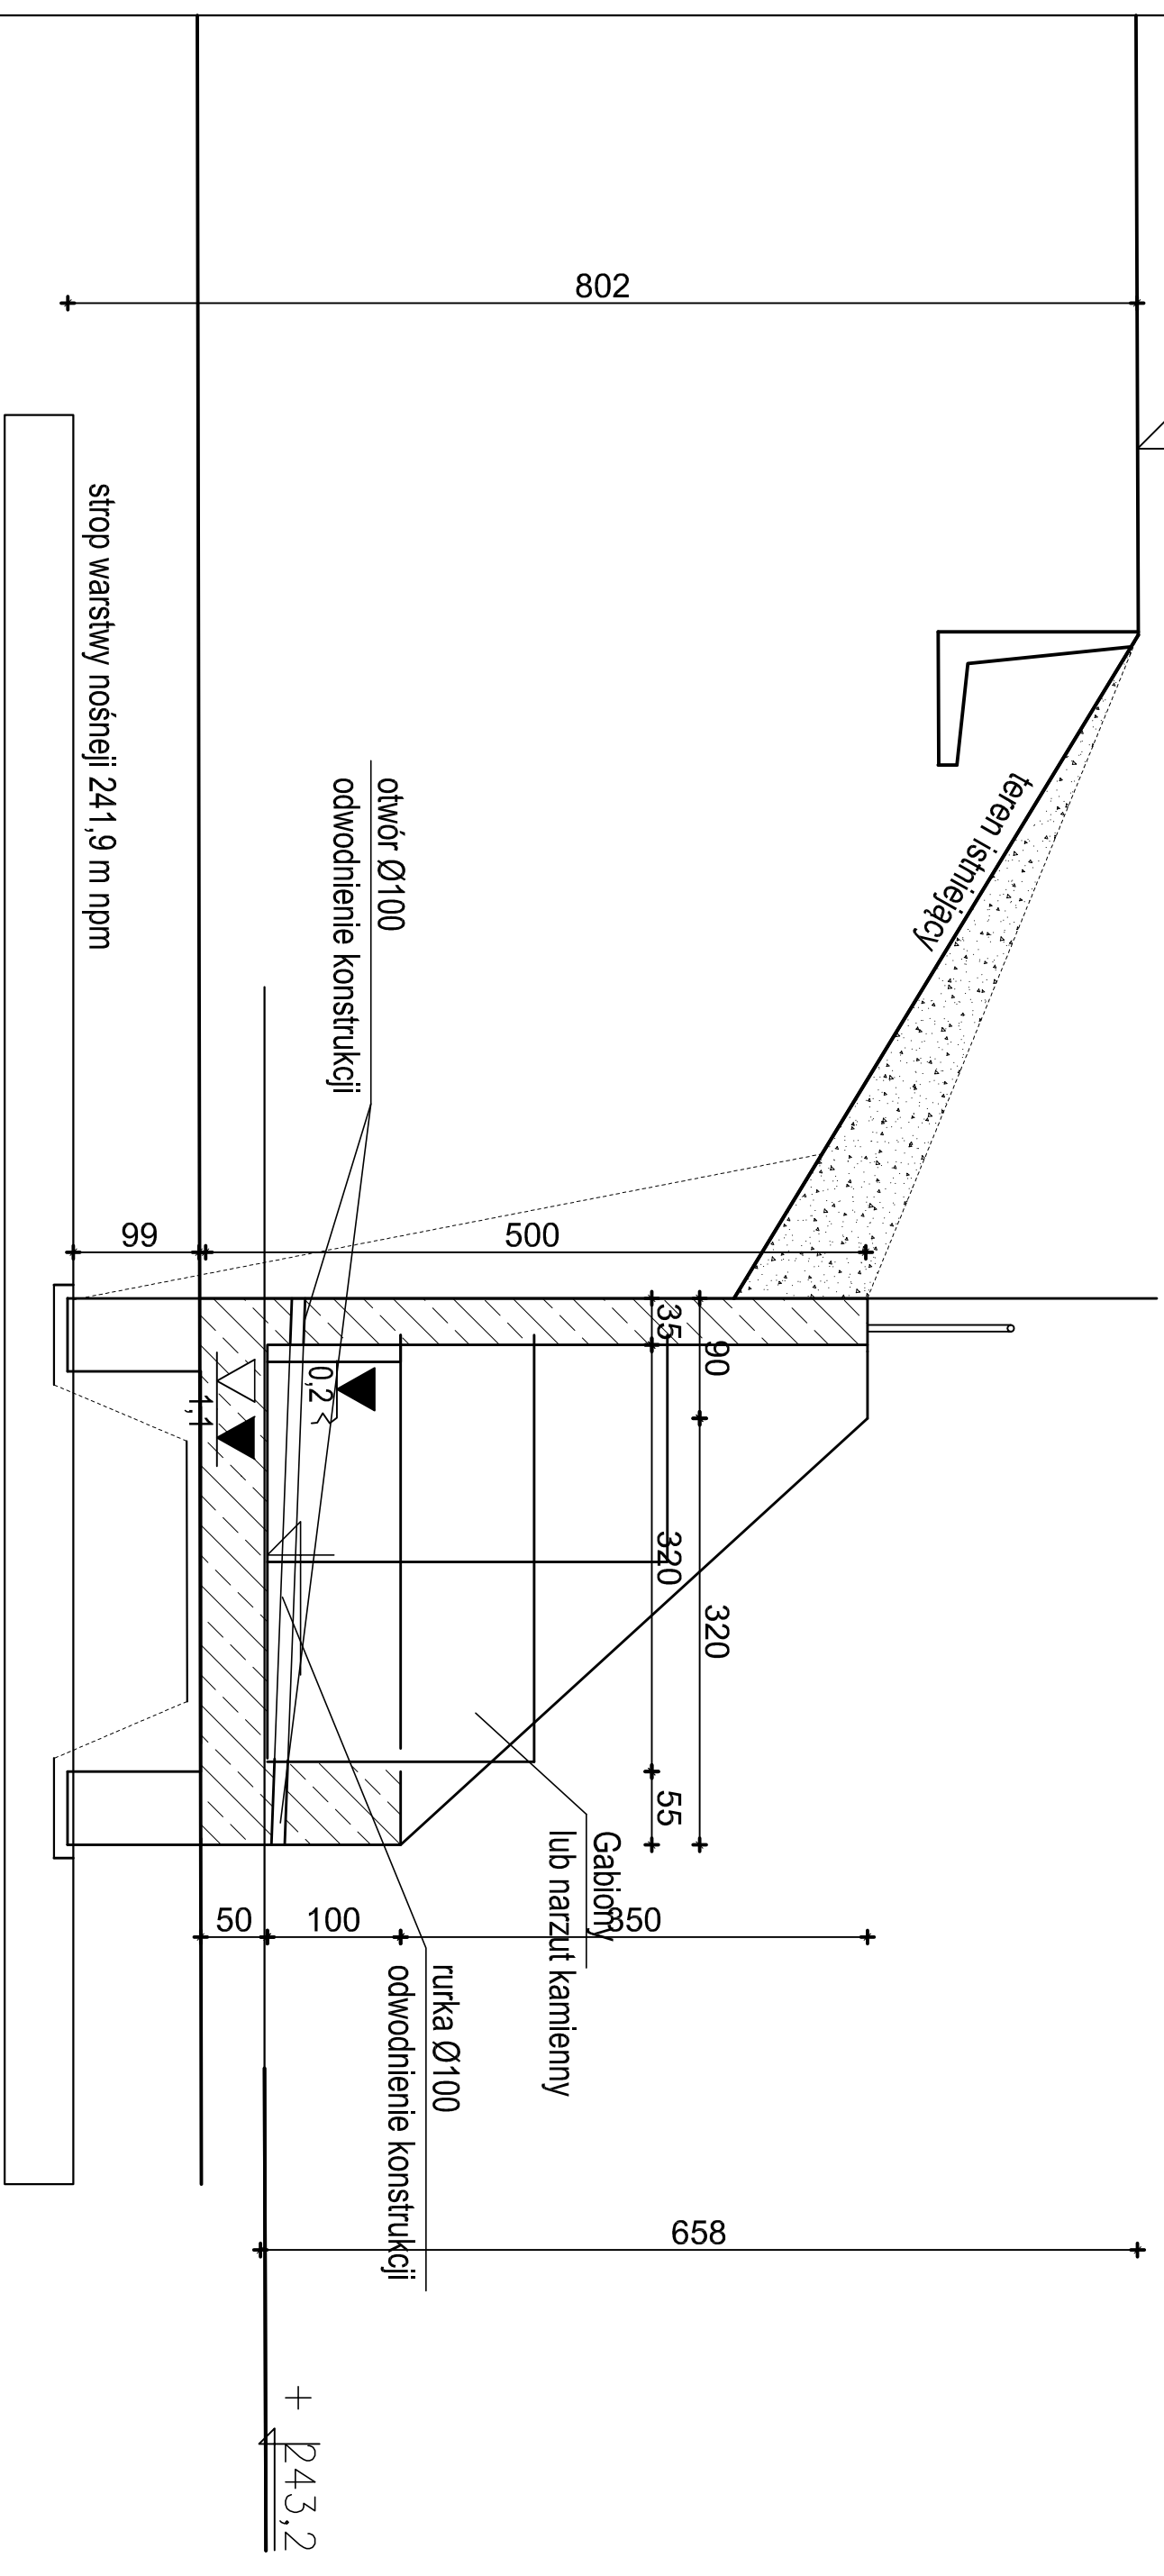

BETON C30/37 W8 F150
klasa ekspozycji betonu XC4, XF1
STAL ZBROJENIOWA
BSt500S (A-IIIIN) #

INWESTOR	Krakowskie Pogotowie Ratunkowe ul. Łazarza 14, 31 - 530 Kraków				
INWESTYCJA	Budynek Krakowskiego Pogotowia Ratunkowego miejsce stacjonowania zespołów ratownictwa medycznego na dz. 724/44, 724/46, 724/47				
MAZWA RYSUNKU	KONSTRUKCJA OPOROWA - przekrój II-II				
FUNKCJA	IMIĘ I NAZWISKO	NR UPR.	SPECJALNOŚĆ	PODPIS	STADIUM
PROJEKTANT	mgr inż. Barbara PASTERNAK	410/87	KONSTRUKCYJNO- BUDOWLANA		PROJEKT TECHNICZNY
SPRAWDZIL	mgr inż. Marek SKALKOWSKI		KONSTRUKCYJNO- BUDOWLANA		DATA OPRACOWANIA 05.2022
				SKALA	NR RYS.
				1:50	3/K