


ul. Białe Zagłębie

Rzędne niwelety
Pochylenia i łuki pionowe
Rzędne terenu
Proste i łuki poziome
Odległość

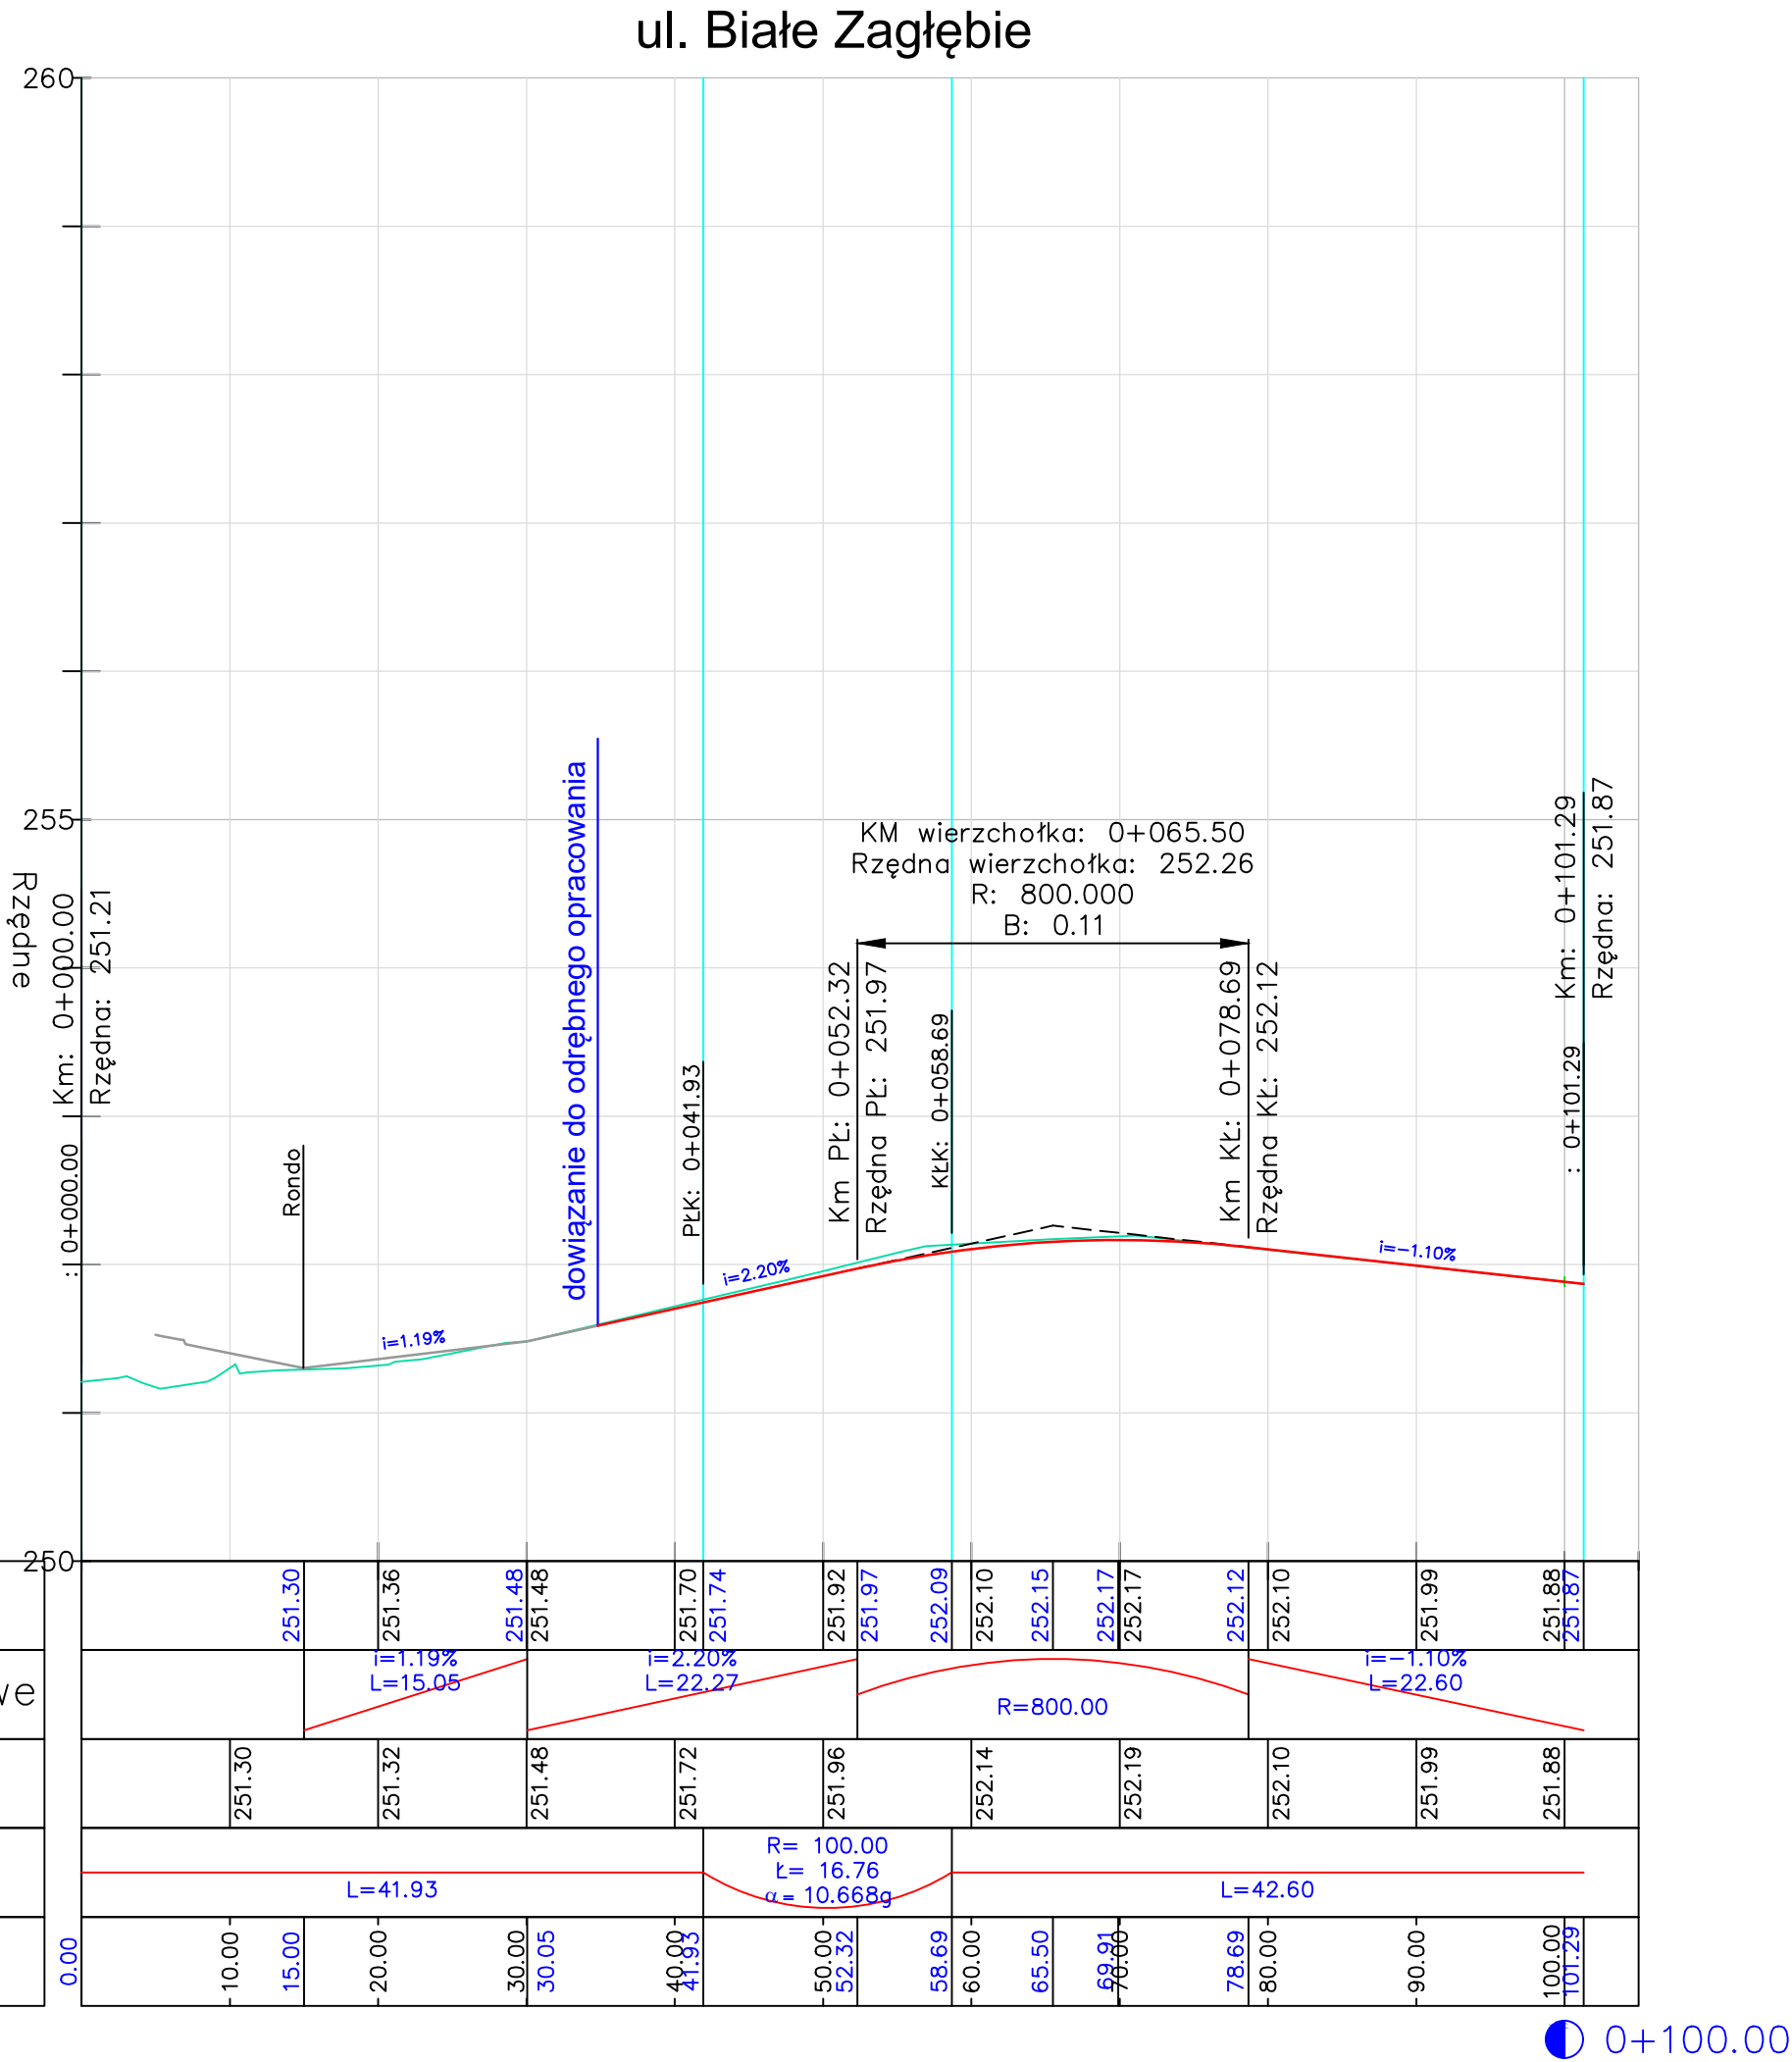

SPECJALISTYCZNE BIURO  
INWESTYCYJNO-INŻYNIERSKIE

Piotrkowice ul.Kielecka 37  
26-620 Chmielnik

tel. 517 190 616  
fax. 41 20 10 556

biuro@prostaprojekt.pl  
www.prostaprojekt.pl

ZESPÓŁ PROJEKTOWY			
FUNKCJA	IMIĘ I NAZWISKO	NR UPRAWNIENI	PODPIS
Projektował	mgr inż. Paweł Nepelski	SWK/0050/P000/11 branża drogowa	
Sprawdził	mgr inż. Anna Świdorska-Łakomiec	SWK/0098/PWBD/18 branża drogowa	
INWESTYCJA			
Inwestor	Wójt Gminy Nowiny ul. Białe Zagłębie 25 26-052 Nowiny		
Nazwa opracowania	"Rozbudowa miejsc postojowych przy drodze gminnej nr 377004T w msc. Nowiny, Gmina Nowiny, woj. świętokrzyskie"		
RYSUNEK			
Stadium projektu	Projekt Wykonawczy	data: 12.2021	skala: 1:500
Nazwa rysunku	Profile podłużne		nr rys: D-2