


Plan orientacyjny

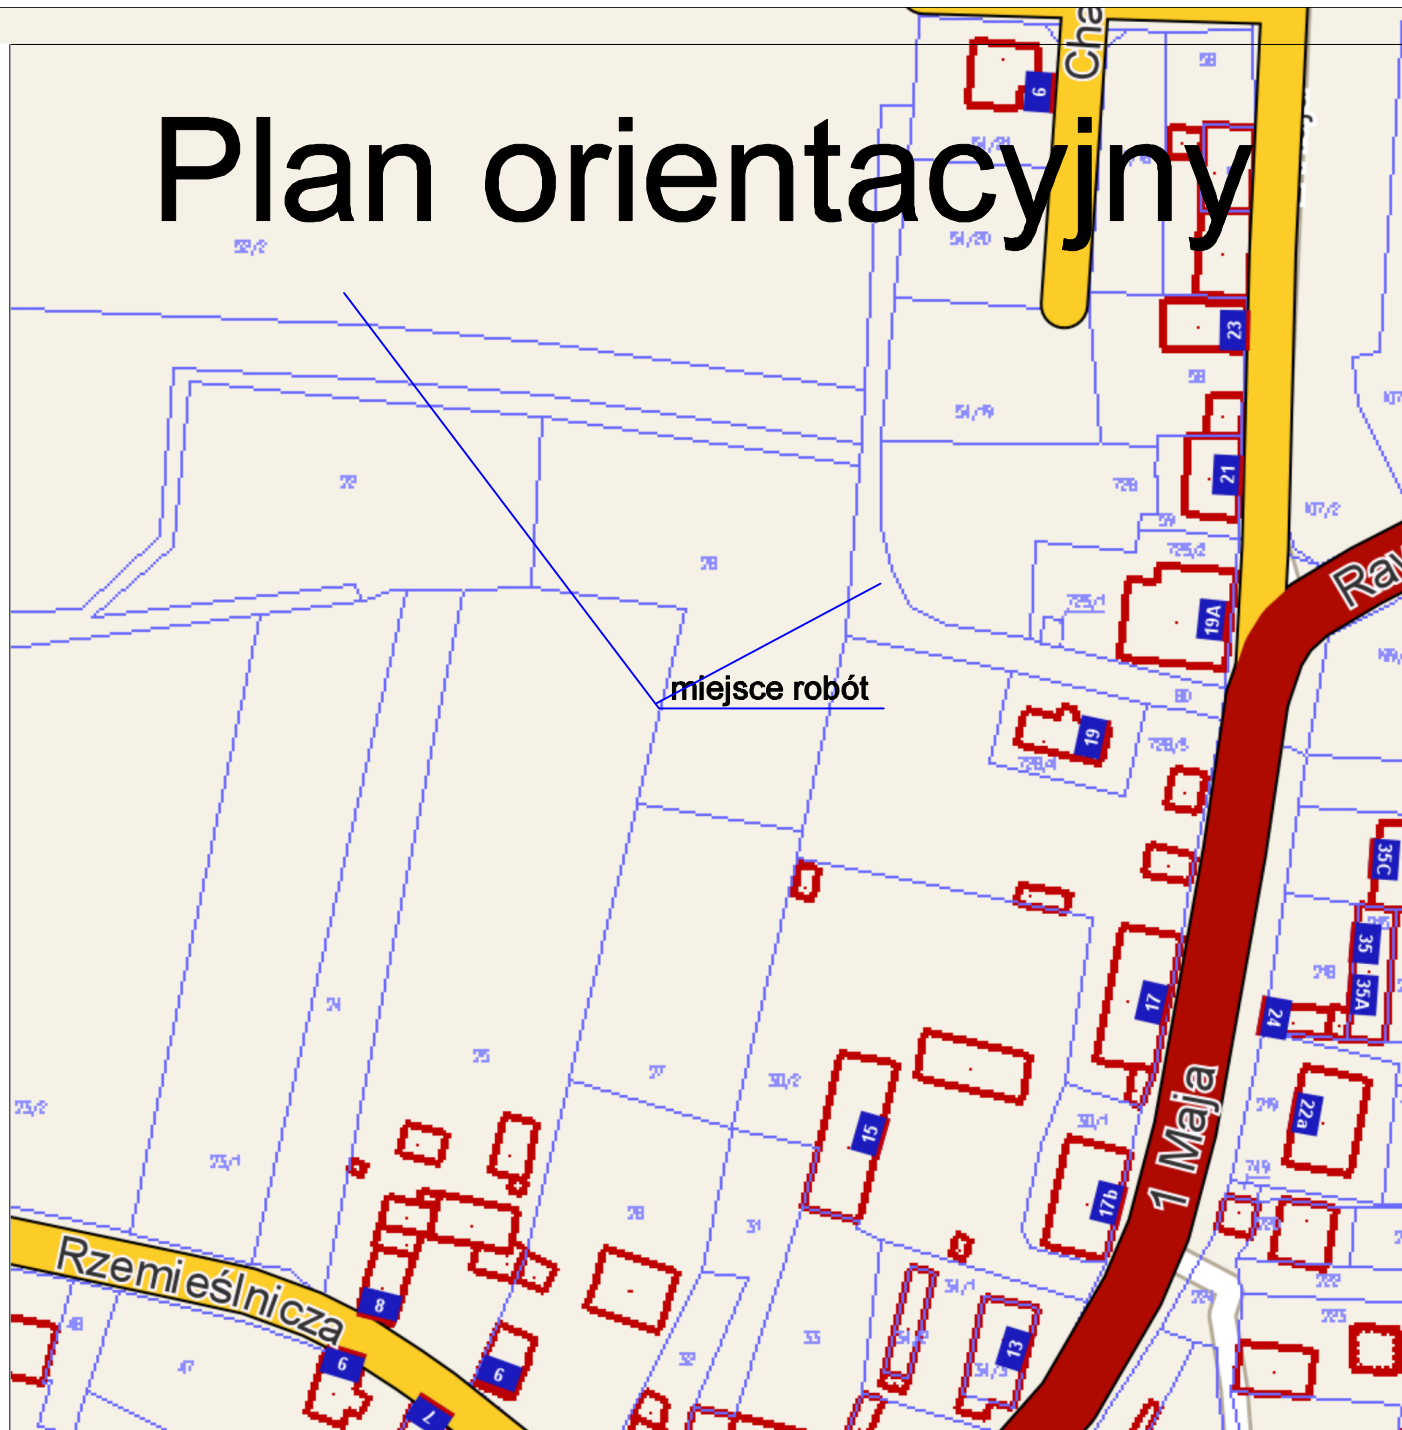

Usługi Projektowe "FURMANIAK" 64-100 Leszno, ul. Rejtana 40/4

| | | | | |
|---------------------------|--|-------------|---------------|--|
| Temat | Budowa odcinka drogi gminnej w miejscowości Wąsosz | | | |
| Rodzaj opracowania | PLAN ORIENTACYJNY | | | |
| Stanowisko | Nazwisko | Data | Podpis | Nr rysunku 1 Skala 1 : 2000 |
| Projektant: | mgr inż. Wiesław Furmانيak upr. proj nr 1647/94/Lo | 07.2020 | | |
| Sprawdzający: | mgr inż. Wojciech Furmانيak upr. proj nr WKP/0087/POOD/13 | 07.2020 | | |