




Przekrój normalny - jezdnia bitumiczna

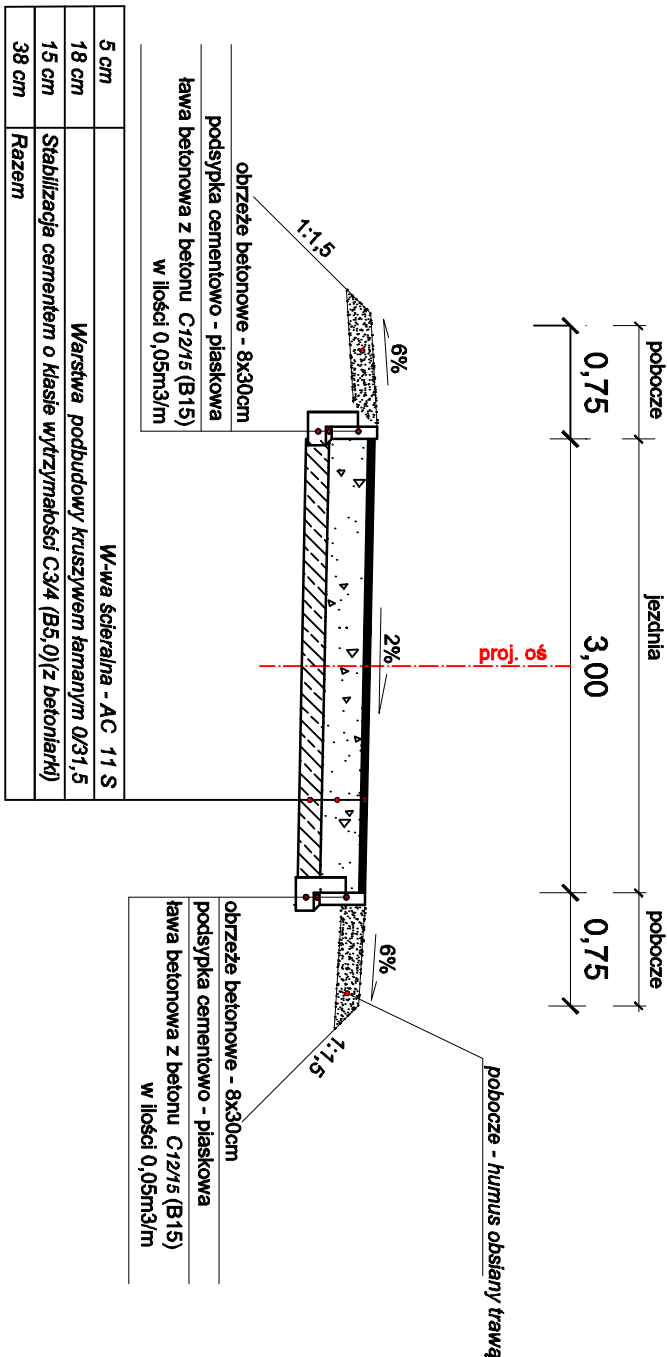


I. NAWIERZCHNIA JEZDNI BITUMICZNEJ

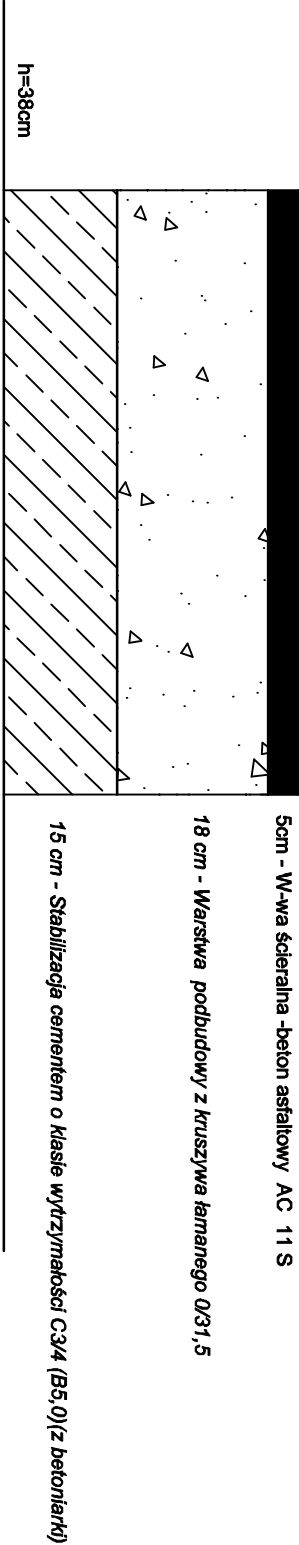


II. Nawierzchnia pieszojezdni z kostki betonowej

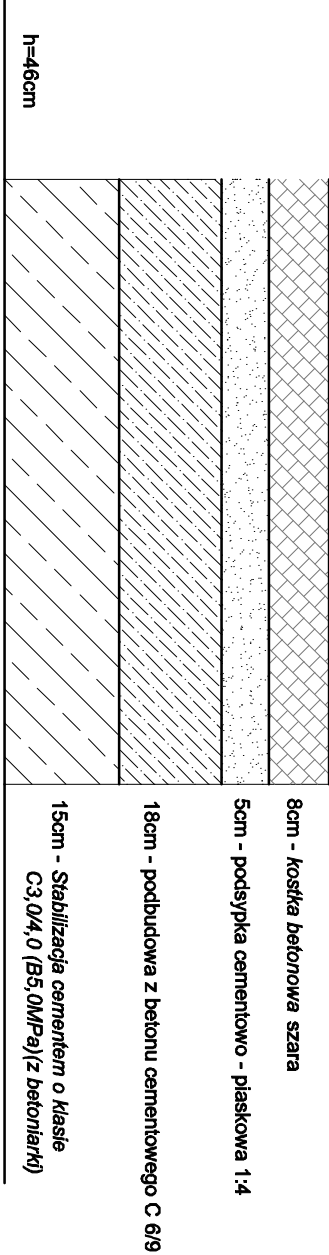

Przekrój konstrukcyjny pieszojezdni z kostki

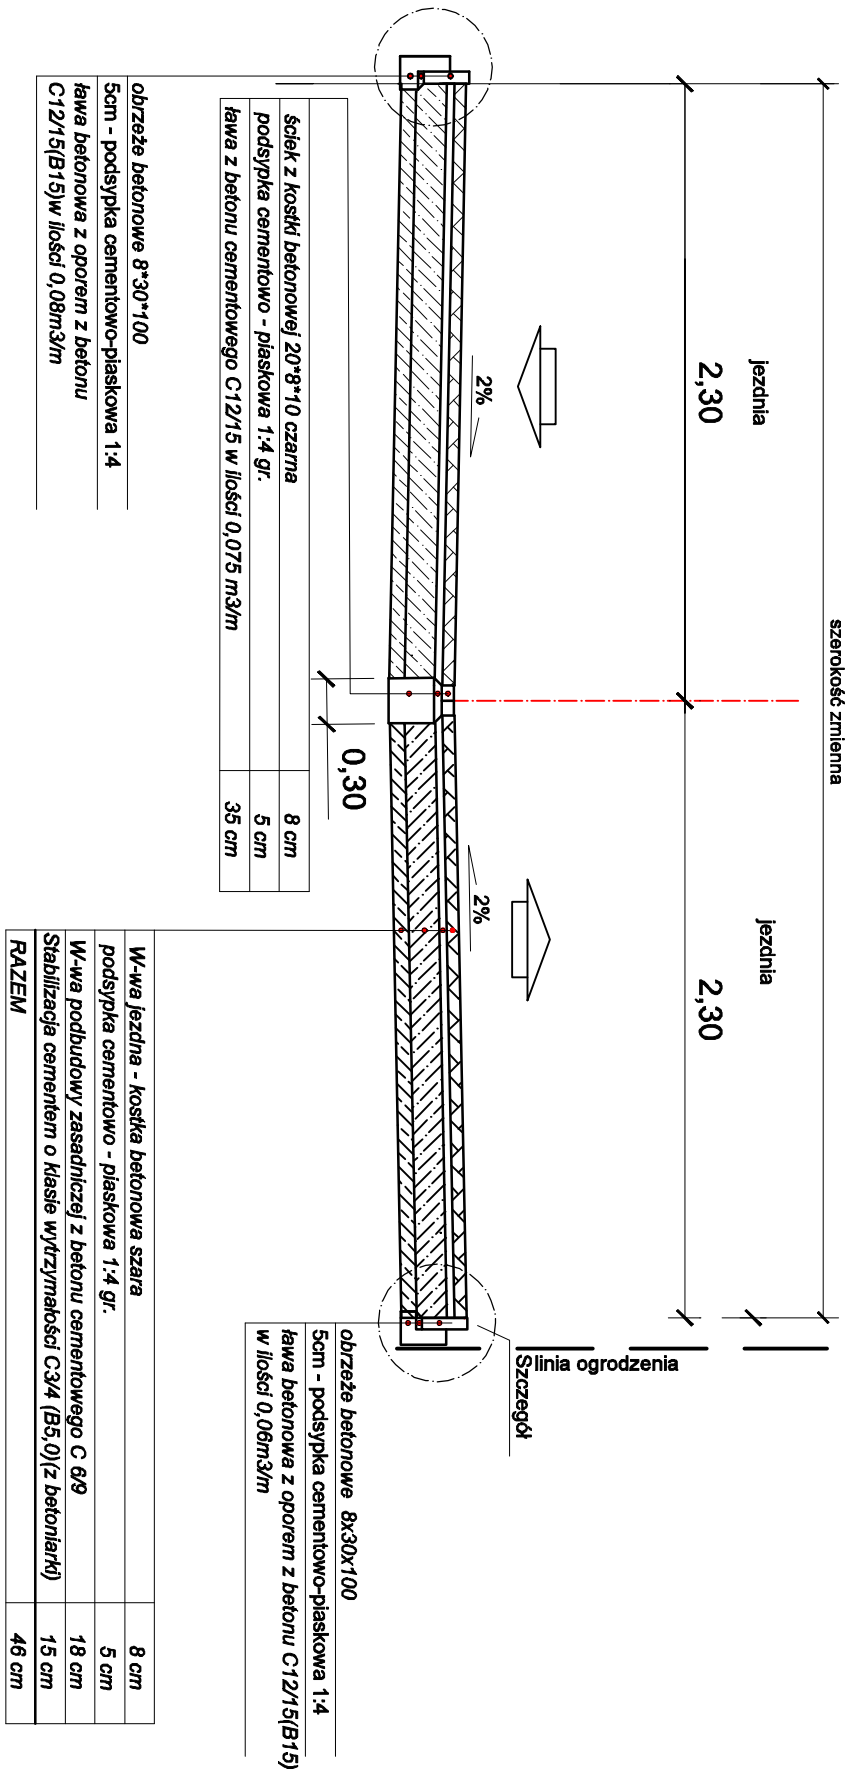

Szczegóły
Obrzeże betonowe
Skala 1:10

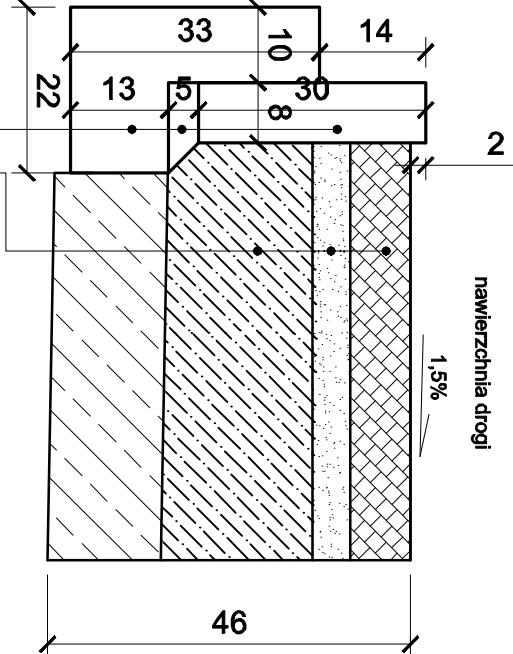

obrzeże betonowe - 8x30cm
podsyłka cementowo - piaskowa 1:4
ława betonowa z betonu C12/15 (B15) w ilości 0,05m³/m
8 cm - kostka betonowa szara
5 cm - podsyłka cementowo - piaskowa 1:4
18 cm - W-va podbudowy z betonu cementowego C6/9
15cm - Stabilizacja cementem o klasie wytrzymałości C3,0/4,0 (B5,0MPa) (z betoniarń)

Inwestor:				Gmina Wąsosz Plac Wolności 17 56-210 Wąsosz					
Jednostka projektowa:				Usługi Projektowe "FURMANIAK" 64-100 Leszno, ul. Rejtana 40/4					
Zamierzenie budowlane:				Budowa odcinka drogi gminnej w miejscowości Wąsosz.					
Tytuł rysunku:				PRZESKROJE NORMALNE					
Stanowisko		Nazwisko		Data		Nr uprawnień specjalność		Podpis	
Projektant:		mgr inż. Wiesław Furmaniak		07.2020		1647/94/Lo			
Sprawdzający :				mgr inż. Wojciech Furmaniak		07.2020		WK/P/0087/POOD/13 drogowa	
								Nr rysunku	
								3	
								Skala	
								1 : 50	