



skala: 1:500^{52/2}

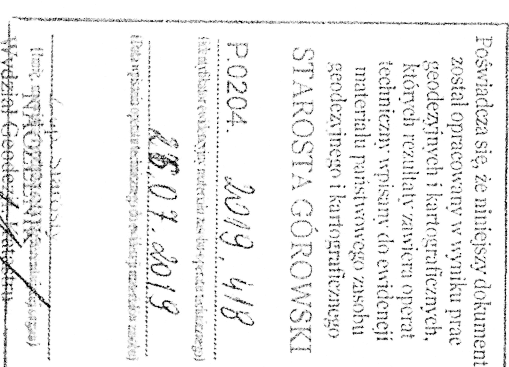

| | |
|--|--|
| województwo: | świętokrzyskie |
| Powiat: | górzowski |
| Jednostka ewidencyjna: | Wąsosz |
| Obreń ewidencyjny: | Wąsosz |
| Sekcja: | skala 1:500 |
| 6.159.09.24.1.4 | |
| 6.159.09.24.3.2 | |
| <p>MAPA ZASADNICZA</p> <p>DO CEŁÓW PROJEKTYWYCH</p> | |
| Układ współrzędnych: | PL-2000-18 |
| Układ odniesienia: | PL-KRON 86+NH |
| GK | 6640 413_2019 |
| Granica obszaru aktualizacji : | ----- |
| <p>Niniejsza mapa do celów projektowych zostaje wykonana bez usalenia obciążać z tytułu służebności gminowych.</p> <p>Nie wykazuje się innych niż wykazane na tej mapie urządzeń podziemnych.</p> | |
| <p>Artur Białkowski</p> <p>Biuro Usług Geodezyjnych</p> <p>" GEOCAD POLSKA "</p> <p>ul. Żolib' Rybowski 43 609-183-05-23 REGON 364983970 kom. 603 26 52 52 email biuro@geocadpolska.pl</p> | <p>mgr Artur Białkowski</p> <p>GEODEZJA I KATASTR</p> <p>ul. Żolib' Rybowski 43 609-183-05-23 REGON 364983970 kom. 603 26 52 52 email biuro@geocadpolska.pl</p> <p>Wysokość dna: 15.07.2019</p> |

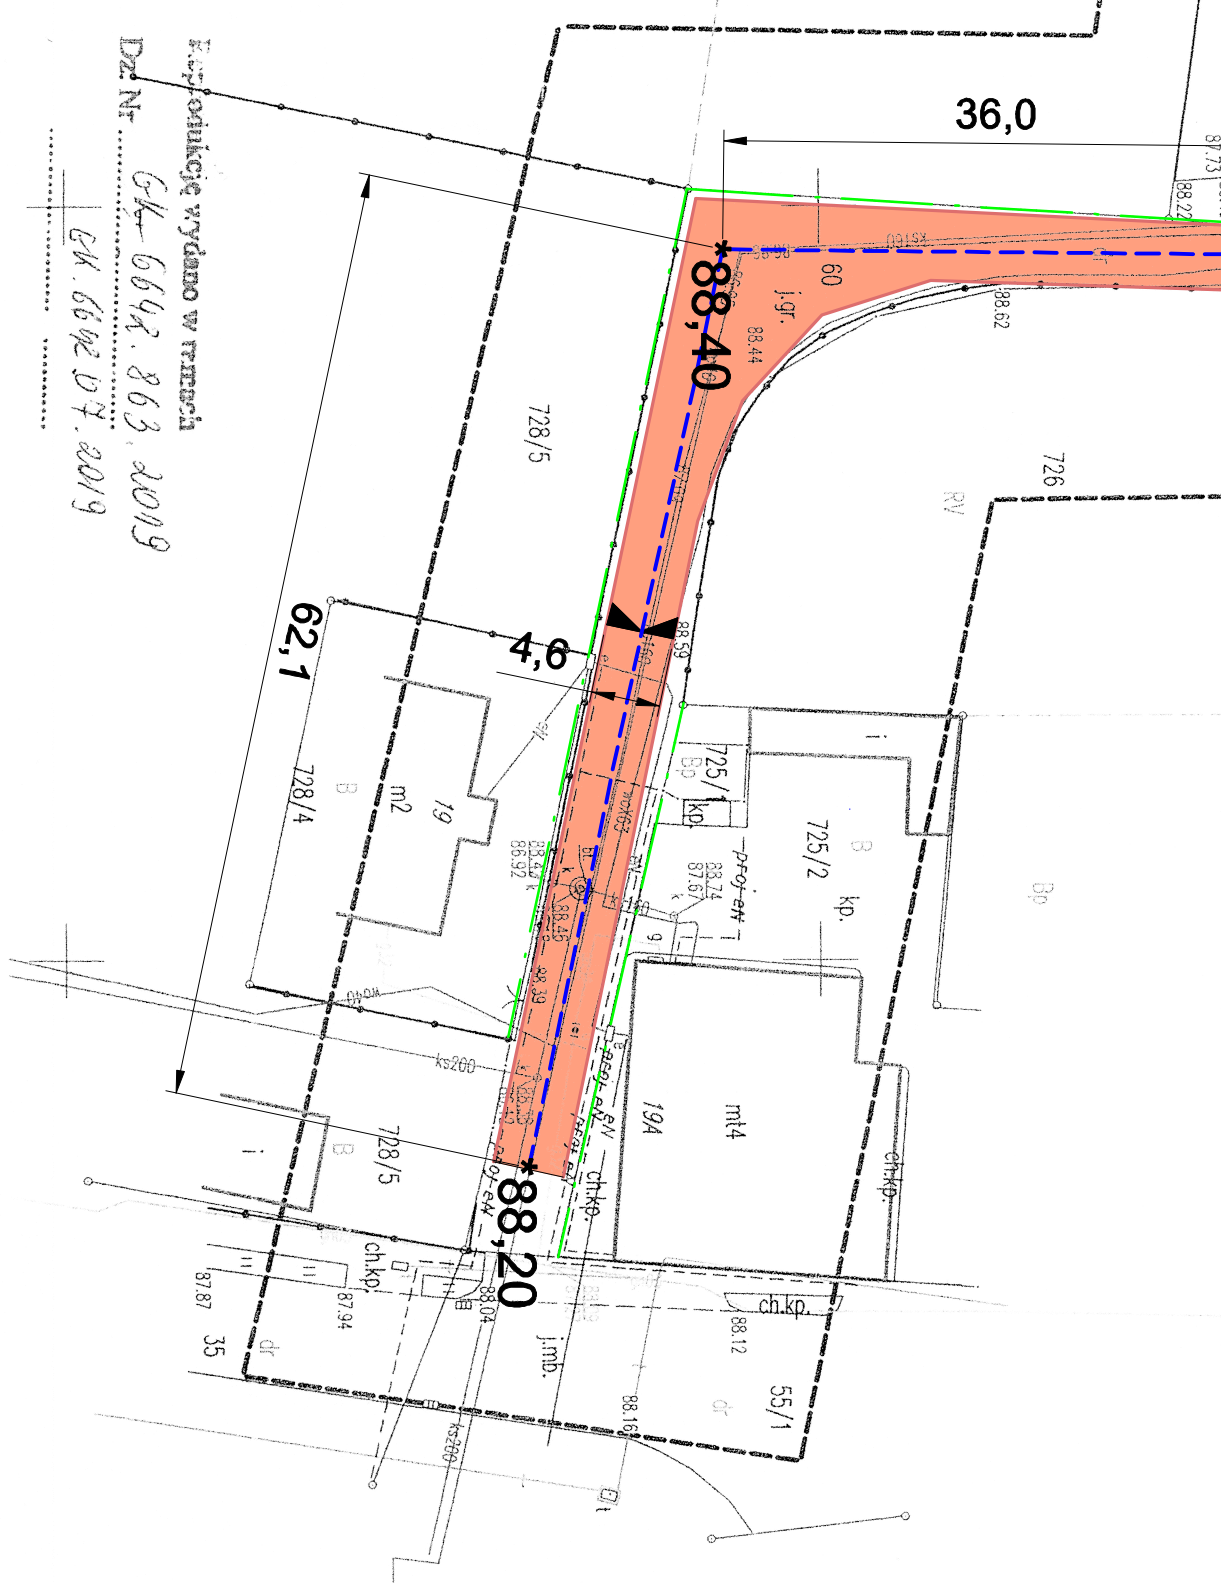

Linia rozgraniczająca pas drogowy

Nawierzchnia jezdni z betonu asfaltowego AC 8S

Nawierzchnia jezdni z kostki betonowej szarej bezfazowej gr. 8 cm

projektowane rzędne nawierzchni jezdni

ściek z kostki bet. czarnej gr. 8 cm

Proj. obrzeże betonowe 8x30x100

projektowane granice

Numery działek na których będą prowadzone roboty budowlane

**Usługi Projektowe
"FURMANIAK"**
64-100 Leszno, ul. Rejtana 40/4

| | | | | |
|--------------------|--|---------|---|--|
| Temat | Budowa odcinka drogi gminnej w miejscowości Wąsosz | | | |
| Rodzaj opracowania | PLAN SYTUACYJNY | | | |
| Stanowisko | Nazwisko | Data | Podpis | <div style="border: 1px solid black; padding: 5px;"> Nr rysunku </div> |
| Projektant: | mgr inż. Wiesław Furmaniak upr. nr 1647/94/10 | 07.2020 | | |
| Sprawdzający: | mgr inż. Wojciech Furmaniak upr. pjo nr WK/P/0087/POOD/13 | 07.2020 | <div style="border: 1px solid black; padding: 5px;"> Skala 1 : 500 </div> | |