


Remont drogi gminnej Nr 113286 R Zarzecze (dz. nr ewid. 1937)

Przekrój poprzeczny K-K korpusu drogi w km 0+800

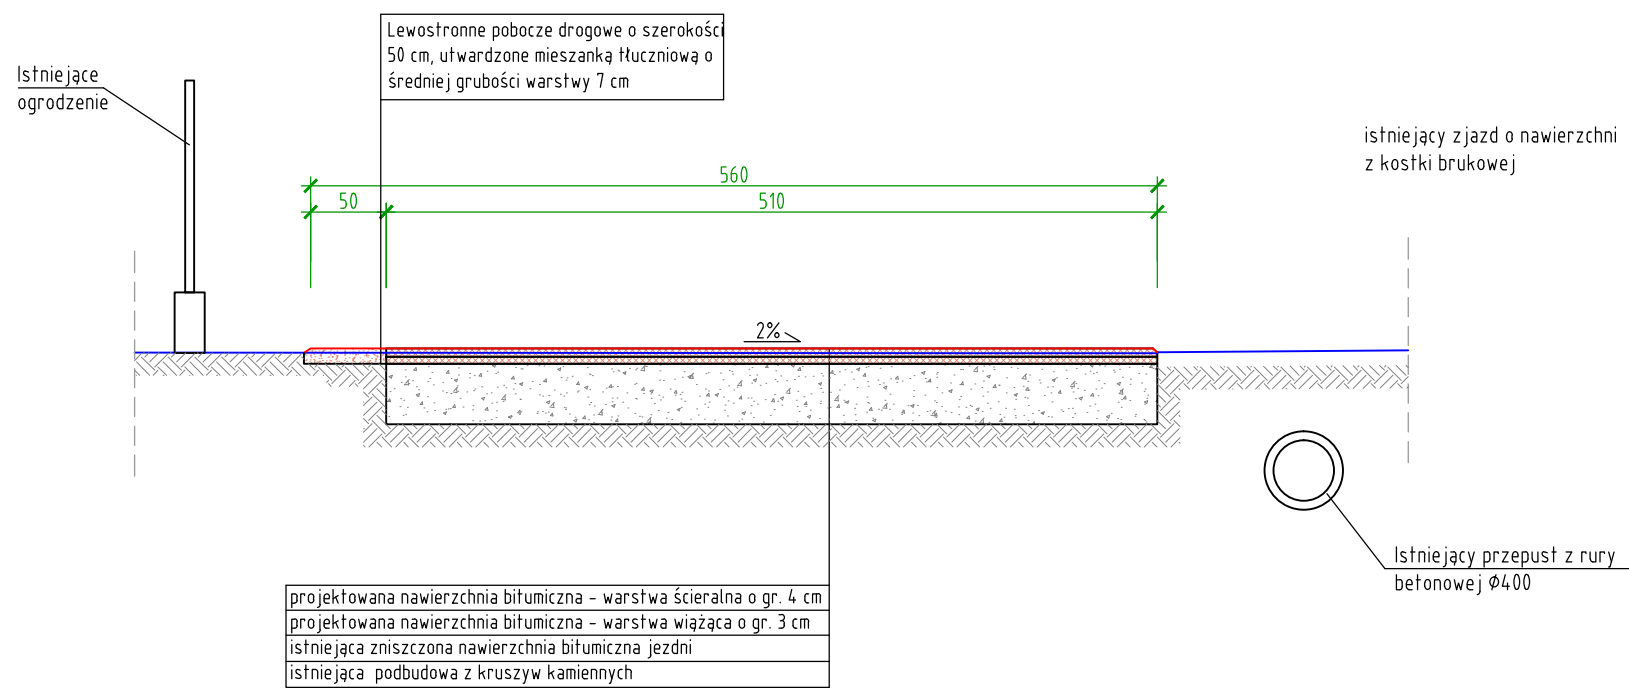

— Profil terenu projektowanego

— Profil terenu istniejącego

Obiekt	Remont drogi gminnej Nr 113286 R Zarzecze (dz. nr ewid. 1937)						
Adres	Zarzecze, gm. Dębowiec						
Tytuł rysunku	Przekrój poprzeczny K-K korpusu drogi w km 0+800						
Projektant	Branża	Nr uprawnień	Podpis	Data	Skala	Ark.	Nr rys.
mgr inż. Jan Bugała	konstrukcyjno- budowlana	ANB.V.7342-51/93		czerwiec 2020	1:50	A4	12