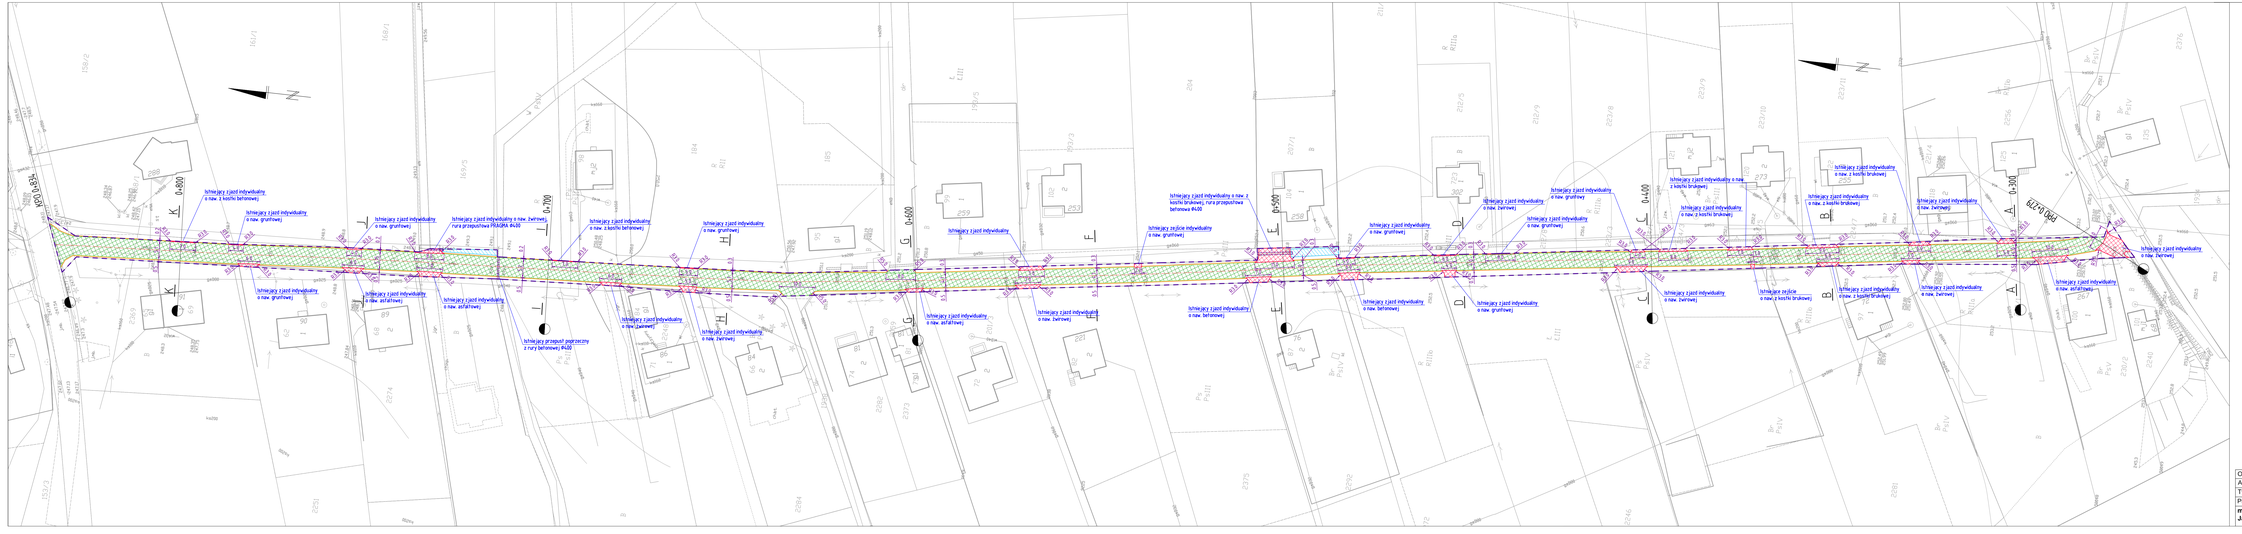
0+000
0+100
0+200
0+300
0+400
0+500
0+600
0+700
0+800
0+835
Istniejący zjazd indywidualny o nw. z kostki betonowej
Istniejący zjazd indywidualny o nw. grunтowej
Istniejący zjazd indywidualny o nw. żwirowej
Istniejący zjazd indywidualny o nw. asfaltowej
Istniejący zjazd indywidualny o nawierzchni z kostki brukowej
Istniejący zjazd indywidualny o nw. z kostki betonowej
Istniejący zjazd indywidualny o nw. z kostki brukowej, rura przepustowa betonowa Ø400
Istniejący zjazd indywidualny o nw. żwirowej, rura przepustowa PEHD/RC Ø400
Istniejący zjazd indywidualny o nawierzchni z kostki brukowej
Istniejący zjazd indywidualny o nawierzchni z kostki betonowej