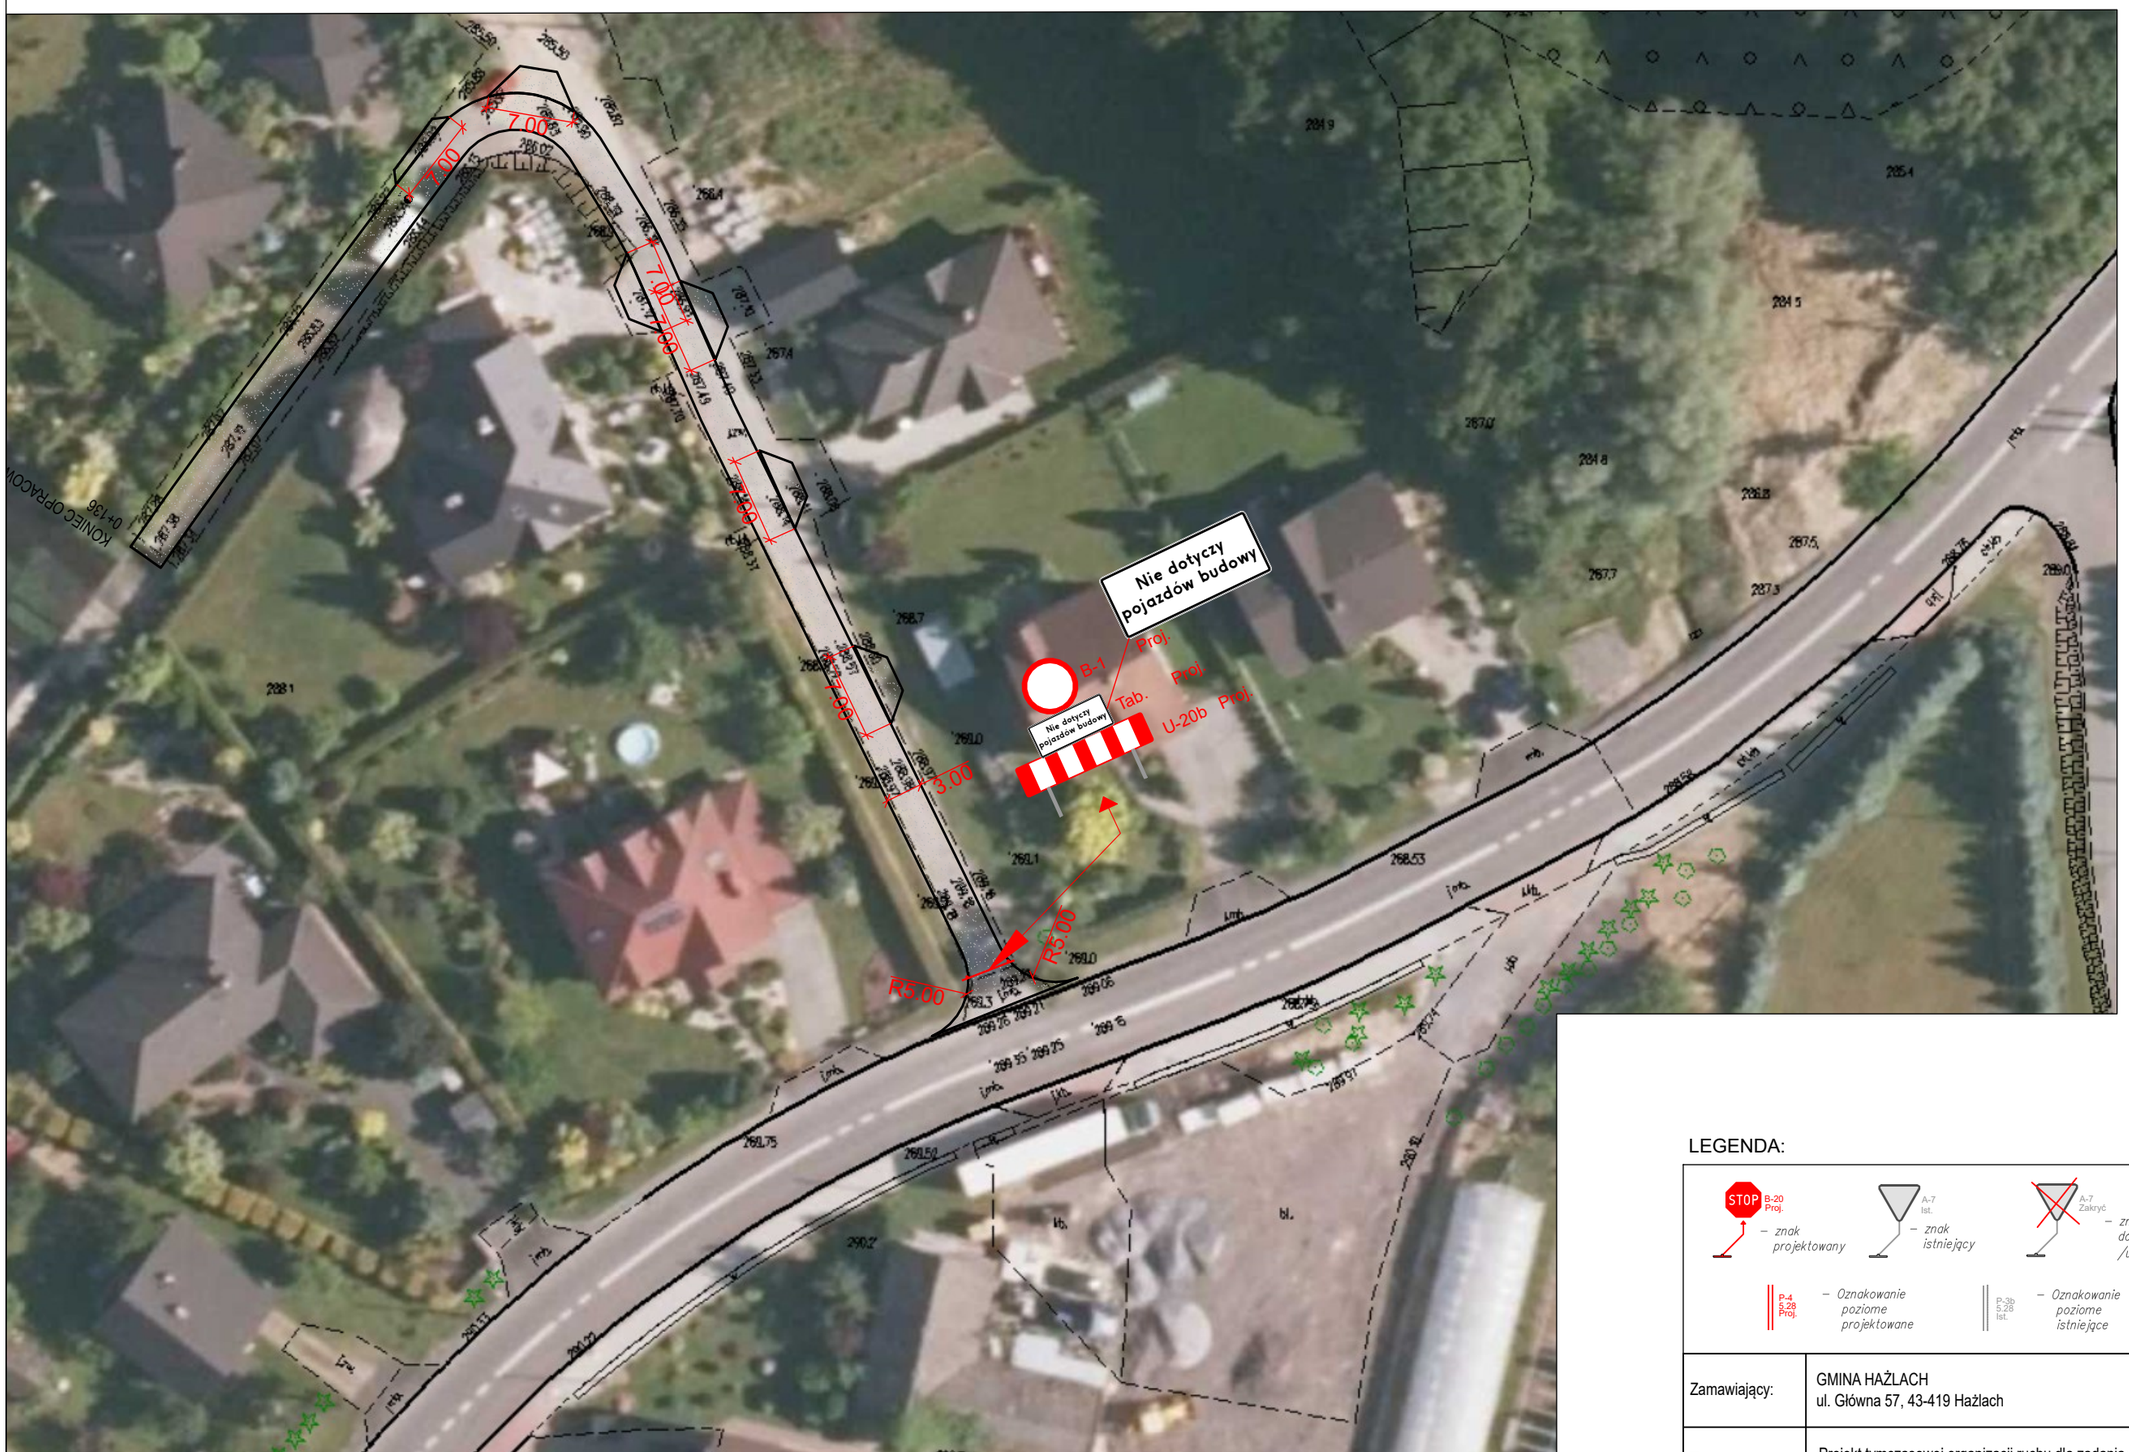

LEGENDA:

STOP B-20 Proj. – znak projektowany

A-7 Ist. – znak istniejący

A-7 Zakryć – znak do zakrycia /unieważnienia

P-4 5.28 Proj. – Oznakowanie poziome projektowane

P-3b 5.28 Ist. – Oznakowanie poziome istniejące

N W E S

Zamawiający:	GMINA HAŻLACH ul. Główna 57, 43-419 Hażlach				
Temat:	Projekt tymczasowej organizacji ruchu dla zadania pod nazwą: "Projekt remontu drogi wewnętrznej - bocznej do ul. Długiej w Hażlachu"				
Biuro projektowe	ROADPRO M.Grzegorz, M. Ksel Sp. J. 44-217 Rybnik, ul. Wawelska 19/3				
Projektował	mgr inż. Michał Ksel	Nr upr.	-	PODPIS:	
Data: 08.2022	PRZEDMIOT RYSUNKU: Plan sytuacyjny - Projekt czasowej organizacji ruchu	SKALA 1:500	BRANŻA: Inżynieria ruchu	NR RYS.:	2