

SKALA 1:100

główny projektant:
inż. bud. ład. Roman Kisiel
upr. bud. Nr 98/Sz/79

sprawdzający:
mgr inż. Wojciech Zawisza
upr. bud. Nr 154/Sz/85
upr. bud. Nr 15/Sz/90

asystent projektanta:
mgr inż. Piotr Nagler


asystent projektanta:
tech. bud. Sebastian Kuliński

tech. bud. Damian Wesołowski
upr. bud. Nr GW/80/94

Przedsiębiorstwo Budowlane „DOMATOR”
Kuliński Sebastian, Nagler Piotr
ul. Wolności 17A, 73-200 Choszczno
Regon: B12016461, NIP 594-16-88-321
tel. (095) 765 31 20, fax (095) 785 24 85

STAROSTWO POWIATOWE
w Poznaniu

Przedsiębiorstwo Budowlane „DOMATOR”
Kuliński Sebastian, Nagler Piotr
ul. Wolności 17A, 73-200 Choszczno
Regon: B12016461, NIP 594-16-88-321
tel. (095) 765 31 20, fax (095) 785 24 85

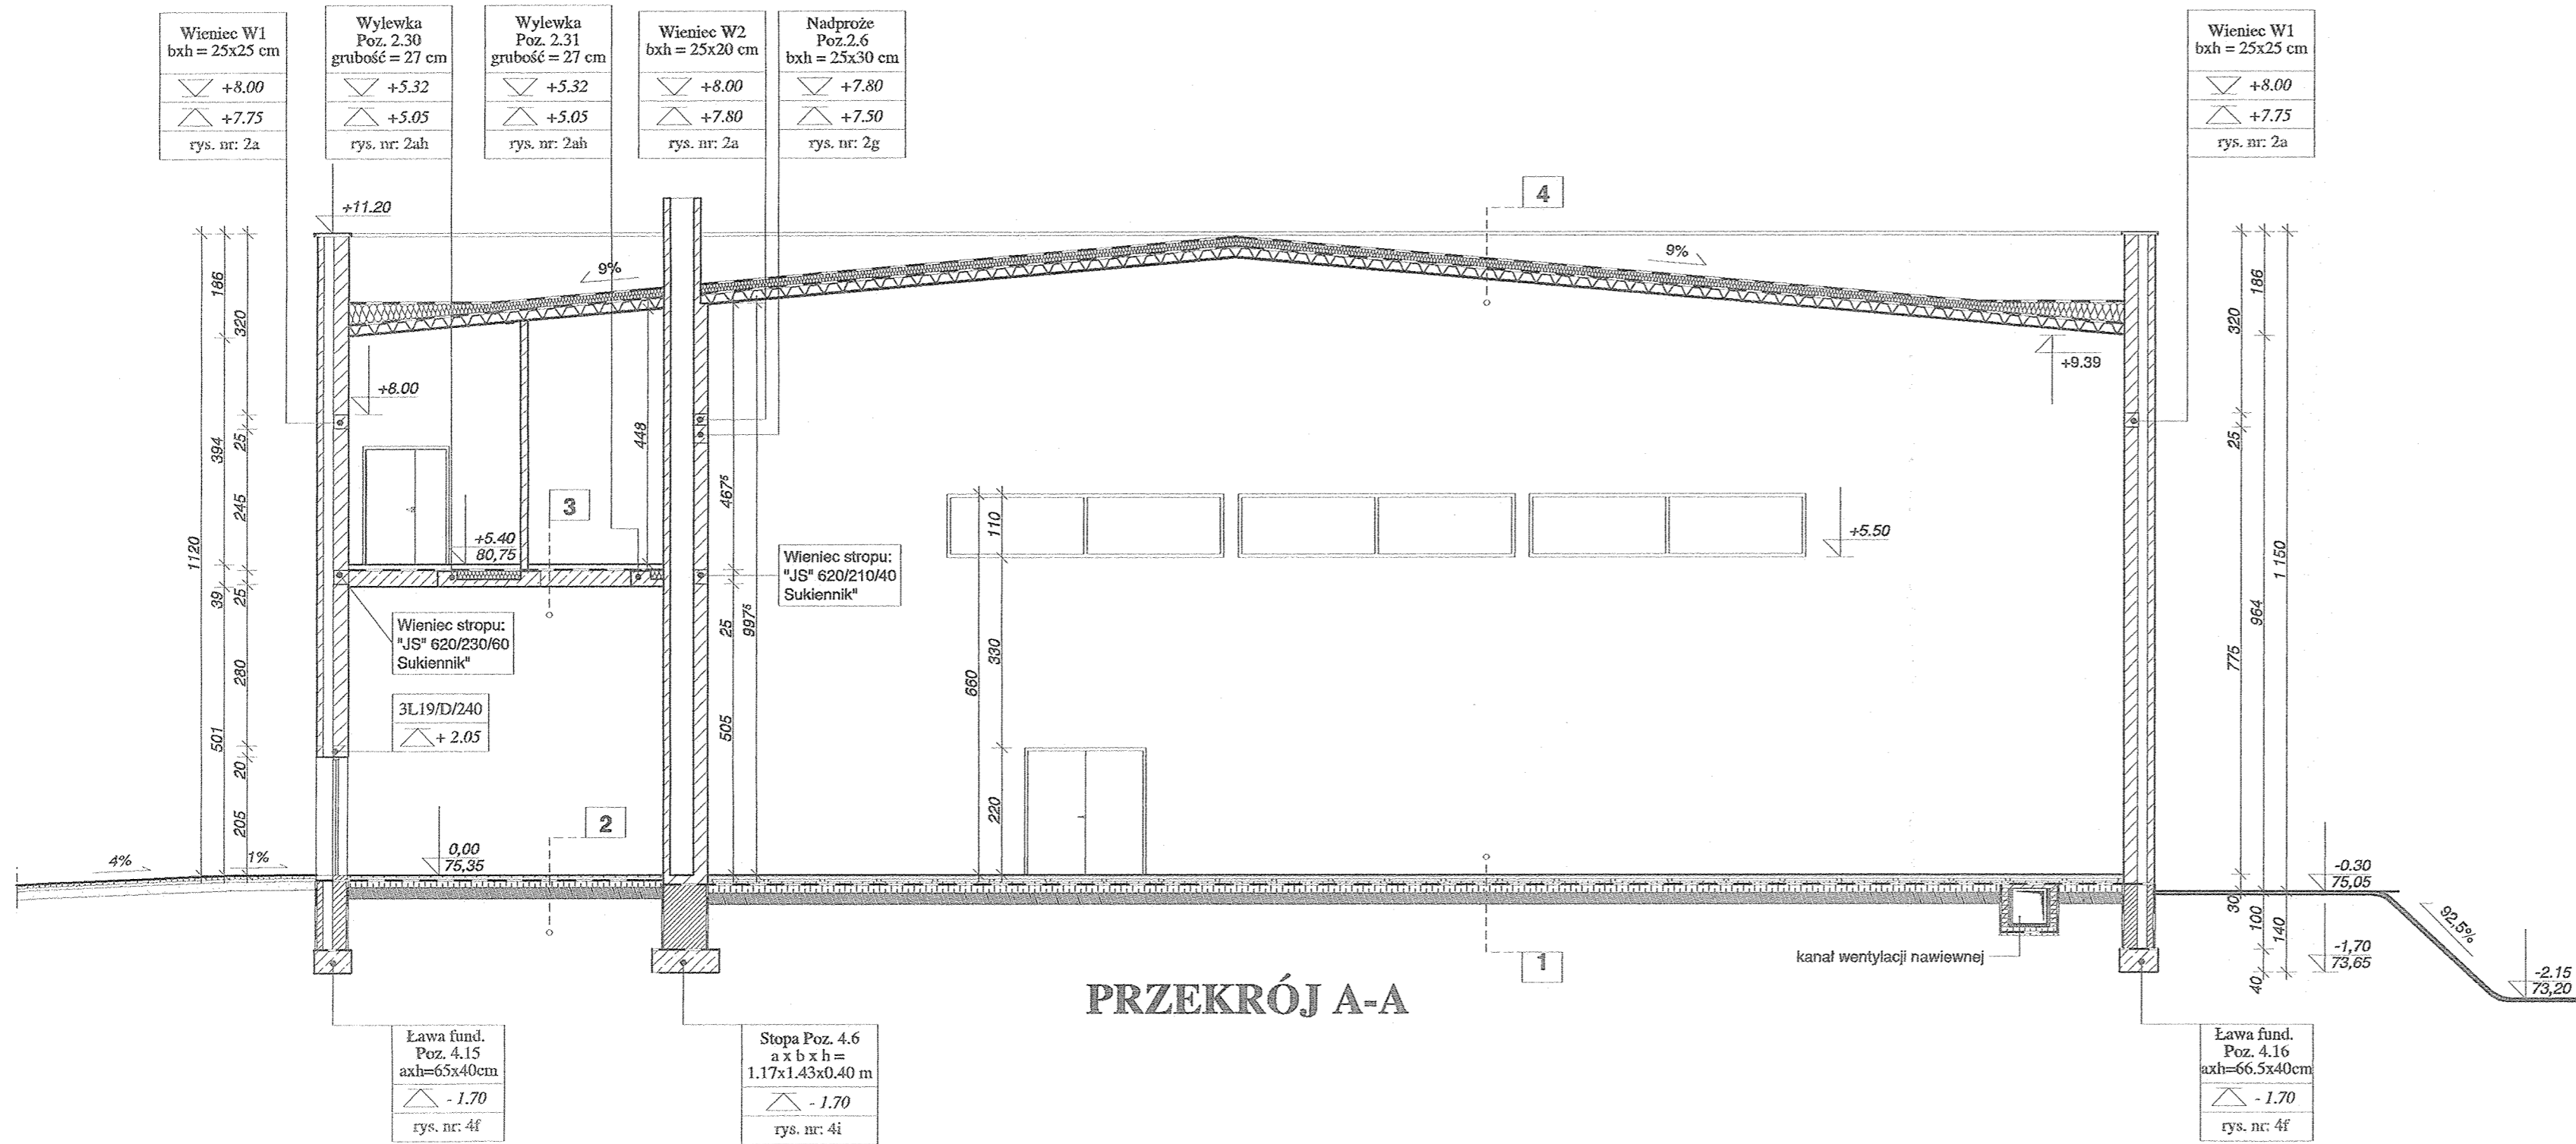

PRZEKRÓJ A-A

- 4
- 1x papa termozgrzewalna ICOPAL MONO 501P
 - wełna mineralna MONROCK MAX gr.20cm (ROCKWOOL)
 - folia paroizolacyjna ROCKWOOL
 - blacha trapezowa TR136 / 327 gr.1mm
 - dźwigar drewniany typu bumerang
 - izolacja akustyczna Rockfon Samson gr.40mm (ROCKWOOL)

- 3
- wykładzina PCV tarkett
 - posadzka cementowa gr.4cm
 - styropian FS 30 gr.4cm
 - folia PCV ROCKWOOL
 - strop gęstożebrowy JS 620/230/60 gr.25cm

- 2
- wykładzina PCV tarkett
 - posadzka cementowa gr.5cm
 - styropian FS 30 gr.5cm
 - folia PCV ROCKWOOL
 - beton B15 gr.10cm
 - podsypka żwirowo-piaskowa gr.20cm

- 1
- panele drewniane Junckers Beech gr.22mm
 - legary z drzewa iglastego klasy III (KG), dwustronnie strugane
 - klin z tworzywa sztucznego (20-35mm)
 - beton B15 gr.60mm
 - izolacja folia ALUJET PE
 - styropian FS 30 gr.50mm
 - izolacja folia ALUJET PE
 - beton B15 gr.15cm
 - podsypka żwirowo-piaskowa gr.20cm

Opracowanie podlega ochronie
w zakresie praw autorskich
zgodnie z ustawą
z dn. 04 lutego 1994 r.