

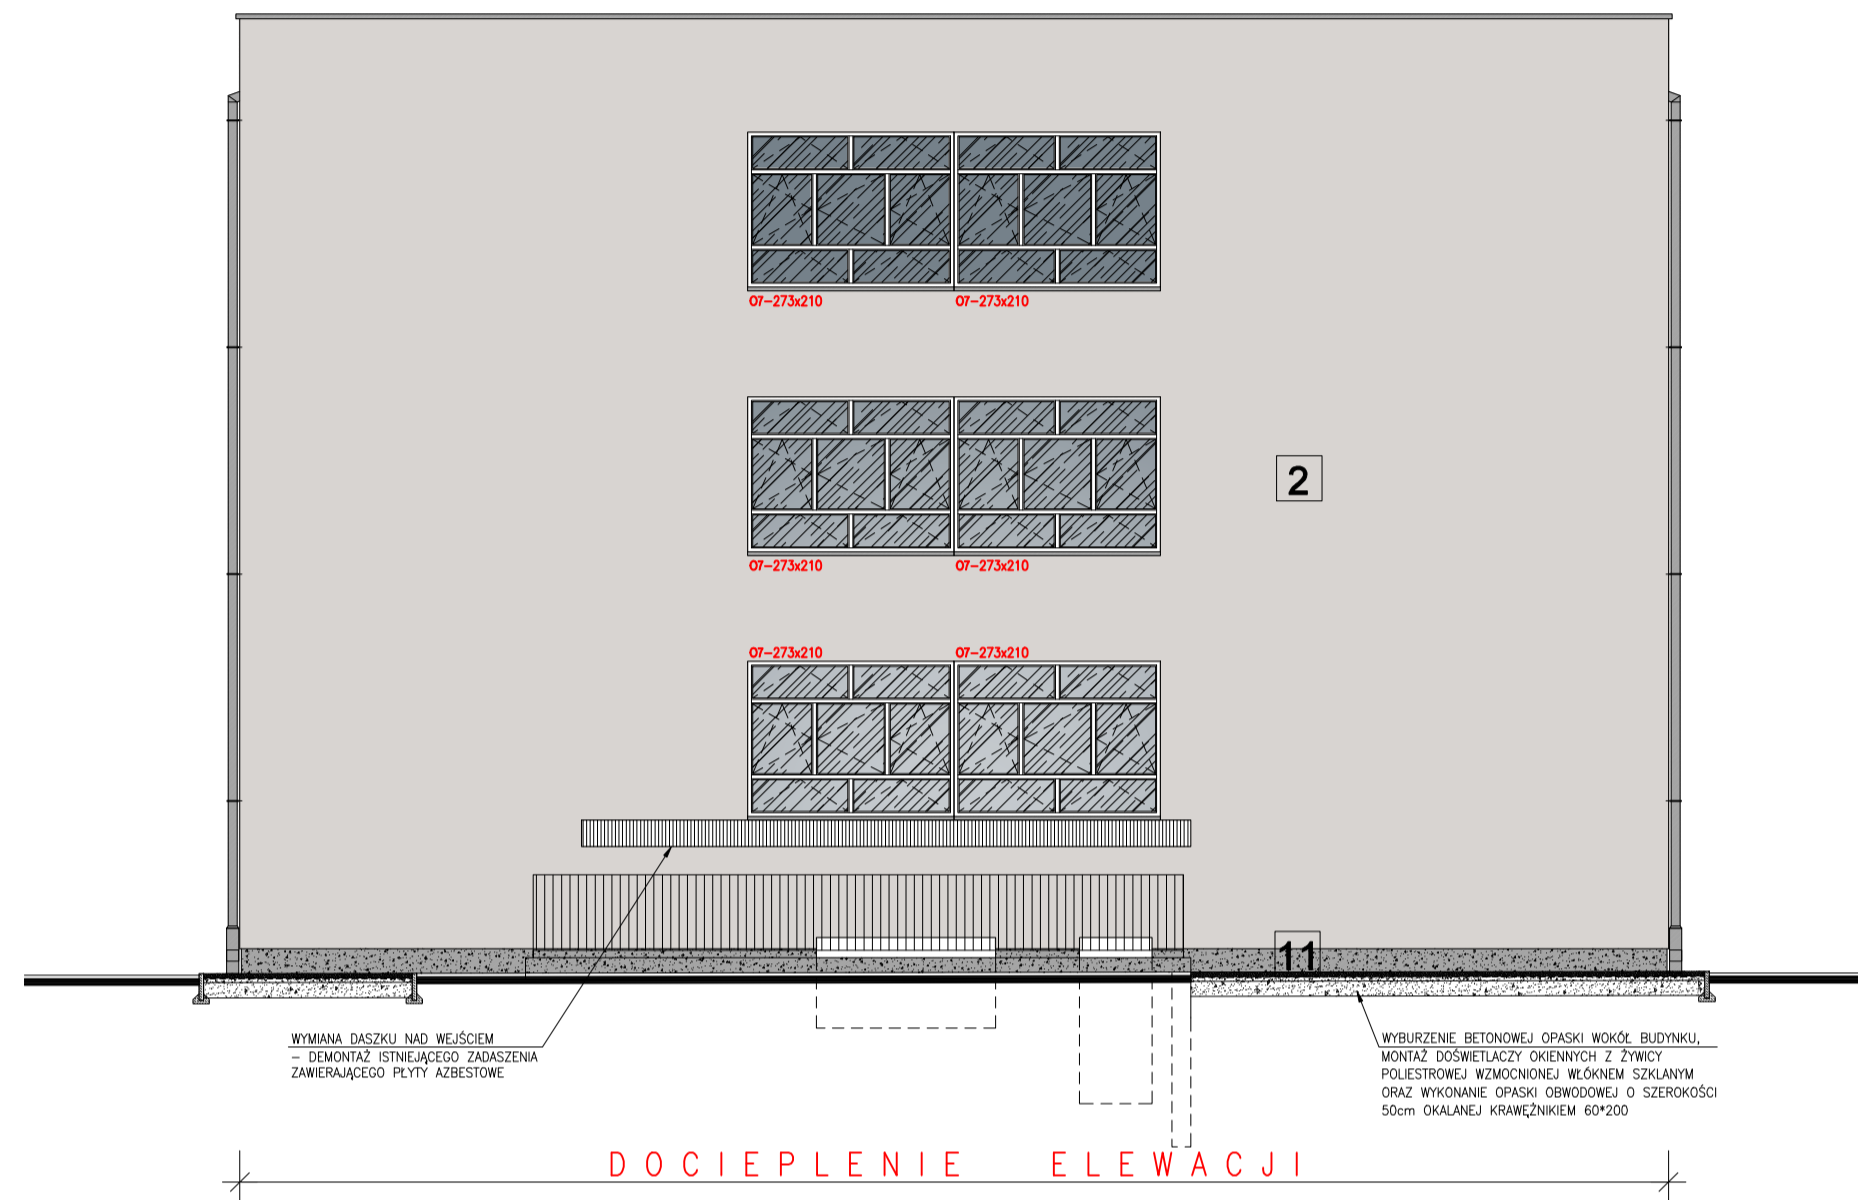
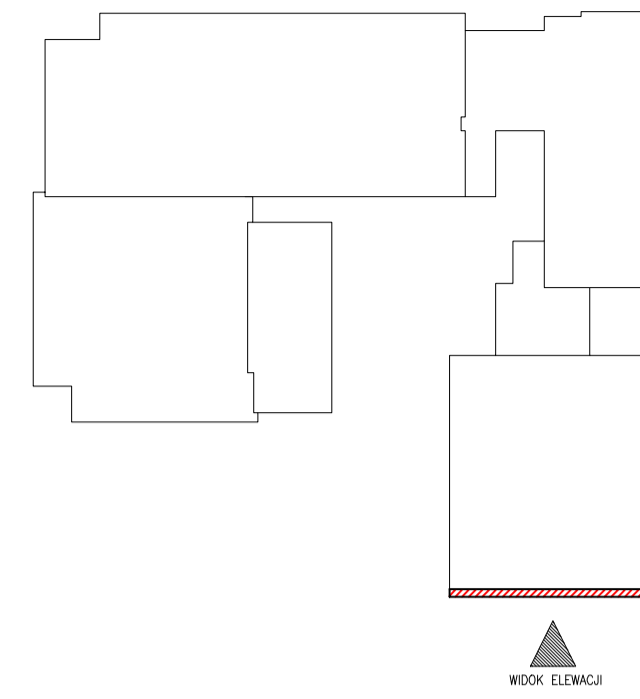


ELEWACJA PÓŁNOCNA

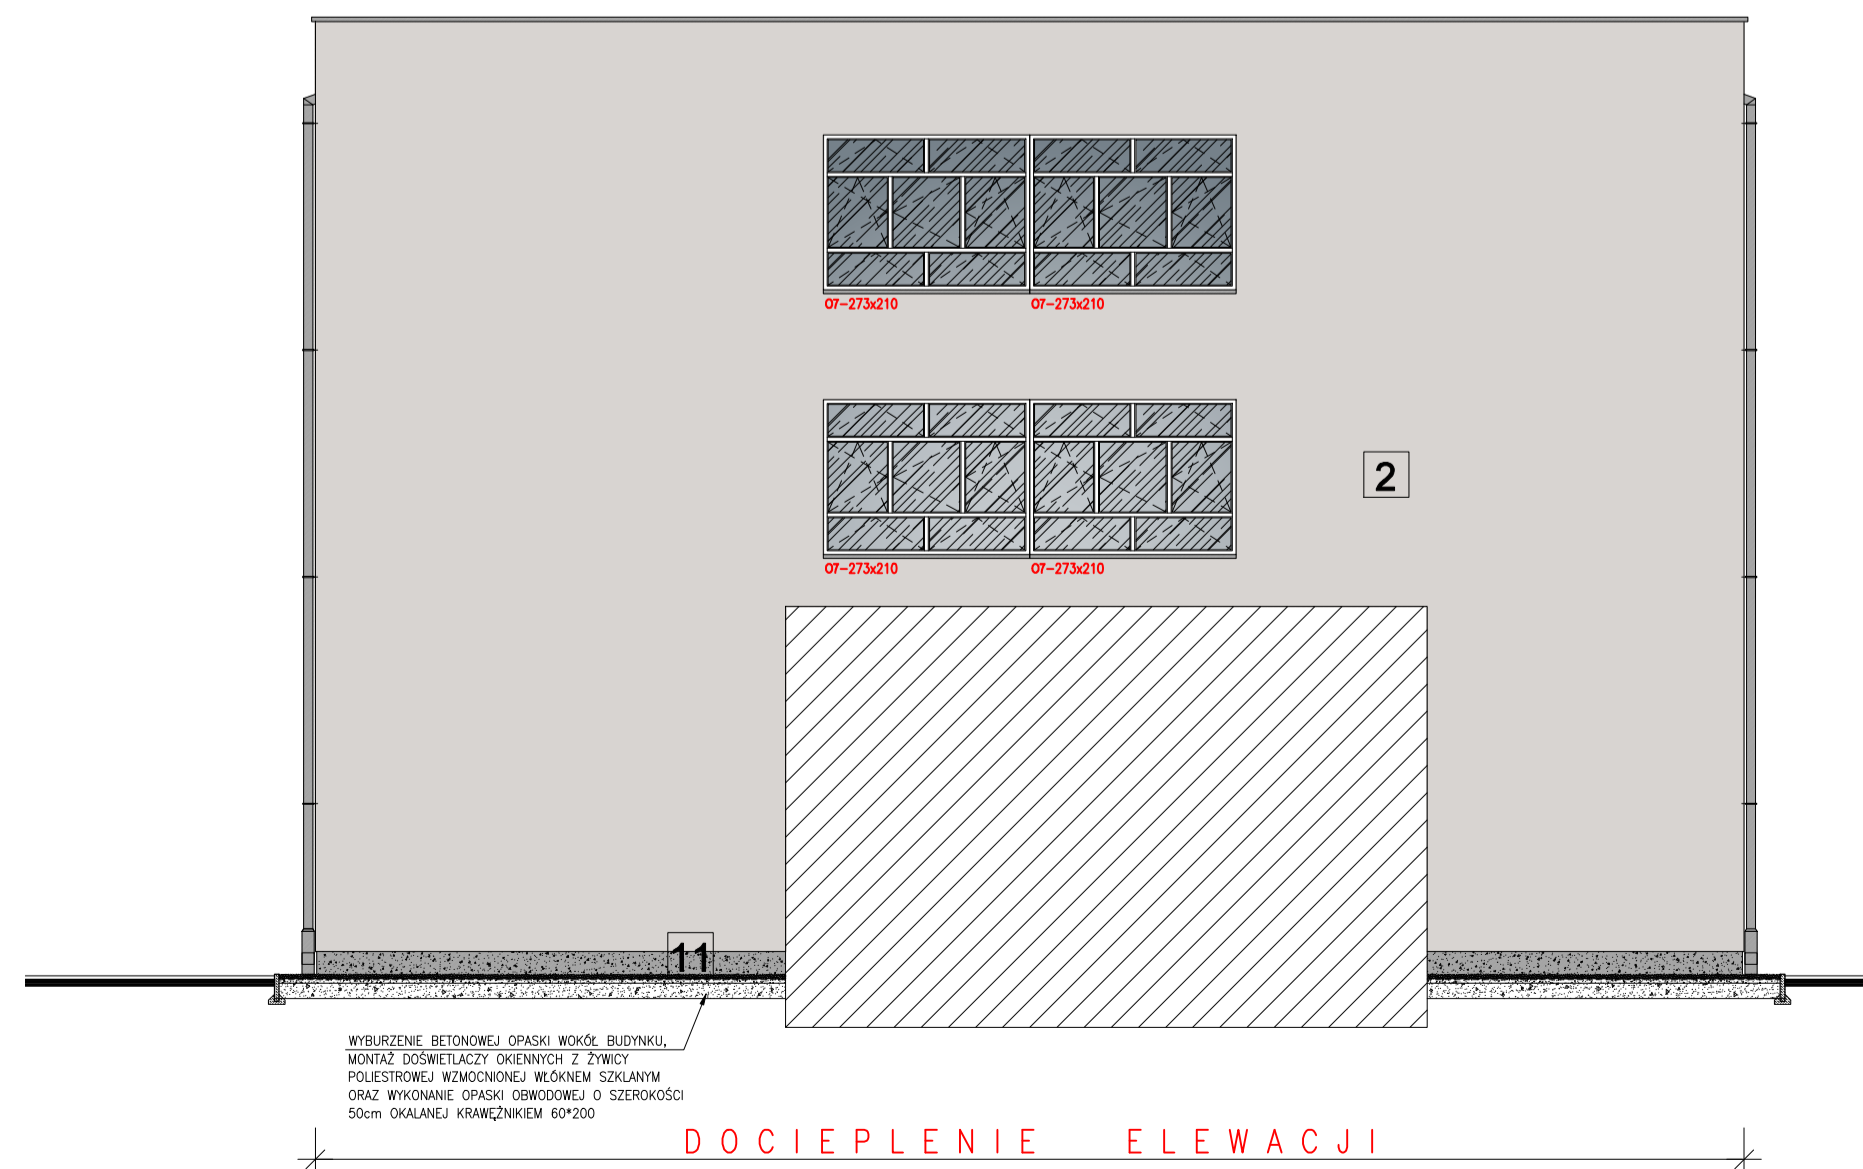

ELEWACJA PÓŁNOCNA

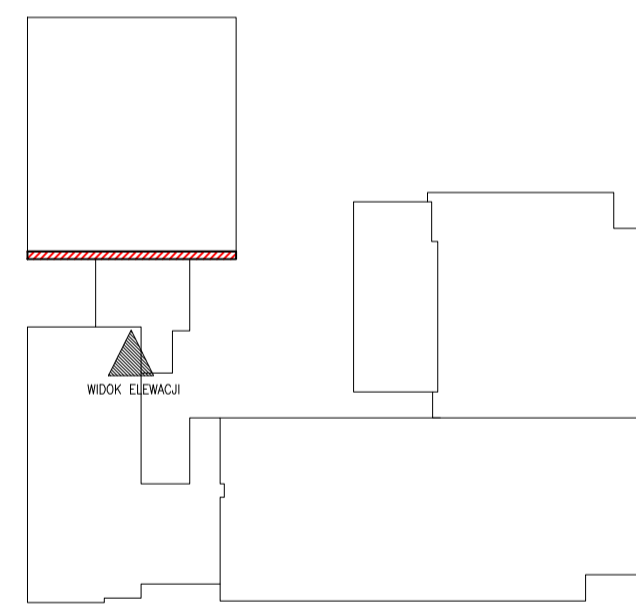

ELEWACJA POŁUDNIOWA

ZESTAWIENIE KOLORÓW

- 1** tynk elewacyjny barwiony w masie - NCS S 1030-R20B
struktura 1,5mm
- 2** tynk elewacyjny barwiony w masie - NCS S 1002-R
struktura 1,5mm / struktura ryflowana
- 11** tynk mineralny mozaikowy żywiczny drobnozłamiasty
- kolor ciemnoszary
- 12** płytki elewacyjne malowane na kolor RAL 7005
- parapety zewnętrzne, opierzenia, obróbki blach. RAL 7042
- rury spustowe RAL 7042
- balustrady stalowe malowane proszkowo na RAL 7042

ELEWACJA PÓŁNOCNA
ELEWACJA POŁUDNIOWA
- skala 1:100

USŁUGI PROJEKTOWO-WYKONAWCZE BUDSANRISE Krzysztof Jakiel ul. Głogowska 29/34, 60-106 Poznań www.budsanrise.pl		
INWESTOR: Gmina Wyrzysk ul. Bydgoska 29, 89-300 Wyrzysk		
TEMAT: Termomodernizacja budynków Szkoły Podstawowej 89-300 Wyrzysk, ul. Parkowa 8		
STADIUM: PROJEKT BUDOWLANY	BRAND: ARCHITEKTURA	
PROJEKTANT: mgr inż. arch. Karol Bocian ELEWACJA PÓŁNOCNA - ELEWACJA POŁUDNIOWA	SKALA: 1:100	
	DATA: 03.2024	
	NR RYSUNKU: A-05	